Anlage: 15.2.3

Planfeststellung nach § 18 AEG
erteilt am 24.08.09
Eisenbahn-Bundesamt, Außenstelle München,
Az.: 61134-611 pps/001-2300#001

EISENBAHN-BUNDESAMT – AUSSENSTELLE MÜNCHEN

Planübersicht :

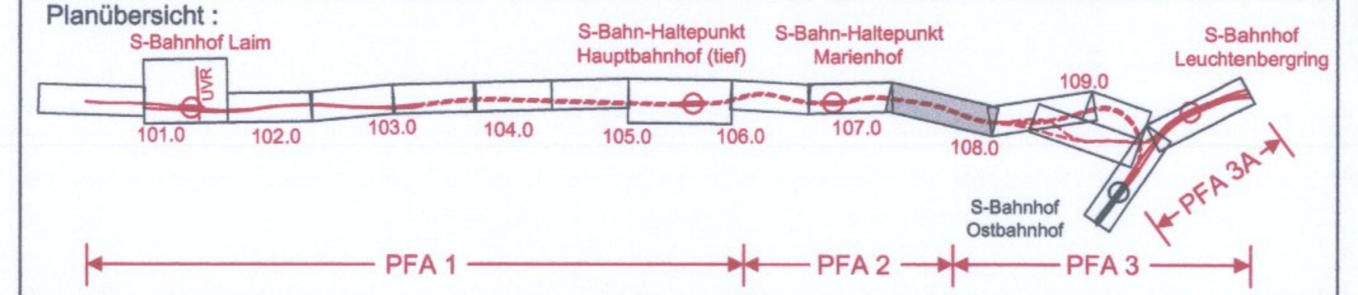

Nr.	Änderung / Ergänzung	Datum	Name / Stelle	Planstatus / Prüflaufdaten
f				
e				
d				
c	Abgabeexemplar Planfeststellung	21.02.2005	Shh/OPB	

Verwendung und Planwerk

Planfeststellung PFA 2
Grunderwerbsplan
Bau-km 107,2+70 - 107,8+53

Aufgestellt: 07.03.2005

Bauherr / Auftraggeber	Bauherr / Auftraggeber	Bauherr / Auftraggeber
DB Netz AG Niederlassung Süd Richelstraße 3, 80634 München Tel. 089 / 1308-0	**DB Station & Service AG** Bahnhofsmanagement München Bayerstr. 10, 80225 München, Tel. 089 / 1308-0	**DB Energie GmbH** Richelstraße 3 80634 München Tel. 089 / 1308-0

Planersteller:

Planungsgemeinschaft 2. S-Bahn-Stammstrecke München
Gesamtplanung Los 2

i.V.

OBERMEYER PLANEN + BERATEN GmbH
DE-Consult Deutsche Eisenbahn-Consulting GmbH
PSP

Auftrags-Nr.:

	Datum	Name
bearb.	29.11.04	Shh
gez.	29.11.04	Shh
gepr.	29.11.04	Hpp

Projektgesellschaft

Baumanagement
DB ProjektBau GmbH
Niederlassung Süd
Projektzentrum München 2
Datum: 3.6.05

Die Bahn DB
Richelstraße 3
80634 München
Tel. 089 / 1308-0
Unterschrift:

Planzeichen / - Nr. / Codierungen / AZ

OPB2GE4-L0008c

Maßstab: 1:1000

Format: 0,35 m²

Bauvorhaben:

2. S-Bahn-Stammstrecke München

ML / MOPS	Bau-km 100,6+00 - 110,1+65
MAMP / MLEU	Bau-km 300,0+00 - 301,6+27 / 1,6+27 - 2,1+75
MOPS / MLEU	Bau-km 0,0+00 - 1,7+00

Höhensystem: Normalhöhen NN

Koordinatensystem: GK - System

ggf. weitere Projektdaten zum Bauvorhaben

Barcode / Ident - Code

Bauwerksnummer			Brückennummer	Belastungsannahmen
Strecke	Kilometer	Kennzahl		
				Werkstoffe

\\MUCPJ01\VOL1\PROJEKTE\15512\01-GEKO\02-Planf...\Grunderw...\OPB2GE4-L0008c.dwg