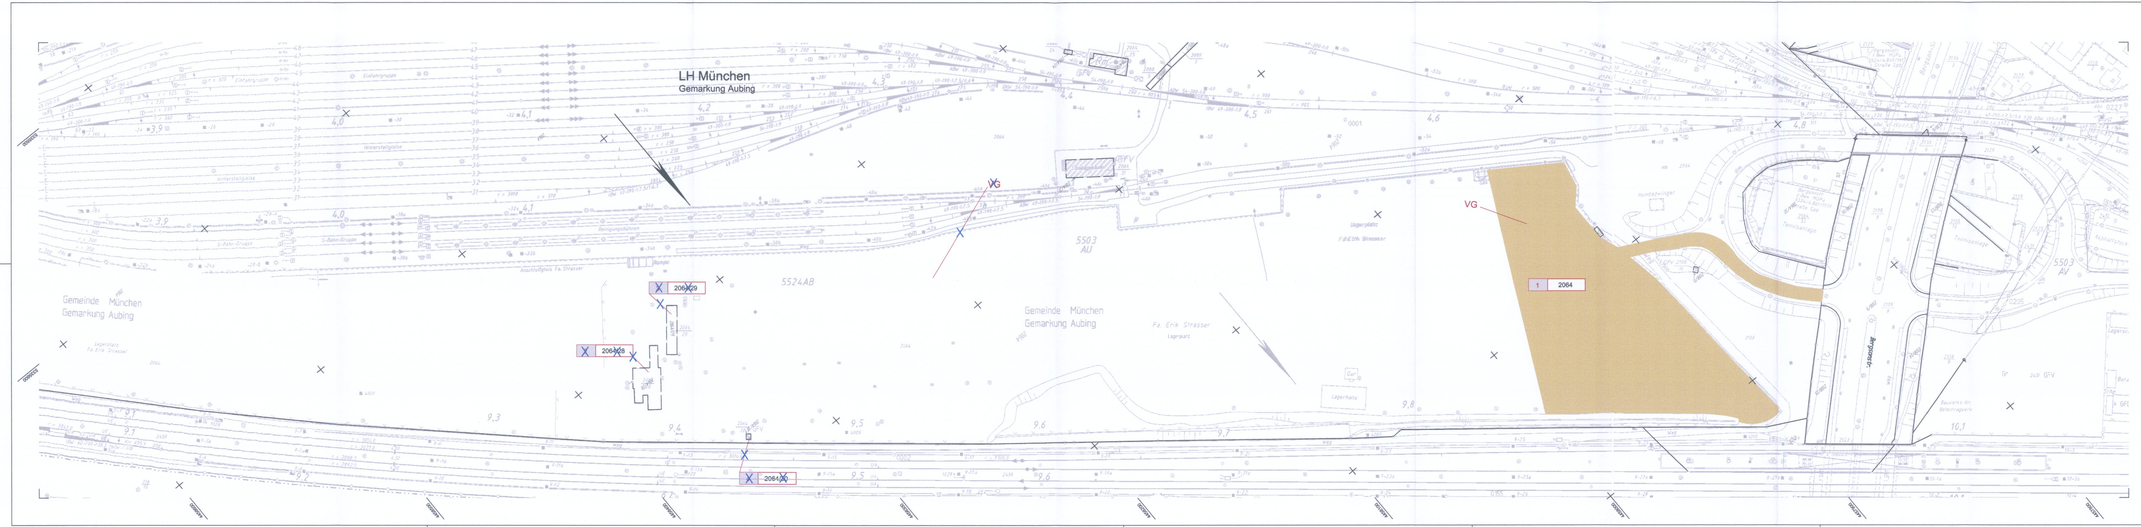

Anlage: 15.2.4 A

geändert

DB Projekt Bau GmbH, 18.06.2009
gez.: ppa Scheller

Planfeststellung nach § 18 AEG
erteilt am 24.08.09
Eisenbahn-Bundesamt, Außenstelle München,
Az.: 61134-611 pps/001-2300#001

i. A. Dr. Pommeyer

Planübersicht:

Nr.	Änderung / Ergänzung	Datum	Name / Stelle
d			
c			
b	Änderung Flächenmanspruchnahme	18.08.2009	Hpp
a	Abgabeexemplar Planfeststellung	20.05.2005	

Planstatus / Prüfaufstellen

Verwendung und Planwerk

Aufgestellt: 30.05.2005

Planfeststellung PFA 2
Grunderwerbsplan
ehem. Strasser-Gelände

Bauher / Auftraggeber
DB Netz AG
Niederlassung Süd
Richelstraße 3, D-80634 München
Tel. 089 / 1308-0

Bauher / Auftraggeber
DB Station & Service AG
Bahnhofsmanagement München
Bayerstr. 10, 80335 München, Tel. 089 / 1308-0

Bauher / Auftraggeber
DB Energie GmbH
Montuelastraße 3
80636 München
Tel. 089 / 1308-0

Planersteller:
Planungsgemeinschaft 2. S-Bahn-Stammstrecke München
Gesamtplanung Los 2
OBERMEYER Planen + Beraten GmbH
DE-Consult Gesellschaft für Verkehrsplanung und Technik mbH
PSP Vorläufer Partnerschaftsgesellschaft

Aufrag-Nr.:

	Datum	Name
bearb.	18.08.08	Stm
gez.	18.08.08	Stm
gepr.	18.08.08	Hpp

Projektgesellschaft:
Baumanagement
DB Projekt Bau GmbH
Niederlassung Süd
Projektleitung Los 2
Datum: Unterschrift:
Die Bahn

Planzeichnen / - Nr. / Codierungen / AZ
OPB2GE4-L0017b

Maßstab: 1:1000
Format: 0,41 m2
ggf. weitere Projektdaten zum Bauvorhaben

Bauvorhaben:
2. S-Bahn-Stammstrecke München
NL / MOPS: Bau-km 105,0+00 - 110,1+65
BAHP / NL EU: Bau-km 105,0+00 - 107,3+27 / 1,4+27 - 2,1+75
MOPS / BLEU: Bau-km 0,0+00 - 1,7+99

Höhensystem
Normalhöhen NN
Koordinatensystem
GK - System

Barcode / Ident - Code

Strecke	Bauwerksnummer / Kilometer	Kennzeichen	Brückennummer	Belastungsannahmen
				Werkstoffe

\\BAUCOE03\APROJECTS\PROJEKTE\1551\2\01-GERO\02-Plan\...\Grunderw...\OPB2GE4-L0017b.dwg