


Anlage: 15.2.5.2A

Planfeststellung nach § 18 AEG  
erteilt am 24.08.09  
Eisenbahn-Bundesamt, Außenstelle München,  
Az.: 61134-611 pps/001-2300#001

geändert

DB ProjektBau GmbH, 14.08.2009  
gez.: ppa Scheller

*A. D. Horowitz*

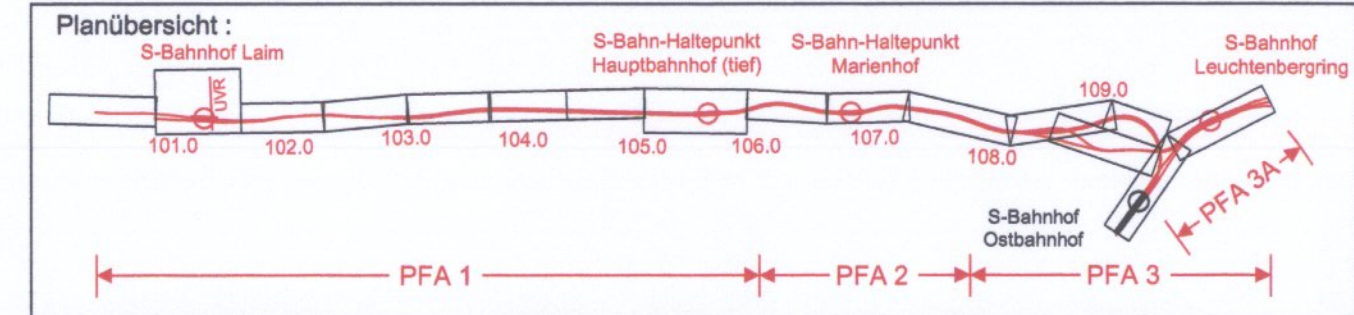

Nr.	Änderung / Ergänzung	Datum	Name / Stelle	Planstatus / Prüfaufdaten
d				
c				
b	Änderung Bereitstellungsflächen	14.08.2009	Shh/OPB	
a	Abgabexemplar Planfeststellung	02.06.2005	Shh/OPB	

**Planfeststellung PFA 2**  
**Bereitstellungsflächen Rangierbahnhof Nord - östl. Teilfläche**

Aufgestellt: 03.06.2005	Bauherr / Auftraggeber <b>DB Netz AG</b>	Bauherr / Auftraggeber <b>DB Station &amp; Service AG</b>	Bauherr / Auftraggeber <b>DB Energie GmbH</b>
Niederlassung Süd Richterstraße 3, 80634 München Tel. 089 / 1308-0	Bahnhofmanagement München Bayerstr. 10, 80225 München, Tel. 089 / 1308-0	Richterstraße 3 80634 München Tel. 089 / 1308-0	

Planersteller: <b>I.V. Bau</b> <b>OBERMAYER</b>	<b>DE-Consult</b> Deutsche Eisenbahn-Consulting GmbH	<b>PSP</b>
---	---	------------

Projektgesellschaft: <b>Baumanagement</b> DB ProjektBau GmbH Niederlassung Süd Projektzentrum München 2 Datum: 3.6.09	<b>Die Bahn</b> Richterstraße 3 80634 München Tel. 089 / 1308-0 Unterschrift: <i>[Signature]</i>	OPB2GE4-L0021b
--	--	----------------

Maßstab: 1:1000	Bauvorhaben: <b>2. S-Bahn-Stammstrecke München</b>	Höhensystem Normalhöhen NN
Format: 0,35m <sup>2</sup>	ML / MOPS Bau-km 100,6+00 - 110,1+85 MAMP / MLEU Bau-km 300,0+00 - 301,8+27 / 1,8+27 - 2,1+75 MOPF / MLEU Bau-km 0,0+00 - 1,7+00	Koordinatensystem GK - System

ggf. weitere Projektdaten zum Bauvorhaben		Barcode / Ident - Code	
Strecke	Bauwerksnummer	Brückennummer	Belastungsannahmen
Kilometer	Kennzahl		Werkstoffe