

geändert


DB ProjektBau GmbH, 18.08.2009
gez.: ppa Scheller



Anlage: 15.2.6 A

Planfeststellung nach § 18 AEG
erteilt am 24.08.09
Eisenbahn-Bundesamt, Außenstelle München,
Az.: 61134-611 pps/001-2300#001

i. d. B. Scheller

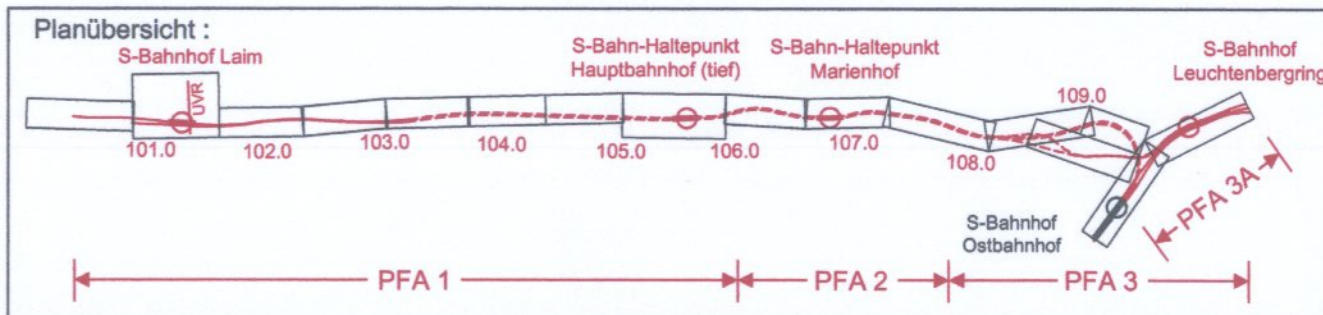

Nr.	Änderung / Ergänzung	Datum	Name / Stelle	Planstatus / Prüfaufdaten
d				
c				
b	Änderung Flächeninanspruchnahme	18.08.2009	Hpp	
a	Abgabesemplar Planfeststellung	25.05.2005	Shh/OPB	

**Planfeststellung PFA 2
Grunderwerbsplan
Bereitstellungsflächen Hüllgraben**

Aufgestellt: 30.05.05	Bauherr / Auftraggeber DB DB Netz AG Niederlassung Süd Richterstraße 3, 80634 München Tel. 089 / 1308-0	Bauherr / Auftraggeber DB DB Station & Service AG Bahnhofsmanagement München Bayerstr. 10, 80225 München, Tel. 089 / 1308-0	Bauherr / Auftraggeber DB DB Energie GmbH Richterstraße 3 80634 München Tel. 089 / 1308-0
-----------------------	--	---	--

Planersteller: OBERMEYER PLANER + BERATUNGS GMBH	DE-Consult Deutsche Eisenbahn-Consulting GmbH	PSP
---	---	------------

Projektgesellschaft: Baumanagement DB ProjektBau GmbH Niederlassung Süd Projektzentrum München 2 Datum: 3.8.05	Die Bahn Richterstraße 3 80634 München Tel. 089 / 1308-0 Unterschrift: <i>[Signature]</i>
--	--

Maßstab: 1:1000	Bauvorhaben: 2. S-Bahn-Stammstrecke München ML / MOPS Bau-km 100,6+00 - 110,1+85 MAMP / MLEU Bau-km 300,0+00 - 301,6+27 / 1,6+27 - 2,1+75 MOPS / MLEU Bau-km 0,9+00 - 1,7+00	Höhensystem Normalhöhen NN Koordinatensystem GK - System
--------------------	---	---

ggf. weitere Projektdaten zum Bauvorhaben		Barcode / Ident - Code
Strecke	Bauwerksnummer Kilometer	Brückennummer
	Kennzahl	Belastungsannahmen
		Werkstoffe