


Anlage: 15.27

Planfeststellung nach § 18 AEG
 ertent am 24.08.09
 Eisenbahn-Bundesamt, Außenstelle München,
 Az. 61134-611 pps/001-2300#001
J. A. D. Homberg

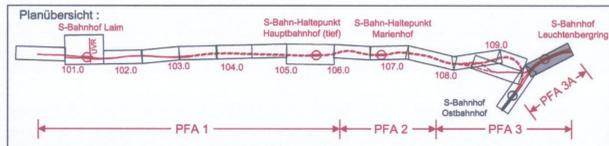

Nr.	Änderung / Ergänzung	Datum	Name / Stelle	Planstatus / Prüfaufdaten
d				
c				
b				
a	Abgabexemplar Planfeststellung	02.06.05	SHV/CPB	

Planfeststellung PFA 2
Grunderwerbsplan
LBP-Maßnahme Leuchtenberg

Aufgestellt: 03.06.2005

DB DB Netz AG	DB DB Station & Service AG	DB DB Energie GmbH
----------------------	---------------------------------------	---------------------------

Bauherr / Auftraggeber: DB Netz AG, DB Station & Service AG, DB Energie GmbH

Niederlassung Süd: Richestraße 3, 80634 München, Tel. 089 / 1308-0

Planfeststeller:
OBERMEYER PLANEN+BEREICHEN
DEConsult Deutsche Eisenbahn-Consulting GmbH
PSP

Planungsgemeinschaft 2. S-Bahn-Stammstrecke München
 Gesamtplanung Los 2

bearb. 02.06.05	Shh
gepr. 02.06.05	Shh
gepr. 02.06.05	Hpp

Projektgesellschaft:
Baumanagement Die Bahn
 DB ProjektBau GmbH, Niederlassung Süd, Projektzentrum München 2, Datum: 3.10.05
 Richestraße 3, 80634 München, Tel. 089 / 1308-0, Unterschrift: *[Signature]*

Maßstab: 1:1000
 Format: 0,52m²
 ggf. weitere Projektdaten zum Bauvorhaben

Höhensystem: Normalhöhen NN
 Koordinatensystem: GK - System
 Barcode / Ident.-Code: **OPB2GE4-L0026a**

Strecke	Bauwerksnummer	Kennzahl	Brückennummer	Belastungsannahmen

Zur Wahrung der Urheberrechte ist eine Weitergabe an andere Nutzer nicht zulässig.
 Datenquelle: DB Netz AG, DB-GIS Bahn-Geodaten