

M1 **Gestaltungs- und Schutzmaßnahmen im Bereich Maxburgstraße**


Maßnahmenbeschreibung:
 G1: - Pflanzung von 5 Bäumen (Robinia pseudoacacia)
 - Neuanlage des Grünstreifens
 S1: - Errichtung von Schutzzäunen

Ziel / Begründung:
 - Wiederherstellung des vorherigen Zustandes auf bauzeitlich in Anspruch genommenen Grünflächen
 - Schutz des vorhandenen Baumbestandes

Planfeststellung nach § 18 AEG
 erteilt am 24.08.09
 Eisenbahn-Bundesamt, Außenstelle München,
 Az.: 61134-611 pps/001-2300#001



i.A. Dr. Henning

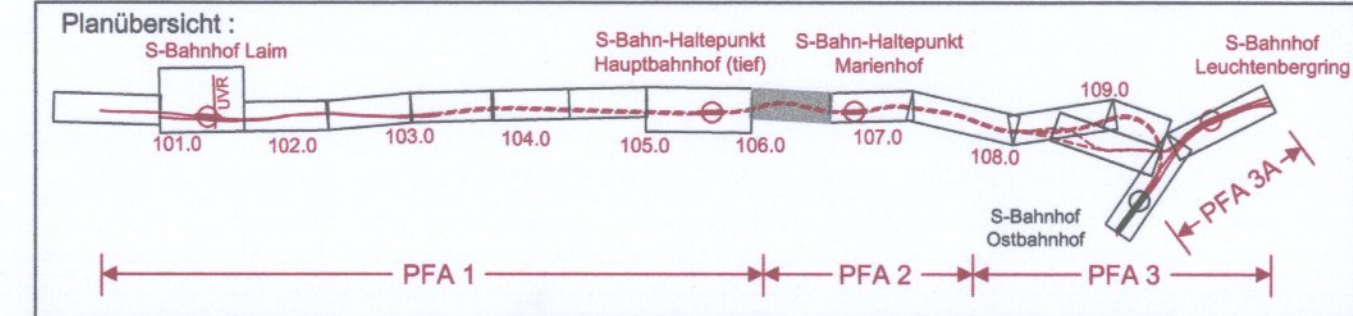

Nr.	Änderung / Ergänzung	Datum	Name / Stelle	Planstatus / Prüfaufdaten
b	Abgabexemplar Planfeststellung	21.02.05	Dam	

Planfeststellung PFA 2
Maßnahmenplan
Bau-km 105,9+96 - 106,5+82

Aufgestellt: 07.03.2005

DB DB Netz AG Niederlassung Süd Richelstraße 3, 80634 München Tel. 089 / 1308-0	DB DB Station & Service AG Bahnhofsmanagement München Bayerstr. 10, 80225 München, Tel. 089 / 1308-0	DB DB Energie GmbH Richelstraße 3 80634 München Tel. 089 / 1308-0
---	---	---

Planersteller:
Planungsgemeinschaft 2. S-Bahn-Stammstrecke München
 Gesamtplanung Los 2

OBERMEYER PLANEN + BEWERTEN GmbH	DE-Consult Deutsche Eisenbahn-Consulting GmbH	PSP
--	---	------------

Projektgesellschaft:
Baumanagement
 DB ProjektBau GmbH
 Niederlassung Süd
 Projektzentrum München 2
 Datum: 3.6.05

Die Bahn
 Richelstraße 3
 80634 München
 Tel. 089 / 1308-0
 Unterschrift: *[Signature]*

Maßstab: 1:1000
 Bauvorhaben: **2. S-Bahn-Stammstrecke München**
 ML / MOPS Bau-km 100,6+00 - 110,1+65
 MAMP / MLEU Bau-km 300,0+00 - 301,6+27 / 1,6+27 - 2,1+75
 MOPS / MLEU Bau-km 0,0+00 - 1,7+00

Höhensystem: Normalhöhen NN
 Koordinatensystem: GK - System
 Barcode / Ident - Code: **OPB2UP4-L2001b**

Bauwerksnummer	Brückennummer	Belastungsannahmen
Strecke	Kilometer	Kennzahl
		Werkstoffe

Anschluss Anlage 16.3.2