

**M3** Gestaltungs- und Schutzmaßnahmen im Bereich Maximilianstraße


Maßnahmenbeschreibung:  
 G1: - Pflanzung von 3 Bäumen (Aesculus hippocastanum)  
 - Neuanlage der Grünfläche  
 S1: - Errichtung von Schutzzäunen

Ziel / Begründung:  
 - Wiederherstellung des vorherigen Zustandes auf bauzeitlich in Anspruch genommenen Grünflächen  
 - Schutz des vorhandenen Gehölzbestandes

Planfeststellung nach § 18 AEG  
 erteilt am 24.08.09  
 Eisenbahn-Bundesamt, Außenstelle München,  
 Az.: 61134-611 pps/001-2300#001



*i.A. Dr. Konecny*

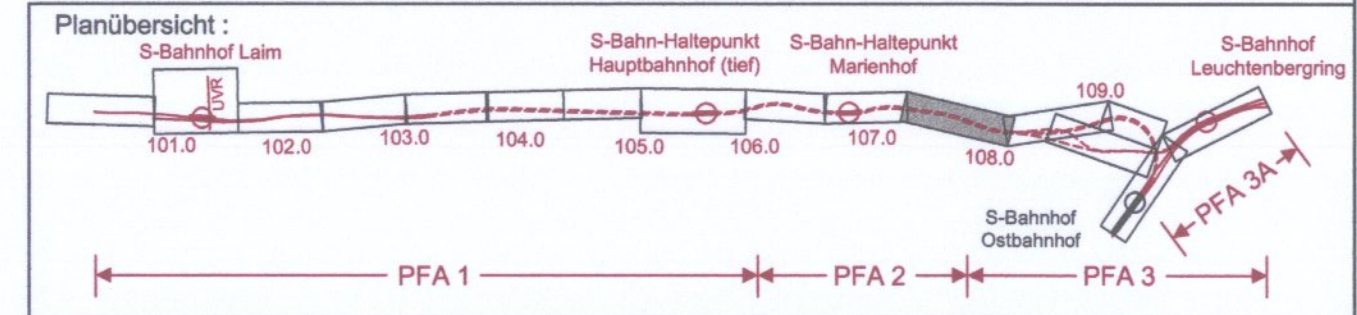

| Nr. | Änderung / Ergänzung            | Datum    | Name / Stelle | Planstatus / Prüflaufdaten |
|-----|---------------------------------|----------|---------------|----------------------------|
| c   | Abgabeexemplar Planfeststellung | 21.02.05 | Dam           |                            |

**Planfeststellung PFA 2  
 Maßnahmenplan  
 Bau-km 107,2+70 - 107,8+53**

|                         |   |  |   |
|-------------------------|---|--|---|
| Aufgestellt: 07.03.2005 | Bauherr / Auftraggeber<br><b>DB Netz AG</b><br>Niederlassung Süd<br>Richterstraße 3, 80634 München<br>Tel. 089 / 1308-0 | Bauherr / Auftraggeber<br><b>DB Station &amp; Service AG</b><br>Bahnhofsmanagement München<br>Bayerstr. 10, 80225 München, Tel. 089 / 1308-0 | Bauherr / Auftraggeber<br><b>DB Energie GmbH</b><br>Richterstraße 3<br>80634 München<br>Tel. 089 / 1308-0 |
|-------------------------|---|--|---|

|  |   |            |                                |
|--|---|------------|--------------------------------|
| Planersteller:<br><b>OBERMEYER</b><br>PLANEN + BEWERTEN GmbH | <b>DE-Consult</b><br>Deutsche Eisenbahn-Consulting GmbH | <b>PSP</b> | Auftrags-Nr.:<br>Datum<br>Name |
|--|---|------------|--------------------------------|

|  |  |   |
|--|--|---|
| Projektgesellschaft:<br><b>Baumanagement</b><br>DB ProjektBau GmbH<br>Niederlassung Süd<br>Projektzentrum München 2<br>Datum: 3.6.05 | <b>Die Bahn</b><br>Richterstraße 3<br>80634 München<br>Tel. 089 / 1308-0<br>Unterschrift: <i>[Signature]</i> | Planzeichen / - Nr. / Codierungen / AZ<br><b>OPB2UP4-L2003c</b> |
|--|--|---|

|                 |   |   |
|-----------------|---|---|
| Maßstab: 1:1000 | Bauvorhaben:<br><b>2. S-Bahn-Stammstrecke München</b><br>ML / MOPS Bau-km 100,6+00 - 110,1+65<br>MAMP / MLEU Bau-km 300,0+00 - 301,6+27 / 1,6+27 - 2,1+75<br>MOPS / MLEU Bau-km 0,0+00 - 1,7+00 | Höhensystem<br>Normalhöhen NN<br>Koordinatensystem<br>GK - System |
|-----------------|---|---|

|   |           |                        |                    |
|---|-----------|------------------------|--------------------|
| ggf. weitere Projektdaten zum Bauvorhaben |           | Barcode / Ident - Code |                    |
| Bauwerksnummer                            |           | Brückennummer          |                    |
| Strecke                                   | Kilometer | Kennzahl               | Belastungsannahmen |
| Werkstoffe                                |           |                        |                    |