


Planfeststellung nach § 18 AEG  
erteilt am 24.08.09  
Eisenbahn-Bundesamt, Außenstelle München,  
Az.: 61134-611 pps/001-2300#001

16.3.4 A

ersetzt  
Anlage 16.3.4  
DB ProjektBau GmbH, 04.03.2009  
gez.: LV. Scheller

ergänzt  
DB ProjektBau GmbH, 25.03.2009  
gez.: ppa Scheller

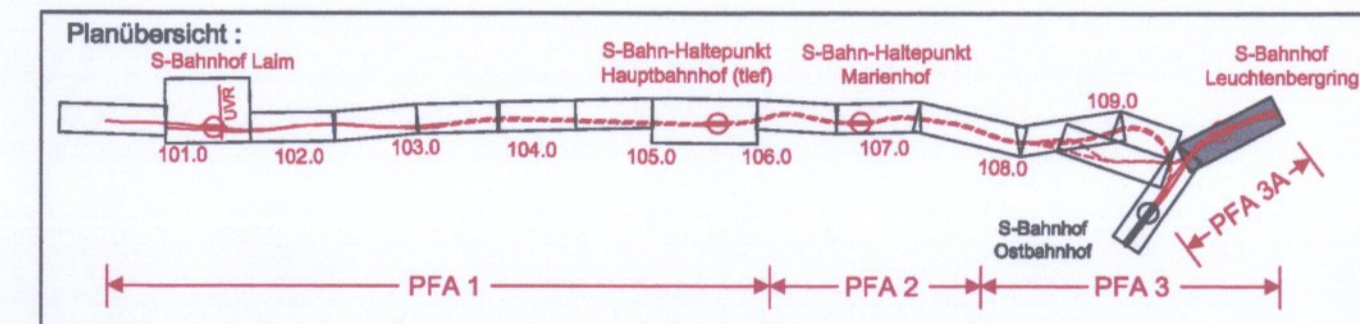

Nr.	Änderung / Ergänzung	Datum	Name / Stelle	Planstatus / Prüfdaten
a	Aktualisierung Textauswählung PF	25.03.09	Fro	
d	Textauswählung Planfeststellung	08.02.07	Fro	
c	Abgabebemerkung Planfeststellung	10.05.05	Dam	

Verwendung und Planwerk

**Planfeststellung PFA 2**  
Maßnahmenplan  
MAMP-MDFG, MOP S - MRI W

Aufgestellt: 30.05.2005

<b>DB NETZE</b> DB Netz AG, Niederlassung Süd Richterstraße 3, 80634 München Tel. 089 / 1308-0	<b>DB NETZE</b> DB Station & Service AG Bahnhofmanagement München Bayerstr. 10, 80226 München, Tel. 089 / 1308-0	<b>DB NETZE</b> DB Energie GmbH Richterstraße 3, 80634 München Tel. 089 / 1308-0
---	---	---

Planersteller:  
Planungsgemeinschaft 2. S-Bahn-Stammstrecke München  
Gesamtplanung Los 2  
I.V. Obermeyer, DB International GmbH, PSP

Projektgesellschaft:  
**DB NETZE**  
DB ProjektBau GmbH  
Regionales Büro Süd  
Grüßweg 2, S-Bahn-Stammstrecke München  
Arnulfstr. 27, 80335 München, Tel. 089 / 1308-0  
Datum: 3.4.09

Maßstab: 1:1000  
Format: 0,35m<sup>2</sup>  
ggf. weitere Projektdaten zum Bauvorhaben

Bauvorhaben:  
**2. S-Bahn-Stammstrecke München**  
MAMP / MOP, Bau-km 10,0469 - 11,1468  
MAMP / MLEU, Bau-km 300,0469 - 351,8427 / 1,8427 - 2,1475  
MOPB / MLEU, Bau-km 6,0469 - 1,7466

Höhensystem: Normalhöhen NN  
Koordinatensystem: GK - System  
Barcode / Ident - Code

Strecke	Bauwerksnummer	Kilometer	Kennzahl	Brückennummer	Belastungsnahmen	Werkstoffe