Anlage: 21.1.2.1

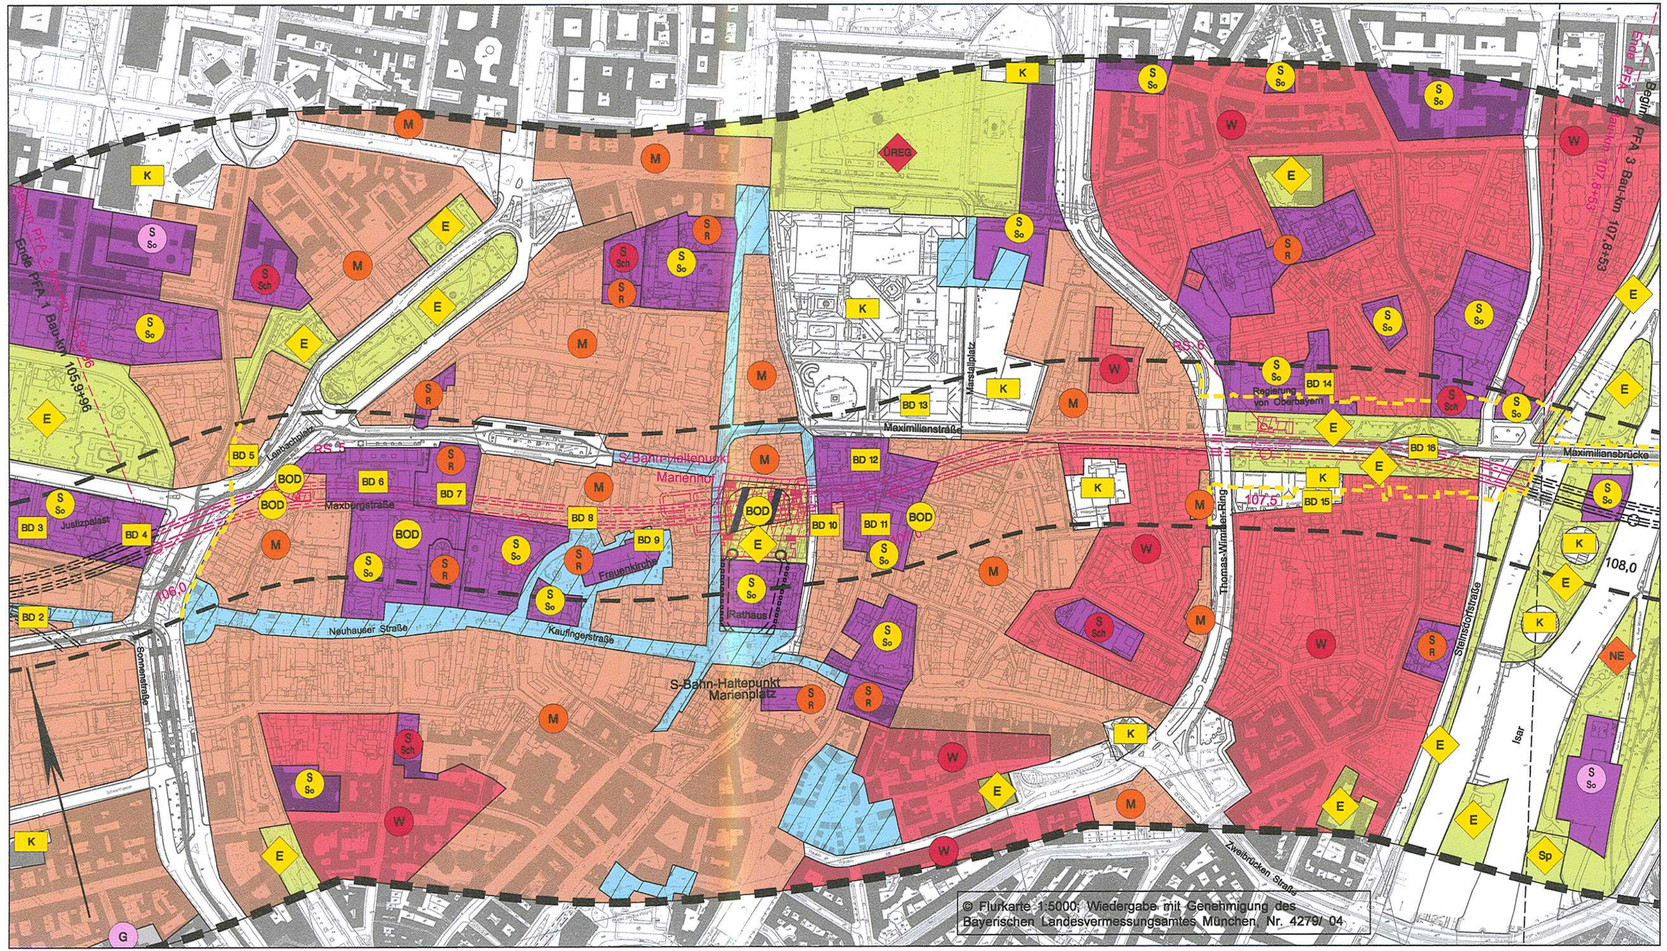

Planübersicht :

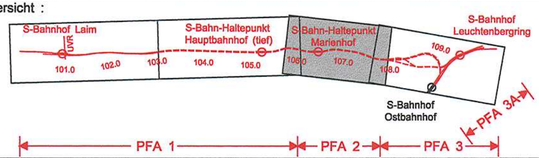

Nr.	Änderung / Ergänzung	Datum	Name / Stelle
c	Abgabeexemplar Planfeststellung	21.02.05	Gpp / Kul

Planstatus / Prüflaufdaten

Verwendung und Planwerk

Planfeststellung PFA 2
Bestand Menschen, Kultur- und Sachgüter
Bau-km 105,9+96 - 107,8+53

Aufgestellt: 07.03.2005

Bauherr / Auftraggeber
DB Netz AG
Niederlassung Süd
Richelstraße 3, 80634 München
Tel. 089 / 1308-0

Bauherr / Auftraggeber
DB Station & Service AG
Bahnhofsmanagement München
Bayerstr. 10, 80225 München, Tel. 089 / 1308-0

Bauherr / Auftraggeber
DB Energie GmbH
Richelstraße 3
80634 München
Tel. 089 / 1308-0

Planersteller:
Planungsgemeinschaft 2. S-Bahn-Stammstrecke München
Gesamtplanung Los 2
i.V. Kaul
OBERMEYER PLANEN + BERATEN GmbH
DE-Consult Deutsche Eisenbahn-Consulting GmbH
PSP

Auftrags-Nr.:

	Datum	Name
bearb.	01.10.04	Gpp / Kul
gez.	04.10.04	Fra / Hi
gepr.	05.10.04	Gro

Projektgesellschaft
Baumanagement
DB ProjektBau GmbH
Niederlassung Süd
Projektzentrum München 2
Datum: 8.Okt

Die Bahn
Richelstraße 3
80634 München
Tel. 089 / 1308-
Unterschrift:

Planzeichen / - Nr. / Codierungen / AZ
OPB2UP4-C1203c

Maßstab: 1 : 5000

Format: 0.20m²

Bauvorhaben:
2. S-Bahn-Stammstrecke München
ML / MOPS Bau-km 100,6+00 - 110,1+65
MAMP / MLEU Bau-km 300,0+00 - 301,6+27 / 1,6+27 - 2,1+75
MOPS / MLEU Bau-km 0,0+00 - 1,7+00

Höhensystem
Normalhöhen NN

Koordinatensystem
GK - System

ggf. weitere Projektdaten zum Bauvorhaben

Barcode / Ident - Code

Bauwerksnummer			Brückennummer
Strecke	Kilometer	Kennzahl	

Belastungsannahmen

Werkstoffe