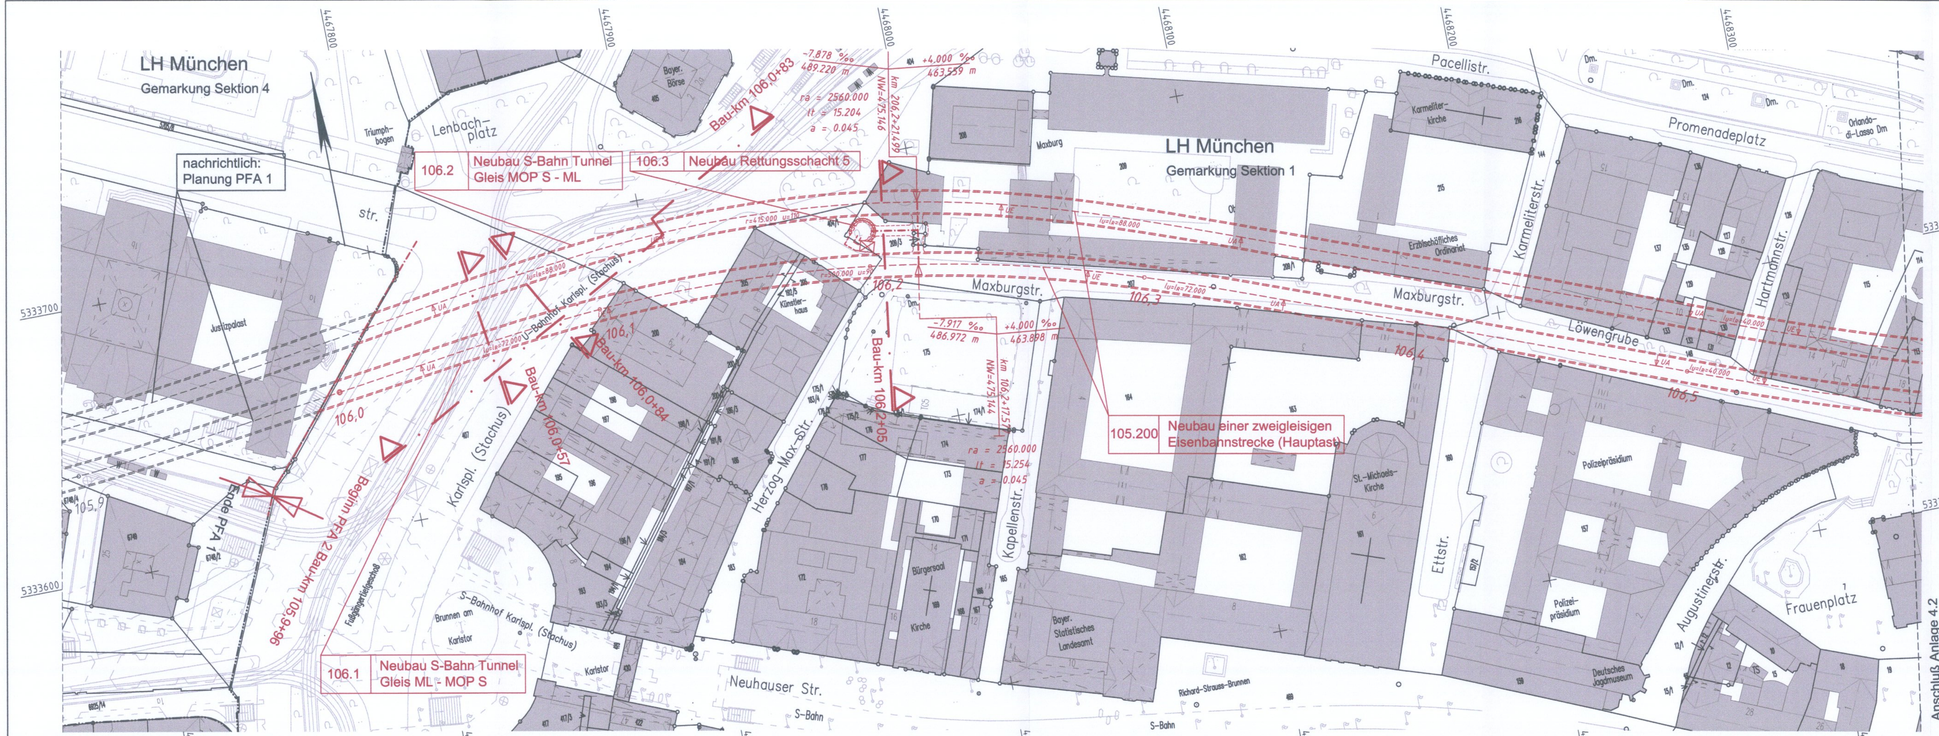

Anlage: 4.1

Planfeststellung nach § 18 AEG
erteilt am 24.08.09
Eisenbahn-Bundesamt, Außenstelle München
Az.: 61134-611 pps/001-2300#001

i.A. Dr. Hennige

Planübersicht :

Nr.	Änderung / Ergänzung	Datum	Name / Stelle	Planstatus / Prüfaufdaten
g				
f				
e				
d	Abgabeexemplar Planfeststellung	17.12.2004	BWU	

Verwendung und Planwerk

Planfeststellung PFA 2
Lageplan
Bau-km 105,9+96 - 106,5+82

Aufgestellt: 03.02.2005

Bauherr / Auftraggeber	Bauherr / Auftraggeber	Bauherr / Auftraggeber
DB Netz AG Niederlassung Süd Richelstraße 3, 80634 München Tel. 089 / 1308-0	DB Station & Service AG Bahnhofsmanagement München Bayerstr. 10, 80225 München, Tel. 089 / 1308-0	DB Energie GmbH Richelstraße 3 80634 München Tel. 089 / 1308-0

Planersteller:
Planungsgemeinschaft 2. S-Bahn-Stammstrecke München
Gesamtplanung Los 2
OBERMEYER PLANEN + BERATEN GmbH · DE-Consult Deutsche Eisenbahn-Consulting GmbH · PSP

Auftrags-Nr.:

	Datum	Name
bearb.	07.04	CKL
gez.	07.04	BWU
gepr.	06.08.04	CKL

Projektgesellschaft
Baumanagement
DB ProjektBau GmbH
Niederlassung Süd
Projektzentrum München 2
Datum: 3.1.05
Die Bahn
Richelstraße 3
80634 München
Tel. 089 / 1308-0
Unterschrift:

Planzeichen / - Nr. / Codierungen / AZ
PSP2PT4-L2001d

Maßstab: 1:1000
Format: 0,28 m²

Bauvorhaben:
2. S-Bahn-Stammstrecke München
ML / MOPS Bau-km 106,0+00 - 110,1+85
MAMP / MLEU Bau-km 300,0+00 - 301,6+27 / 1,6+27 - 2,1+75
MOPS / MLEU Bau-km 0,0+00 - 1,7+00

Höhensystem: Normalhöhen NN
Koordinatensystem: GK - System
Barcode / Ident - Code

ggf. weitere Projektdaten zum Bauvorhaben

Bauwerksnummer			Brückennummer
Strecke	Kilometer	Kennzahl	

Belastungsannahmen
Werkstoffe

PSP2PT4-L2001d.dwg