
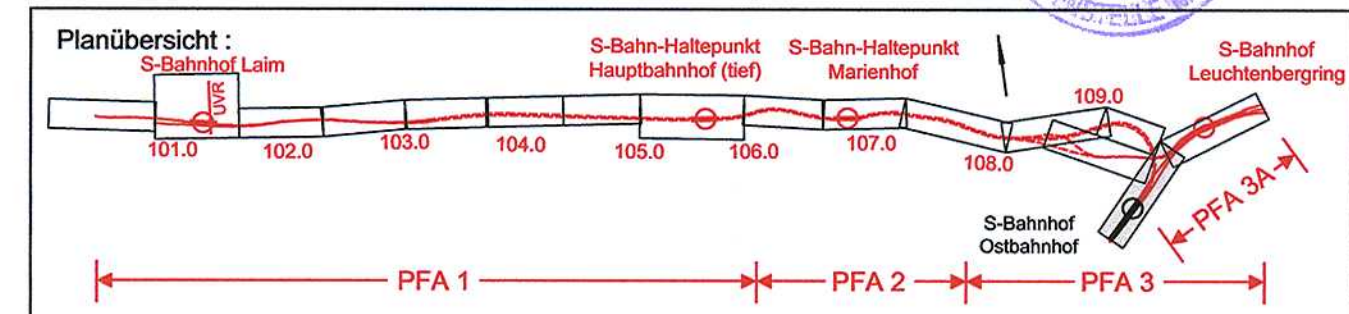


Nach § 18 Abs. 1 AEG festgestellt durch  
 Beschluss vom 30. Mai 2006  
 Eisenbahn-Bundesamt, Außenstelle München  
 Az. 61120 Pap (2. SBSS-PFA 3A)

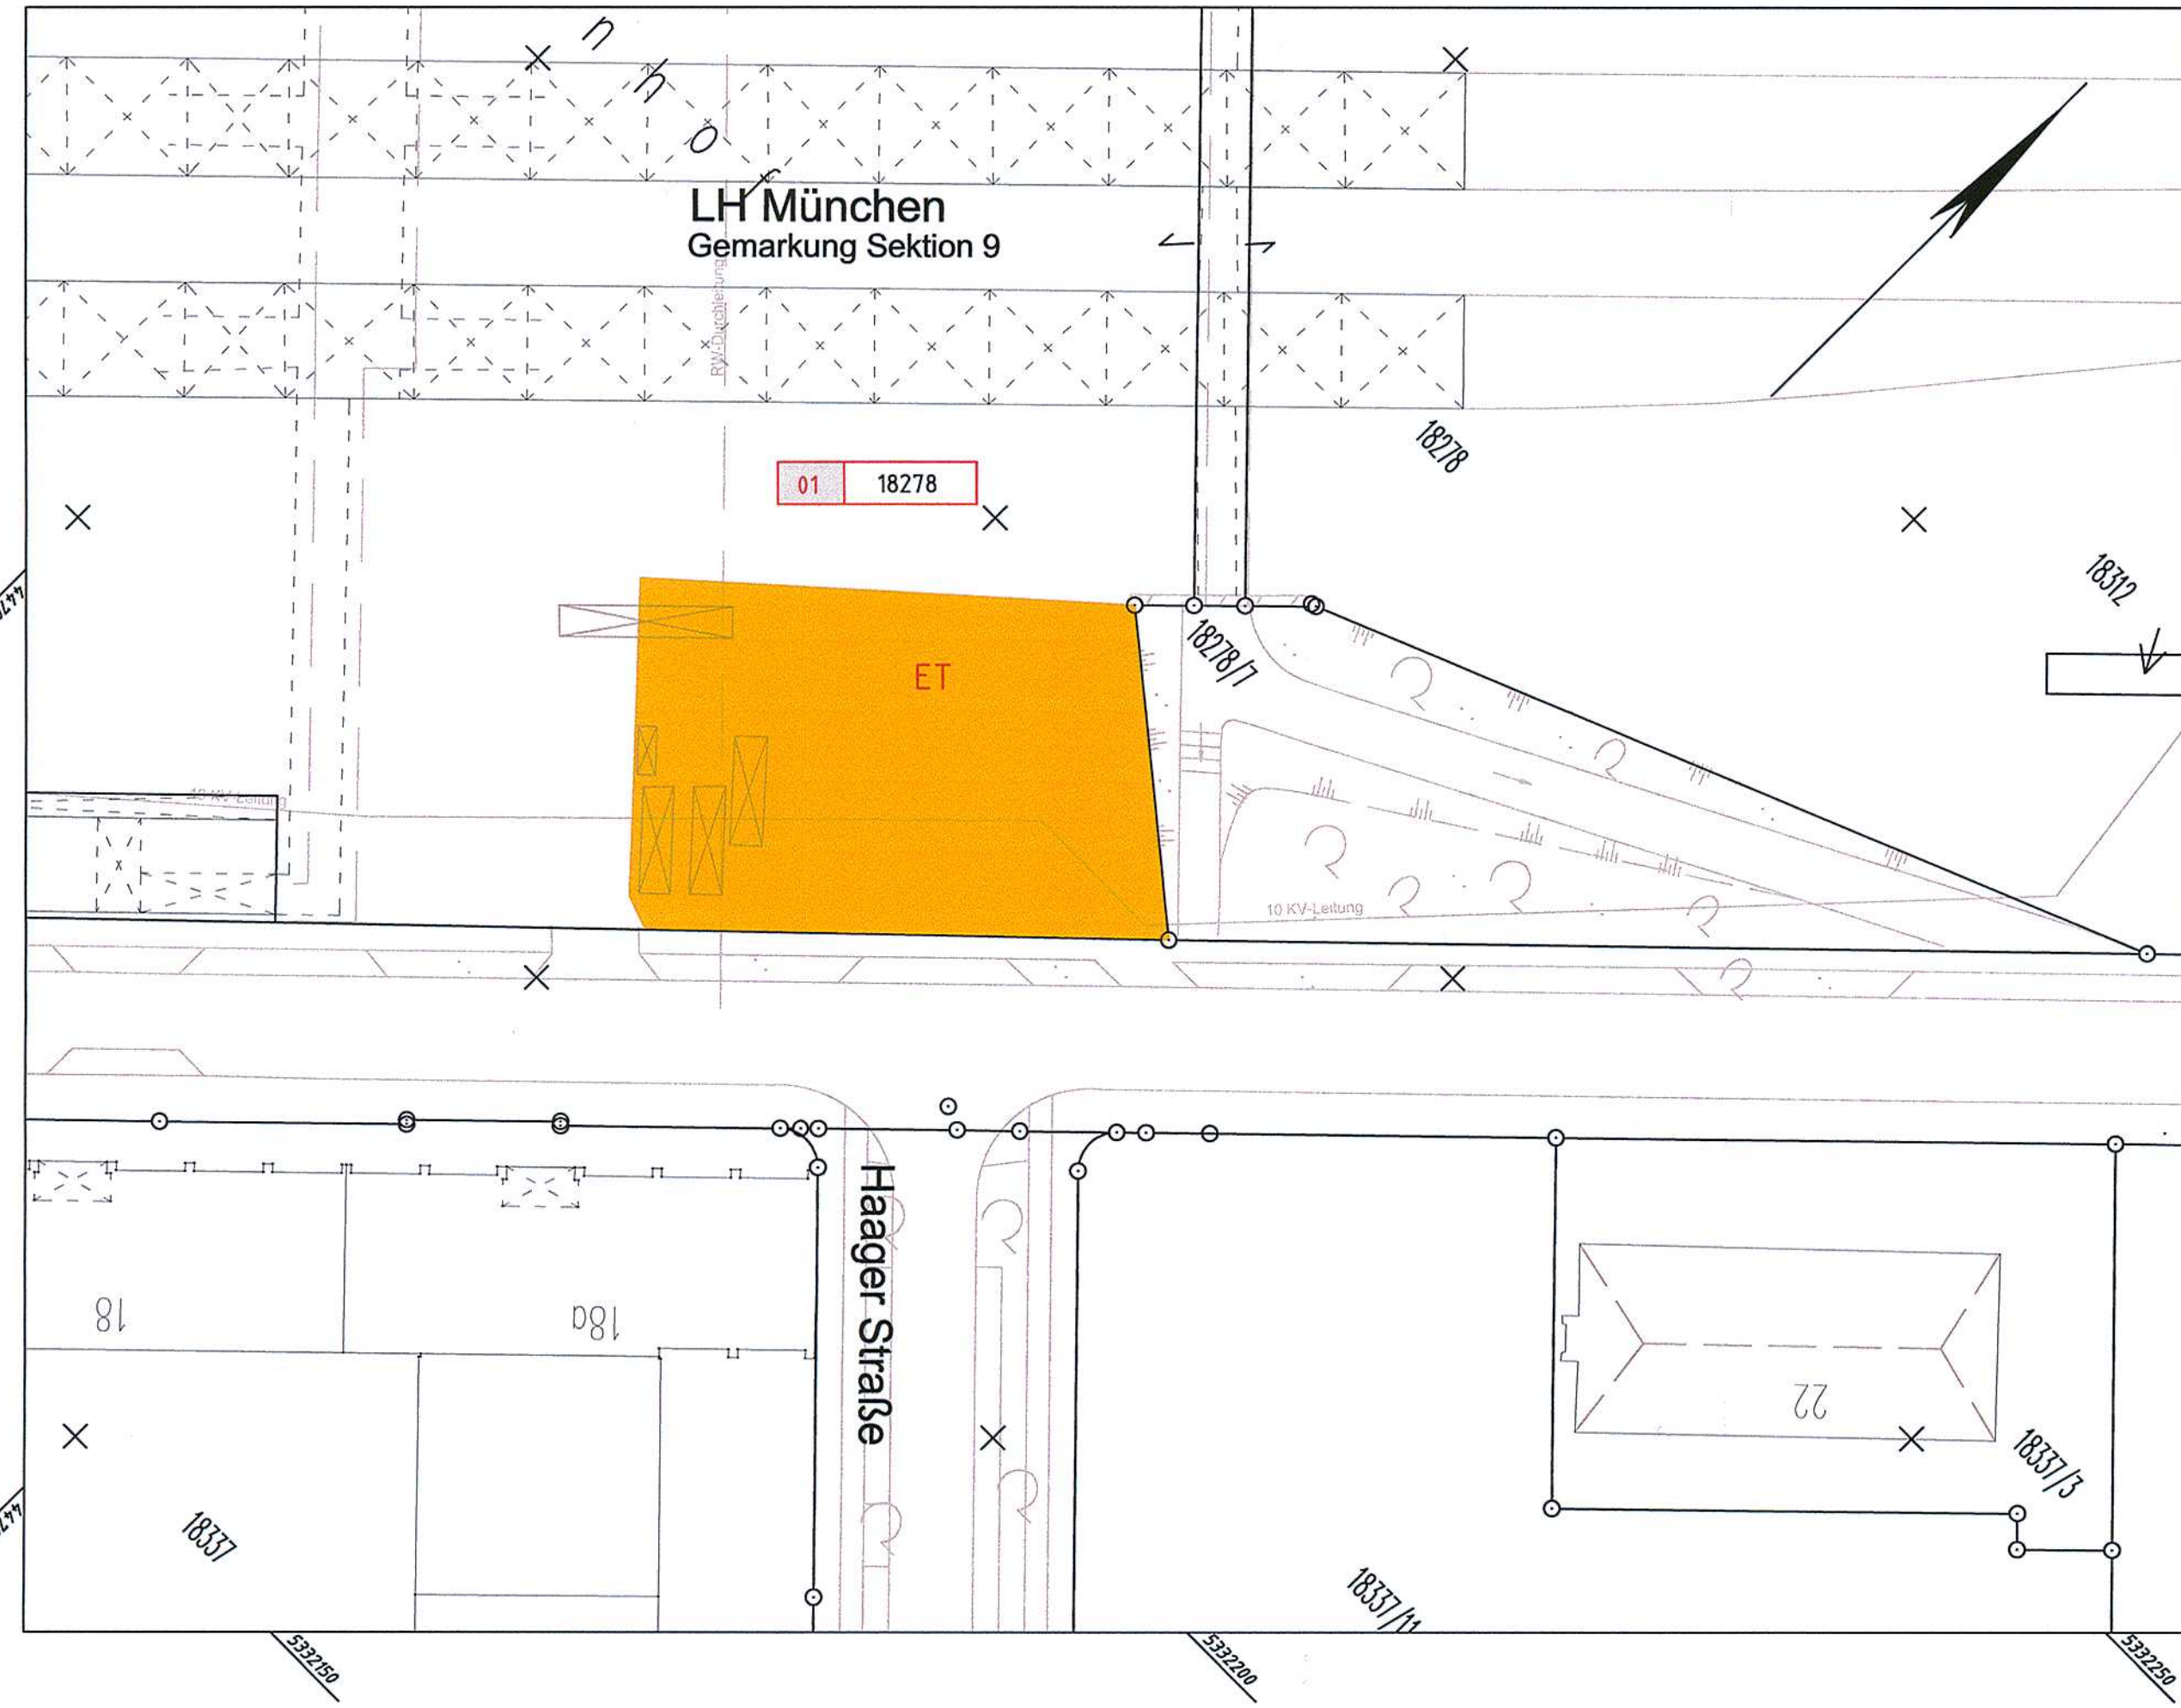

Nr.	Änderung / Ergänzung	Datum	Name / Stelle	Planstatus / Prüflaufdaten
e				
d				
c				
b				

**Planfeststellung PFA 3A**  
**Grunderwerbsplan**  
**Bau km 0,1+29**

Aufgestellt:

<b>Bauherr / Auftraggeber</b> <b>DB Netz AG</b> Niederlassung Süd Richelstraße 3, 80634 München Tel. 089 / 1308-0	<b>Bauherr / Auftraggeber</b> <b>DB Station &amp; Service AG</b> Bahnhofsmanagement München Bayerstr. 10, 80225 München, Tel. 089 / 1308-0	<b>Bauherr / Auftraggeber</b> <b>DB Energie GmbH</b> Richelstraße 3 80634 München Tel. 089 / 1308-0
---	---	---

<b>Planersteller:</b> <b>OBERMEYER</b> PLANEN + BERATEN GmbH Hansastraße 40 80686 München Tel. 089 / 5799 - 0	<b>Auftrags-Nr.:</b> <table border="1"> <thead> <tr> <th></th> <th>Datum</th> <th>Name</th> </tr> </thead> <tbody> <tr> <td>bearb.</td> <td>09/2004</td> <td>Shh</td> </tr> <tr> <td>gez.</td> <td>09/2004</td> <td>Shh</td> </tr> <tr> <td>gepr.</td> <td>09/2004</td> <td>Rei</td> </tr> </tbody> </table>		Datum	Name	bearb.	09/2004	Shh	gez.	09/2004	Shh	gepr.	09/2004	Rei
	Datum	Name											
bearb.	09/2004	Shh											
gez.	09/2004	Shh											
gepr.	09/2004	Rei											

<b>Projektgesellschaft</b> <b>Baumanagement</b> DB ProjektBau GmbH Niederlassung Süd Projektzentrum München 2 Datum: 10.11.2004	<b>Die Bahn</b> <b>DB</b> Richelstraße 3 80634 München Tel. 089 / 1308-0 Unterschrift: <i>[Signature]</i>	<b>Planzeichen / - Nr. / Codierungen / AZ</b> <b>OPB3GE4-L0003D</b>
--	---	--

<b>Maßstab:</b> 1:500	<b>Bauvorhaben:</b> <b>2. S-Bahn-Stammstrecke München</b> LM / MOPS Bau-km 100,6+00 - 110,1+65 MAMP / MLEU Bau-km 300,0+00 - 301,6+27 / 1,0+94 - 1,7+00 MOPS / MLEU Bau-km 0,0+00 - 1,6+10	<b>Höhensystem</b> Normalhöhen NN
<b>Format:</b> 0,17 m <sup>2</sup>		<b>Koordinatensystem</b> GK-System
ggf. weitere Projektdaten zum Bauvorhaben		<b>Barcode / Ident - Code</b>

<b>Strecke</b>	<b>Bauwerksnummer</b> Kilometer	<b>Brückennummer</b> Kennzahl	<b>Belastungsannahmen</b>
			<b>Werkstoffe</b>