

Legende


- Untersuchungsraumgrenze
- Biotop der Stadtbiotopkartierung 1999 (Aktualisierung Stand: Juli 2000)
- +++++ Schutzzaun (bauzeitlich)

neue Anlage

DB ProjektBau PZ2, am: 02.12.2005

Nach § 18 Abs. 1 AEG festgestellt durch Beschluss vom 30. Mai 2006 Eisenbahn-Bundesamt, Außenstelle München Az. 61120 Pap (2. SBSS-PFA 3A)

A. K...

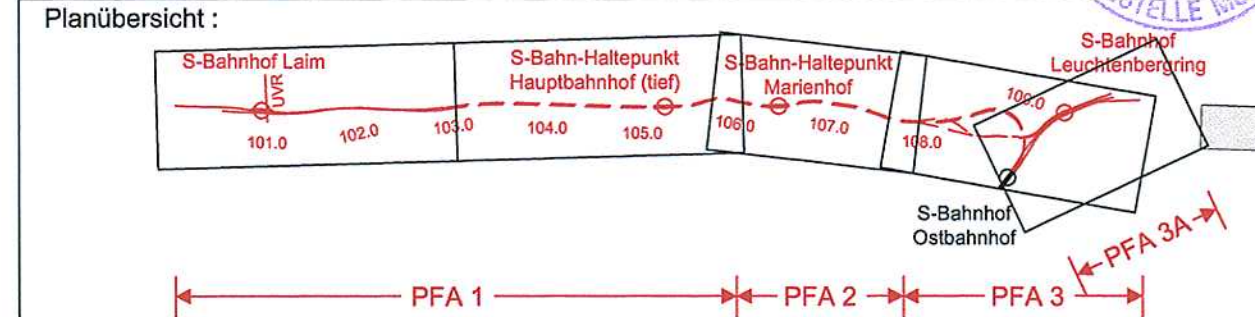

Nr.	Änderung / Ergänzung	Datum	Name / Stelle	Planstatus / Prüflaufdaten
e				
d				
c				
b				

Planfeststellung
Landschaftspflegerischer Begleitplan Maßnahmenplan
Bereitstellungsfläche Bau-km 1,9+35 - 2,4+35

DB DB Netz AG Niederlassung Süd Richelstraße 3, 80634 München Tel. 089 / 1308-0	DB DB Station & Service AG Bahnhofsmanagement München Bayerstr. 10, 80225 München, Tel. 089 / 1308-0	DB DB Energie GmbH Richelstraße 3 80634 München Tel. 089 / 1308-0
---	---	---

OBERMEYER PLAN- + SERVICE-GmbH Hansastraße 40 80686 München Tel. 089 / 5799 - 0	<i>v. W...</i>	<table border="1"> <tr> <th>Datum</th> <th>Name</th> </tr> <tr> <td>09.2005</td> <td>Kulow</td> </tr> <tr> <td>09.2005</td> <td>Schummer</td> </tr> <tr> <td>09.2005</td> <td>Baykal</td> </tr> </table>	Datum	Name	09.2005	Kulow	09.2005	Schummer	09.2005	Baykal
Datum	Name									
09.2005	Kulow									
09.2005	Schummer									
09.2005	Baykal									

Baumanagement DB ProjektBau GmbH Niederlassung Süd Projektzentrum München 2 Datum: 02.12.2005	Die Bahn DB Richelstraße 3 80634 München Tel. 089 / 1308-0 Unterschrift: <i>A. K...</i>	<p>Planzeichen / - Nr. / Codierungen / AZ</p> <p>OPB3UP4-L0004B</p>
--	--	--

Maßstab: 1:1000	Bauvorhaben: 2. S-Bahn-Stammstrecke München	Höhensystem: Normalhöhen NN
Format: 0,31 m ²	LM / MOPS Bau-km 100,0+00 - 110,1+05 MAMP / MLEU Bau-km 300,0+00 - 301,5+27 / 1,0+94 - 1,7+00 MOPS / MLEU Bau-km 0,0+00 - 1,6+10	Koordinatensystem: GK-System

ggf. weitere Projektdaten zum Bauvorhaben		Barcode / Ident - Code	
Bauwerksnummer	Brückennummer	Belastungsannahmen	
Strecke	Kilometer	Kennzahl	Werkstoffe