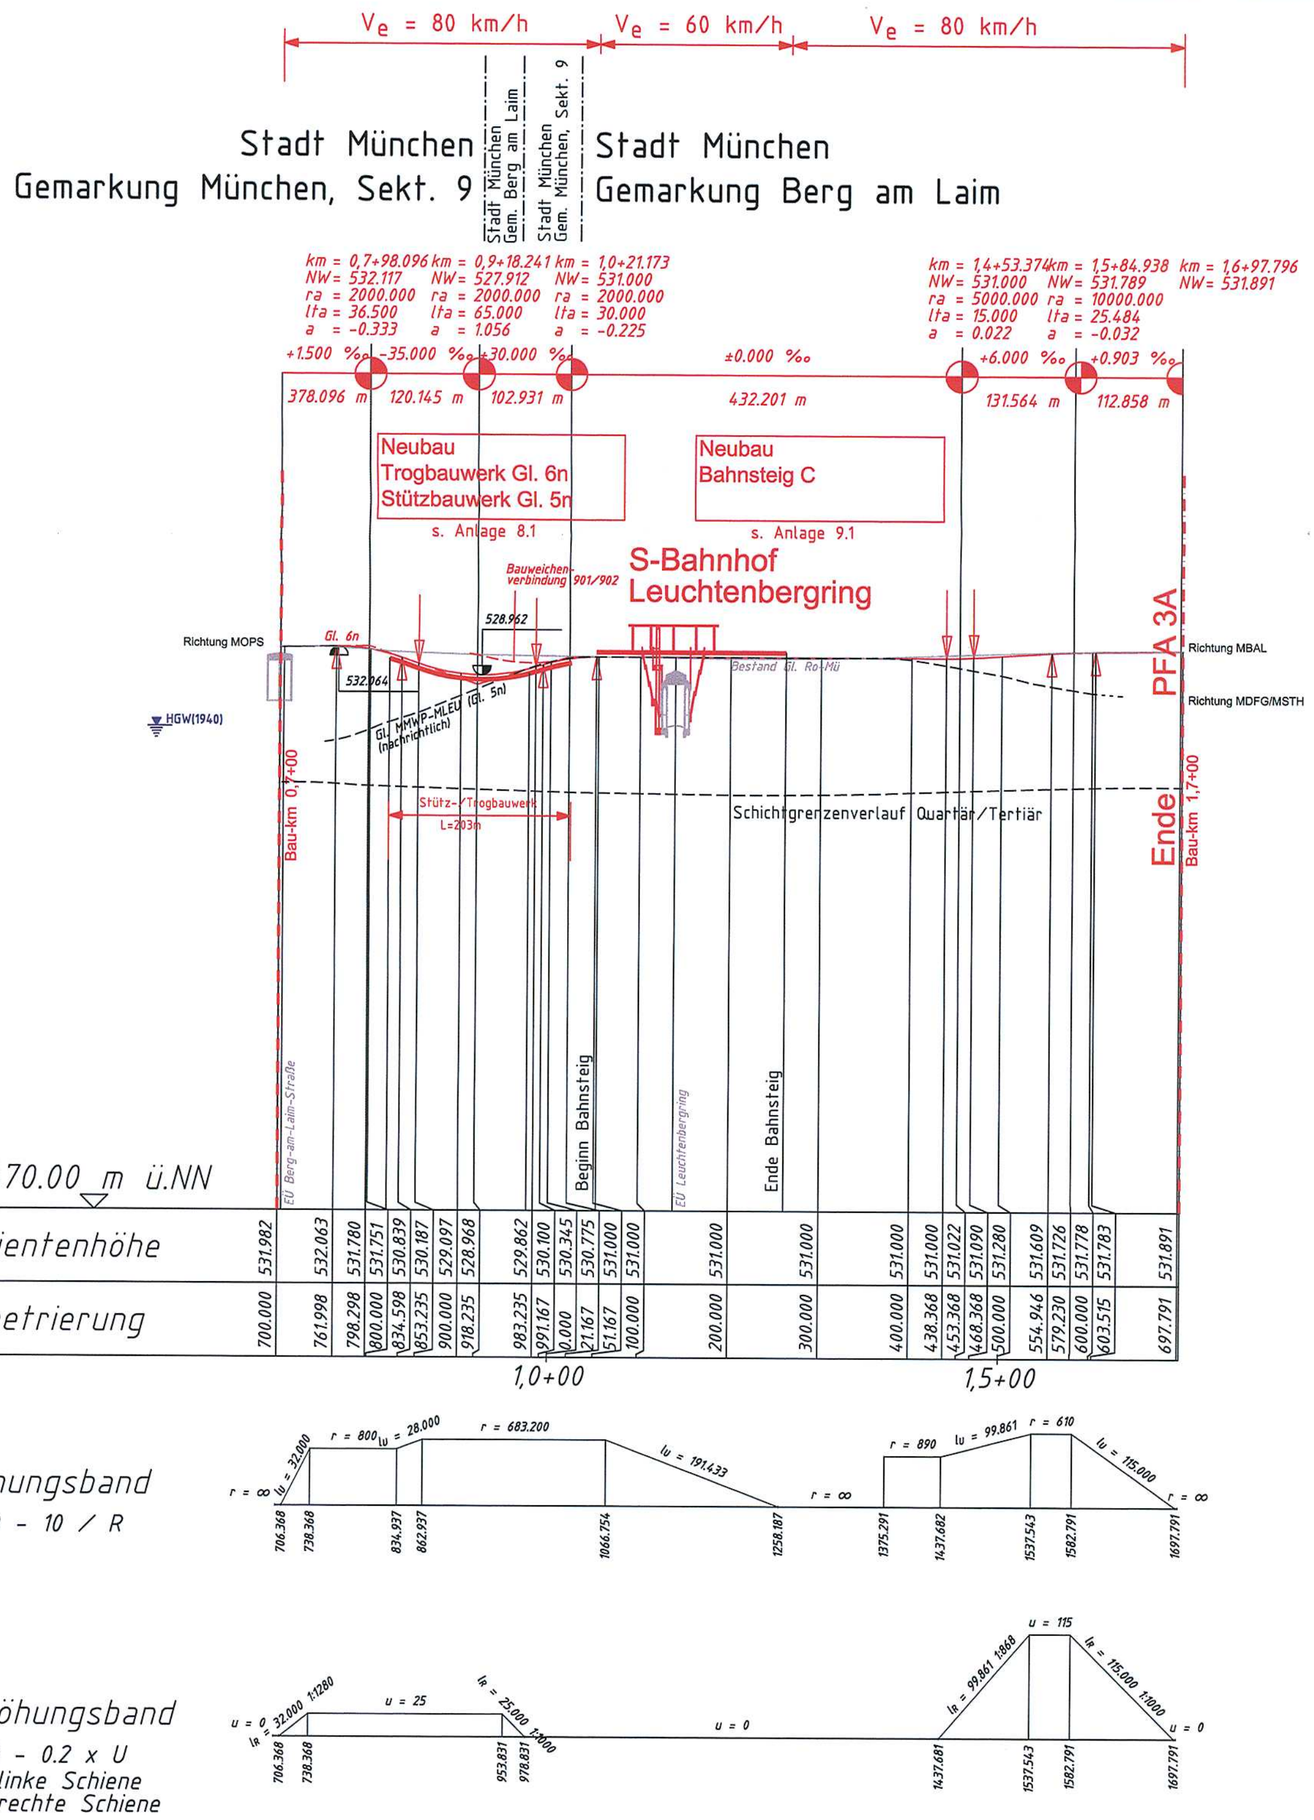

Anlage: 3.2.1

Nach § 18 Abs. 1 AEG festgestellt durch
Beschluss vom 30. Mai 2006
Eisenbahn-Bundesamt, Außenstelle München
Az. 61120 Pap (2. SBSS-PFA 3A)

i. A.

Planübersicht :

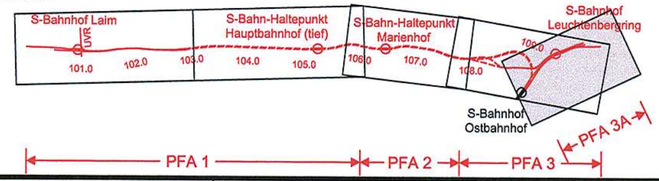

Nr.	Änderung / Ergänzung	Datum	Name / Stelle
e			
d			
c			
b			

Planstatus / Prüflaufdaten

Verwendung und Planwerk

Planfeststellung PFA 3A
Übersichtshöhenplan
Bau km 0,7+00 - 1,7+00

Aufgestellt:

Bauherr / Auftraggeber	Bauherr / Auftraggeber	Bauherr / Auftraggeber
DB Netz AG Niederlassung Süd Richelstraße 3, 80634 München Tel. 089 / 1308-0	DB Station & Service AG Bahnhofsmanagement München Bayerstr. 10, 80225 München, Tel. 089 / 1308-0	DB Energie GmbH Richelstraße 3 80634 München Tel. 089 / 1308-0

Planersteller:
OBERMEYER PLANEN + BERATEN GmbH
Hansastraße 40
80686 München
Tel. 089 / 5799 - 0
i.V.

Auftrags-Nr.:

	Datum	Name
bearb.	09/2004	Rei
gez.	09/2004	He
gepr.	09/2004	Rei

Projektgesellschaft
Baumanagement
DB ProjektBau GmbH
Niederlassung Süd
Projektzentrum München 2
Die Bahn
Richelstraße 3
80634 München
Tel. 089 / 1308-0
Datum: 23.09.2004
Unterschrift:

Planzeichen / - Nr. / Codierungen / AZ
OPB3EB4-C0004C

Maßstab: 1:5000/500
Format: 0,25 m²

Bauvorhaben:
2. S-Bahn-Stammstrecke München
LM / MOPS Bau-km 100,6+00 - 110,1+65
MAMP / MLEU Bau-km 300,0+00 - 301,6+27 / 1,0+94 - 1,7+00
MOPS / MLEU Bau-km 0,0+00 - 1,6+10

Höhensystem: Normalhöhen NN
Koordinatensystem: GK-System

ggf. weitere Projektdaten zum Bauvorhaben

Barcode / Ident - Code

Bauwerksnummer			Brückennummer
Strecke	Kilometer	Kennzahl	

Belastungsannahmen

Werkstoffe