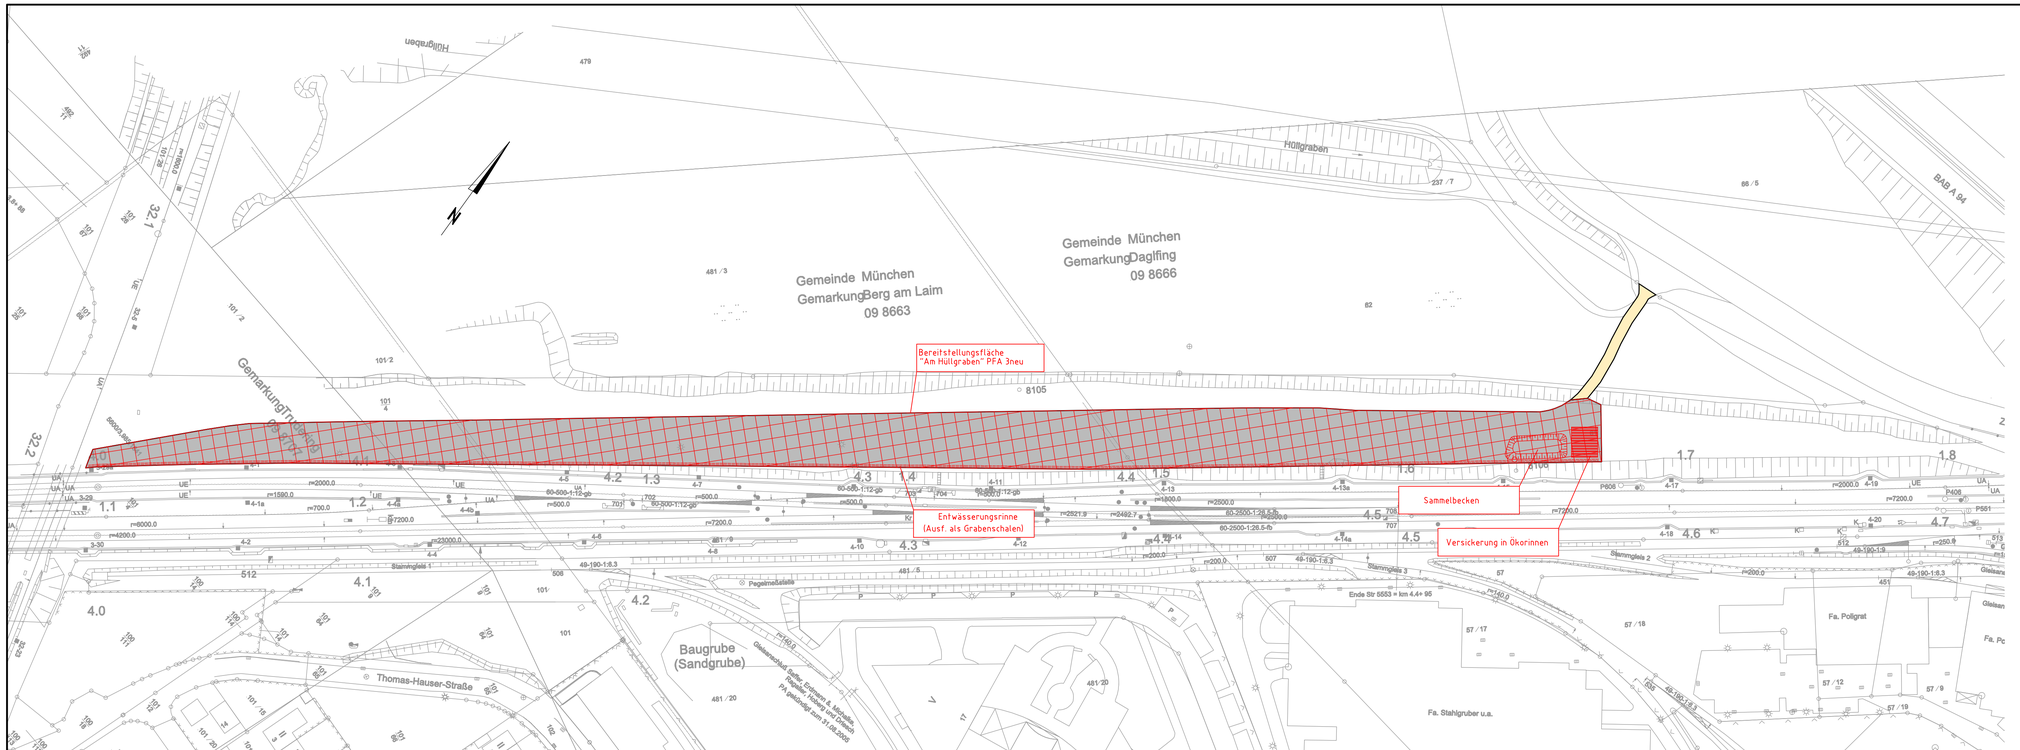

Legende

- versiegelte Flächen
- teilversiegelte Flächen
- unversiegelte Flächen
- Zufahrten und Wege
- Bereitstellungsfläche PFA 1 (nachrichtlich)
- Bereitstellungsfläche PFA 2 (nachrichtlich)
- Bereitstellungsfläche PFA 3neu
- bestehende Gleisanlagen

Anlage: 13.3.3

Nr.	Änderung / Ergänzung	Datum	Name / Stelle
0	Abgabeexemplar Planfeststellung	18.02.10	Denk / PBB

Planstatus / Prüfaufdrucken

Verwendung und Planwerk

Planfeststellung PFA 3neu
Lageplan Bereitstellungsfläche "Hüllgrabengelände"

Aufgestellt: 18.02.10

Bauherr / Auftraggeber
DB NETZE
DB Netz AG, Niederlassung Süd
Richelstraße 3, 80634 München
Tel. 089 / 1308-0

Bauherr / Auftraggeber
DB NETZE
DB Station & Service AG
Bahnhofsmanagement München
Bayerstr. 10a, 80335 München, Tel. 089 / 1308-0

Bauherr / Auftraggeber
DB NETZE
DB Energie GmbH
Richelstraße 3, 80634 München
Tel. 089 / 1308-0

Planersteller:
DB NETZE
DB ProjektBau GmbH
Regionalbereich Süd
Bauschrift
Richelstraße 3
80634 München

Auftrags-Nr.:

	Datum	Name
bearb.	18.02.10	A.Lang
gez.	18.02.10	A. Lang
gepr.	18.02.10	B. Metzler

Projektgesellschaft
DB NETZE
DB ProjektBau GmbH
Regionalbereich Süd
Großprojekt 2. S-Bahn-Stammstrecke München
Arnulfstr. 27, 80335 München, Tel. 089 / 1308-0
Datum: 26.02.2010 Unterschrift: gez. Scheller

Planzeichen / - Nr. / Codierungen / AZ
PBB3BL4-L3204c

Maßstab: 1 : 1000
Format: 0,29 m²
Bauvorhaben:
2. S-Bahn-Stammstrecke München
Höhensystem: DB-REF
Koordinatensystem: DB-REF
Barcode / Ident - Code
ggf. weitere Projektdaten zum Bauvorhaben

Bauwerksnummer			Brückennummer
Strecke	Kilometer	Kennzahl	

Belastungsannahmen
Werkstoffe

16.02.2010 12:11 franzdenk @117s D:\EVN_2S3MCBN$__TTW$$$\CAD\VA\LPA-L\Lop1#pbes#ib\Hueltgraben\PBB3BL-L3204.dwg / PFA3_neu_Hüllgraben AL_370__297x210