


Querprofil Bau-km 0,5+08

M 1:100



Planfeststellung nach § 18 AEG
erteilt am 25.04.2016
Eisenbahn-Bundesamt, Außenstelle München,
Az.: 65113-611pps/001-2300#004

J. H. Dr. Scheller

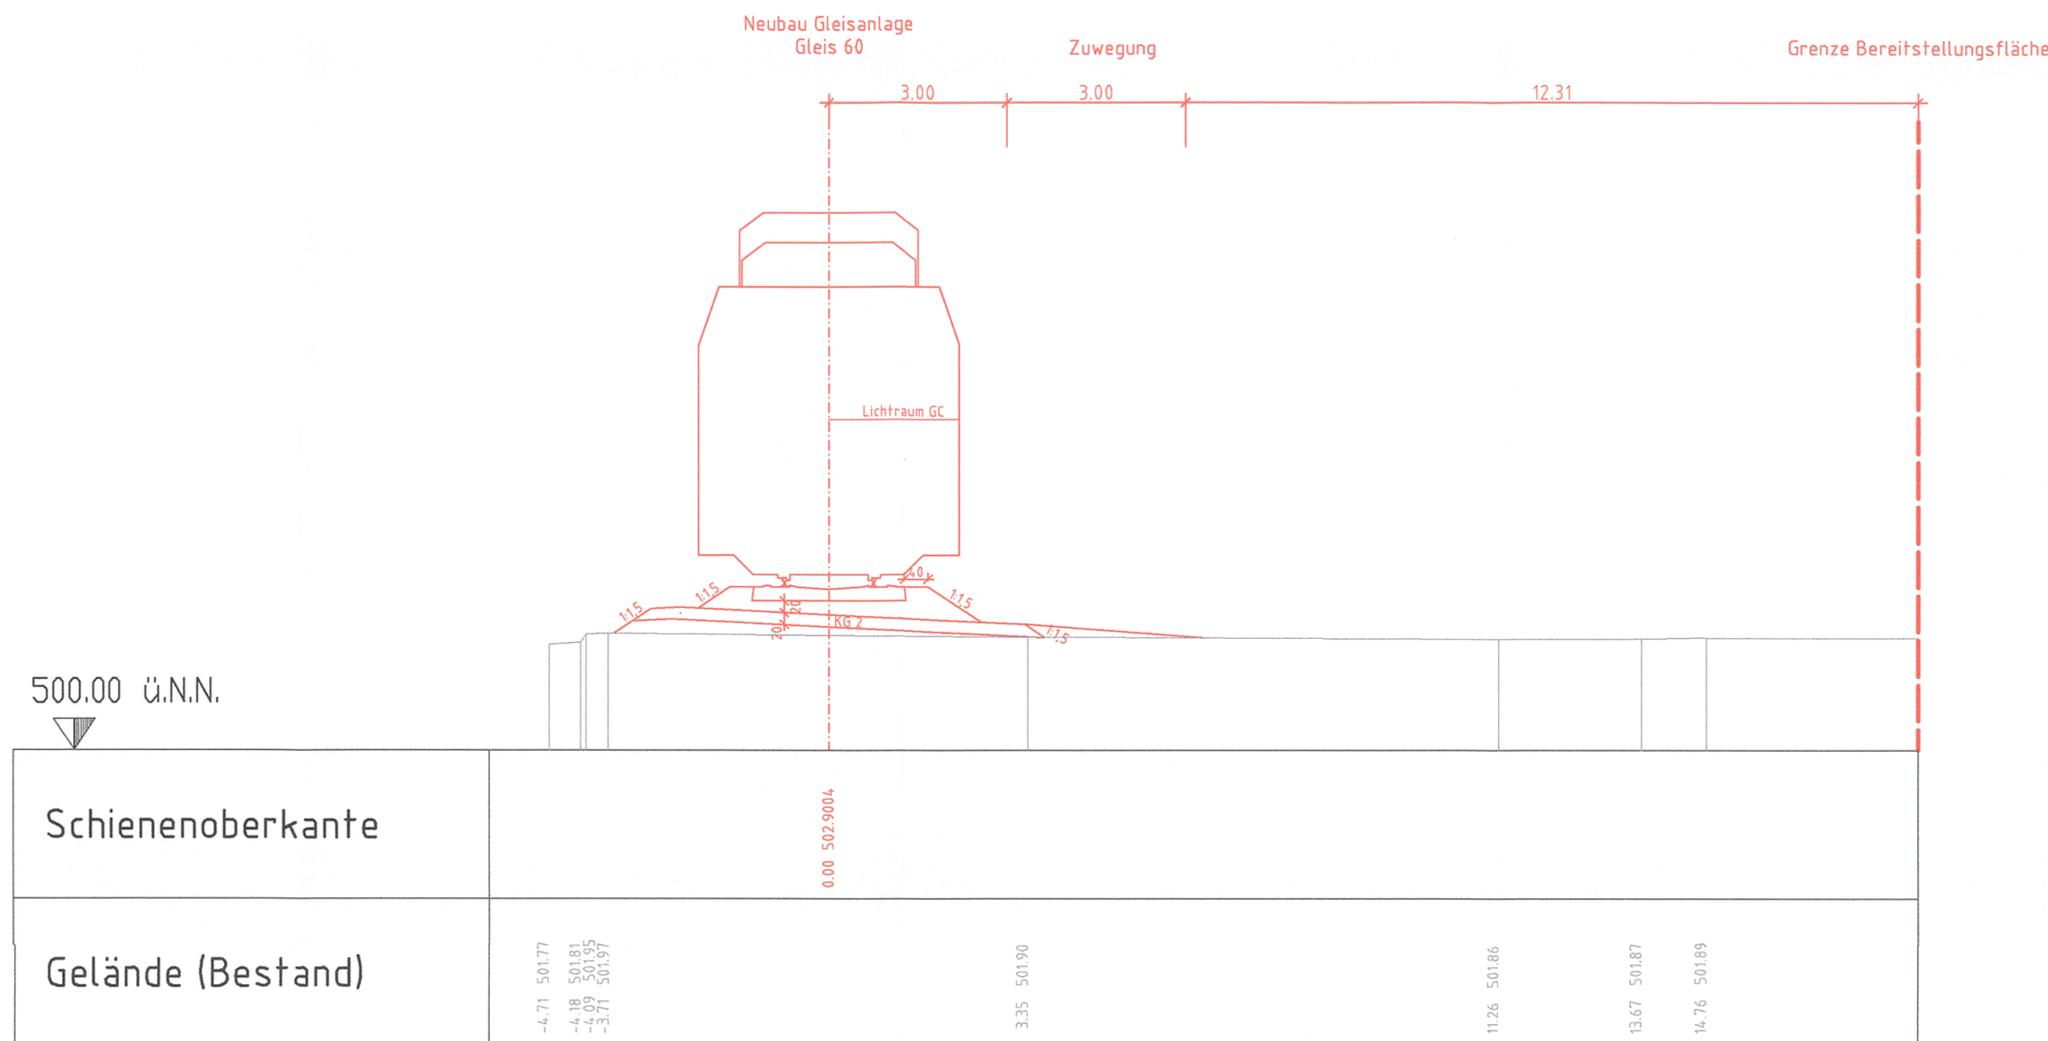

Nr.	Änderung / Ergänzung	Datum	Name / Stelle	Planstatus / Prüflaufdaten
c	Abgabeexemplar Planfeststellung	18.02.10	Denk / PBB	
Verwendung und Planwerk				
Planfeststellung PFA 3neu Querprofil Bereitstellungsfläche Rangierbahnhof Nord Östliche Lagerfläche, Bau-km 0,5+08				
Aufgestellt: 18.02.2010				
Bauherr / Auftraggeber DB NETZE DB Netz AG, Niederlassung Süd Richelstraße 3, 80634 München Tel. 089 / 1308-0		Bauherr / Auftraggeber DB NETZE DB Station & Service AG Bahnhofsmanagement München Bayerstr. 10a, 80335 München, Tel. 089 / 1308-0		Bauherr / Auftraggeber DB NETZE DB Energie GmbH Richelstraße 3, 80634 München Tel. 089 / 1308-0
Planersteller: DB NETZE DB ProjektBau GmbH Regionalbereich Süd Bautechnik Richelstraße 3 80634 München				Auftrags-Nr.:
				Datum
				Name
				bearb. 18.02.10 A. Lang
				gez. 18.02.10 A. Lang
				gepr. 18.02.10 B. Metzler
Projektgesellschaft DB NETZE DB ProjektBau GmbH Regionalbereich Süd Großprojekt 2. S-Bahn-Stammstrecke München Arnulfstr. 27, 80335 München, Tel. 089 / 1308-0 Datum: 26.02.2010 Unterschrift: <i>f. gez. Scheller</i>				Planzeichen / - Nr. / Codierungen / AZ PBB3BL4-Q3201c
Maßstab: 1 : 100	Bauvorhaben: 2. S-Bahn-Stammstrecke München			Höhensystem
Format: 0,18 m ²				Koordinatensystem
ggf. weitere Projektdaten zum Bauvorhaben				Barcode / Ident - Code
Strecke		Bauwerksnummer	Kilometer	Brückennummer
		Kennzahl		
				Belastungsannahmen
				Werkstoffe

16.06.2010 12:47 Franzdenk @1715 dec100.ctb R:\G_1714690\CAD\VAL\ph_4\logis\Hgleise\lib\pbb3bl4-03201c.dwg / 0.51+08_297x590