ÜBERSICHTSLAGEPLAN BE-FLÄCHE RETTUNGSSCHACHT 8

M 1 : 500

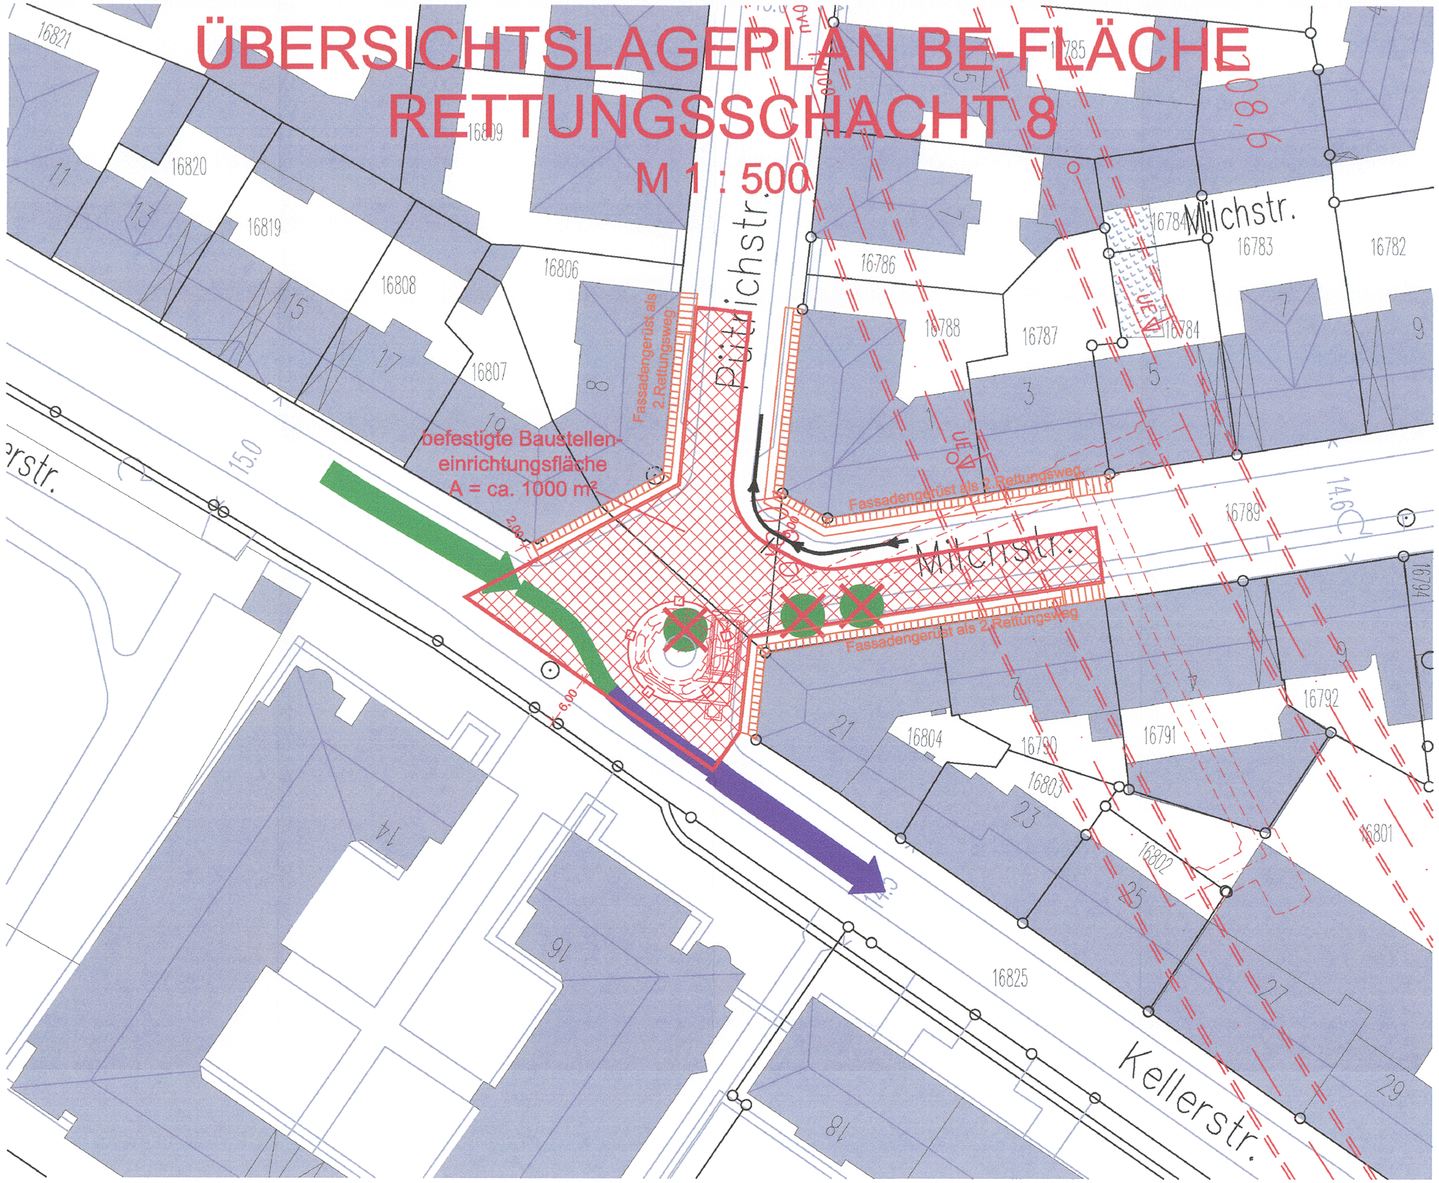

ersetzt
Anlage 14.2.2

DB ProjektBau GmbH, 27.02.2013
gez. ppa. Scheller i.V.

Anlage: 14.2.2A

Planfeststellung nach § 18 AEG
erteilt am 25.04.2016
Eisenbahn-Bundesamt, Außenstelle München,
Az.: 65113-611pps/001-2300#004

i. A. Dr. Hou

EISENBAHN-BUNDESAMT AUSSENSTELLE MÜNCHEN

Fahrspur für öffentlichen V...

zugehörige Pläne

Anlage: 14.1.1	Übersichtslageplan Baulogistik Bau-km 107,8+53 - 109,6+50

Nr.	Änderung / Ergänzung	Datum	Name / Stelle
e			
d			
c	Tektur 2012	02/2013	EWI
b	Abgabestand Planfeststellung	19.02.2010	EWI

Planstatus / Prüflaufdaten

Verwendung und Planwerk

Planfeststellung PFA 3neu
Lageplan BE-Fläche Rettungsschacht 8
Bau-km 108,6 + 08

Aufgestellt: 29.01.2010

Bauherr / Auftraggeber
DB NETZE
DB Netz AG, Regionalbereich Süd
Richelstraße 3, 80634 München
Tel. 089 / 1308-0

Bauherr / Auftraggeber
DB NETZE
DB Station & Service AG
Bahnhofsmanagement München
Bayerstr. 10a, 80335 München, Tel. 089 / 1308-0

Bauherr / Auftraggeber
DB NETZE
DB Energie GmbH
Energieversorgung Süd, Richelstraße 3
80634 München, Tel. 089 / 1308-0

Planersteller:
Planungsgemeinschaft 2. S-Bahn-Stammstrecke München
Gesamtplanung Los 2
OBERMEYER PLANEN + BERATEN GmbH
DB International GmbH
DB
PSP Consulting Engineers GmbH

Auftrags-Nr.:

	Datum	Name
bearb.	10.09	EWI
gez.	10.09	EWI
gepr.	19.10.09	CKL

Projektgesellschaft
DB NETZE
DB ProjektBau GmbH
Regionalbereich Süd
Großprojekt 2. S-Bahn-Stammstrecke München
Arnulfstr. 27, 80335 München, Tel. 089 / 1308-0
Datum: 27.02.2013 Unterschrift: gez. Scheller

Planzeichen / - Nr. / Codierungen / AZ
PSP2BL4-L3202c

Maßstab: 1:500
Format: 0,18 m²

Bauvorhaben:
2. S-Bahn-Stammstrecke München

Höhensystem
Normalhöhen NN

Koordinatensystem
GK - System

ggf. weitere Projektdaten zum Bauvorhaben

Barcode / Ident - Code

Bauwerksnummer			Brückennummer
Strecke	Kilometer	Kennzahl	

Belastungsannahmen

Werkstoffe

PSP2BL4-L3202c