


M2 Gestaltungsmaßnahmen im Bereich Milchstraße / Kellerstraße

Maßnahmenbeschreibung:
 G1: - Pflanzung von 3 Bäumen (1 St. Tilia cordata, 1 St. Acer platanoides, 1St. Acer pseudoplatanus)
 - Neuanlage des Pflanzrondells mit Sträuchern und Bodendeckern

Ziel / Begründung:
 - Wiederherstellung des ursprünglichen Zustandes auf bauzeitlich in Anspruch genommenen Grün- und Wegeflächen
 - Minderung von Beeinträchtigungen im Stadtbild

Darstellung der technischen Planung nachrichtlich

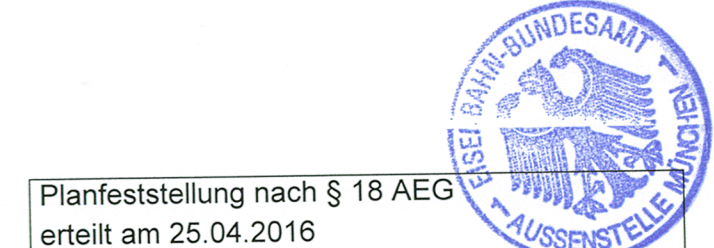

Planfeststellung nach § 18 AEG
 erteilt am 25.04.2016
 Eisenbahn-Bundesamt, Außenstelle München,
 Az.: 65113-611pps/001-2300#004

i.A. Dr. Nouwetter

Nr.	Änderung / Ergänzung	Datum	Name / Stelle	Planstatus / Prüfaufdaten
b	Abgabeexemplar Planfeststellung	26.02.2010	OPB/Fro	

Verwendung und Planwerk

**Planfeststellung PFA 3neu
 Maßnahmenplan
 Bau-km 108,6+00 - 108,6+20**

Aufgestellt: 29.01.2010

Bauherr / Auftraggeber DB NETZE DB Netz AG, Niederlassung Süd Richterstraße 3, 80634 München Tel. 089 / 1308-0	Bauherr / Auftraggeber DB NETZE DB Station & Service AG Bahnhofsmanagement München Bayerstr. 10a, 80335 München, Tel. 089 / 1308-0	Bauherr / Auftraggeber DB NETZE DB Energie GmbH Richterstraße 3, 80634 München Tel. 089 / 1308-0
---	---	---

Plansteller:
**Planungsgemeinschaft 2. S-Bahn-Stammstrecke München
 Gesamtplanung Los 2**

OBERMEYER PLANEN + BERATUN GmbH	DB International GmbH	PSP Consulting Engineers GmbH
---	-----------------------	---

Projektgesellschaft:
DB NETZE
 DB ProjektBau GmbH
 Regionalbereich Süd
 Großprojekt 2. S-Bahn-Stammstrecke München
 Amulfstr. 27, 80335 München, Tel. 089 / 1308-0
 Datum: 26.02.2010 Unterschrift: /gez. Scheller

Maßstab: 1:1000	Bauvorhaben: 2. S-Bahn-Stammstrecke München	Höhensystem Normalhöhen NN
Format: 0,27m ²		Koordinatensystem GK - System
ggf. weitere Projektdaten zum Bauvorhaben		Barcode / Ident - Code

Bauwerksnummer	Brückennummer	Belastungsannahmen
Strecke	Kilometer	Kennzahl
		Werkstoffe