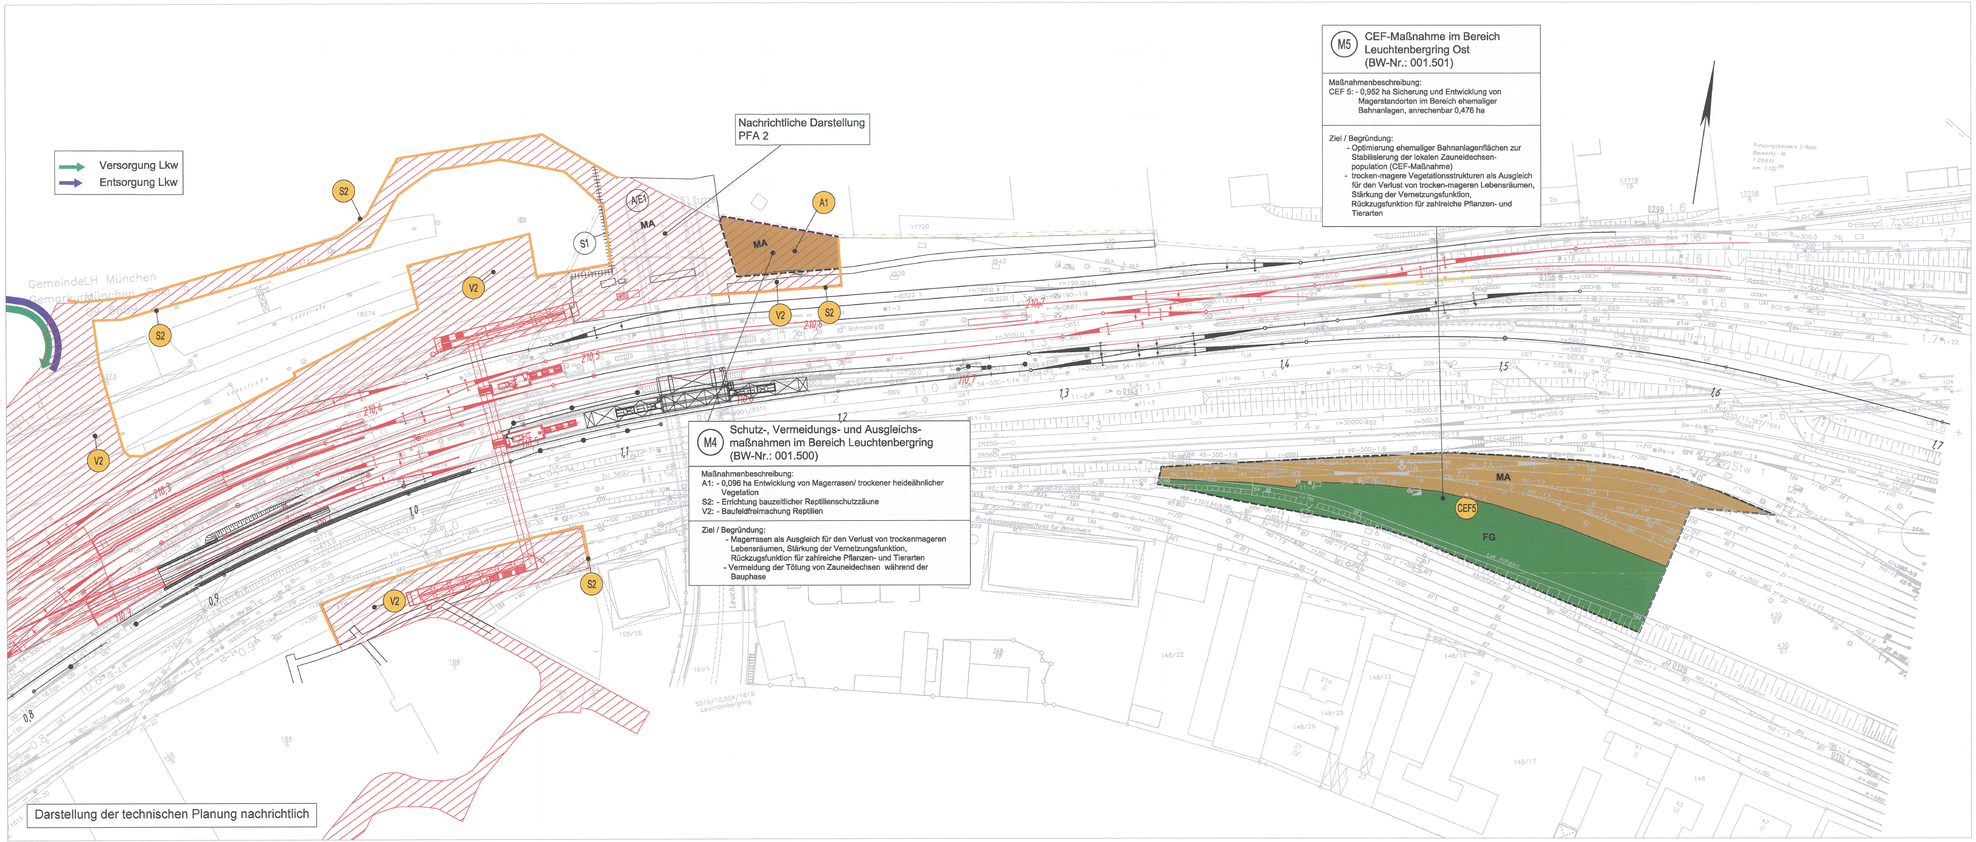

Anlage: 16.3.4B

ersetzt
Anlage 16.3.4A
DB ProjektBau GmbH, 19.11.2014
gez. ppa. Scheller

Planfeststellung nach § 18 AEG
erteilt am 25.04.2016
Eisenbahn-Bundesamt, Außenstelle München,
Az.: 65113-61tpps/001-2300#004

i.A. D. [illegible]

Nr.	Änderung / Ergänzung	Datum	Name / Stelle
f	Teilur 2014	11/2014	lfuplan/fro
e	Teilur 2012	05/2012	ifuplan
c	Abgabeexemplar Planfeststellung	26.02.2010	OPB/Fro

Planstatus / Prüfaufdaten

Verwendung und Planwerk

Planfeststellung PFA 3neu
Maßnahmenplan
Bau-km 110,6+00 - 110,6+50 / 1,3+50 - 1,6+40 (Strecke 5553)

Bauherr / Auftraggeber: DB NETZE
DB Netz AG, Niederlassung Süd
Richelstraße 3, 80634 München
Tel. 089 / 1308-0

Bauherr / Auftraggeber: DB NETZE
DB Station & Service AG
Bahnhofsmanagement München
Bayerstr. 10a, 80335 München, Tel. 089 / 1308-0

Bauherr / Auftraggeber: DB NETZE
DB Energie GmbH
Richelstraße 3, 80634 München
Tel. 089 / 1308-0

Planersteller:
Planungsgemeinschaft 2. S-Bahn-Stammstrecke München
Gesamtplanung Los 2
OBERMEYER PLANUNG + BERATUNG GMBH
DB International GmbH
PSP Consulting Programm GmbH

Auftrag-Nr.

	Datum	Name
bearb.	22.01.2010	Fro
gez.	22.01.2010	Rke
gepr.	22.01.2010	Pro / Diem

Projektgesellschaft: DB NETZE
DB Projektbau GmbH
Regionalbereich Süd
Großprojekt 2. S-Bahn-Stammstrecke München
Arnulfstr. 27, 80335 München, Tel: 089 / 1308-0
Datum: 19.11.2014 Unterschrift: gez. ppa. Scheller

Planzeichen / - Nr. / Codierungen / AZ
OPB2UP4-L3217f

Maßstab: 1:1000
Format: 0,31 m 2
Bauvorhaben: 2. S-Bahn-Stammstrecke München

Höhensystem: Normalhöhen NN
Koordinatensystem: GK - System

ggf. weitere Projektdaten zum Bauvorhaben

Barcode / Ident - Code

Bauwerksnummer			Brückennummer
Streckennummer	Kilometer	Kennziffer	

Belastungsannahmen
Werkstoffe

\\munovs12\Projekte\15512\06-UV\plandwg\LBP\PFA3_neu\Dez_2014\OPB2UP4-L3217f_16_3_4B.dwg