Anlage: 2

# DRAUFSICHT
M=1:250

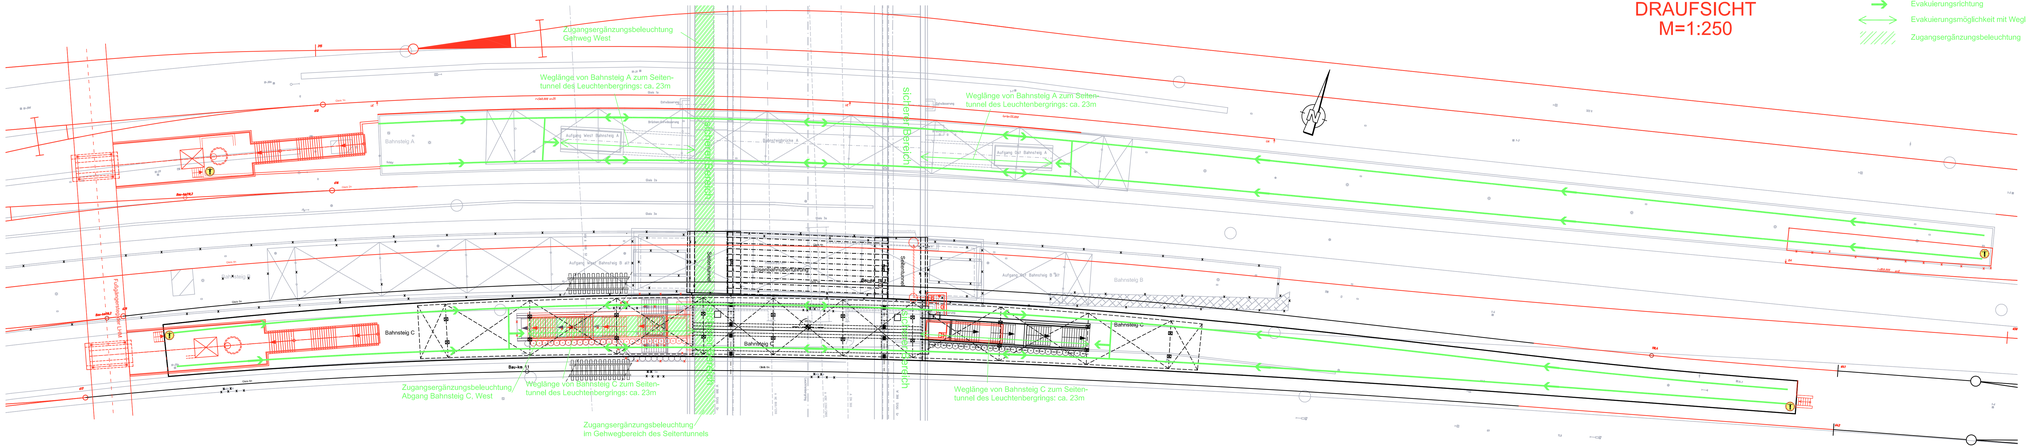

Legende Brandschutzkonzept

- Sperrscheibe
- Evakuierungsrichtung
- Evakuierungsmöglichkeit mit Weglänge
- Zugangsergänzungsbeleuchtung

Planübersicht :

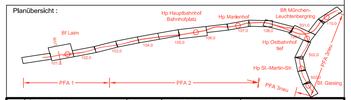

Nr.	Änderung / Ergänzung	Datum	Name / Stelle
e	Zugangsergänzungsbel. angepasst	16.09.09	OPB/Rei
d	Zugangsergänzungsbel. angepasst	17.08.09	OPB/Rei
c	Zugangsergänzungsbel. angepasst	07.04.09	OPB/Set
b	Abgabeexemplar Planfeststellung	22.08.08	OPB/Lip

Planstatus / Prüfaufmaßen

Verwendung und Planwerk

Brandschutzkonzept
Bft Leuchtenbergring - Lageplan BSK
Bau-km 1,1+36

Bauherr / Auftraggeber
DB NETZE
DB Netz AG, Niederlassung Süd, Richelstraße 3, 80634 München, Tel. 089 / 1308-0

Bauherr / Auftraggeber
DB NETZE
DB Station & Service AG, Bahnhofsmanagement München, Bayerstr. 10a, 80335 München, Tel. 089 / 1308-0

Bauherr / Auftraggeber
DB NETZE
DB Energie GmbH, Richelstraße 3, 80634 München, Tel. 089 / 1308-0

Planungsgemeinschaft
Planungsgemeinschaft 2. S-Bahn-Stammstrecke München
Gesamtplanung Los 2
OBERMEYER PLANEN + BERATEN GMBH | DB Internationale GmbH | DB | PSP

Auftrag/AN:		
	Datum	Name
bearb.	09/2005	Liz
gez.	06/2005	Rok
gepr.	01/2006	Led

Projektgesellschaft
DB NETZE
DB Projektbau GmbH
Projektleitung Los 2
Großprojekt 2. S-Bahn-Stammstrecke München
Arnulfstr. 27, 80335 München, Tel. 089 / 1308-0

Planzeichen / -Nr. / Codierungen / AZ
OPB3PB4-O4004E

Maßstab: 1:250
Format: 0,56 m²
Datum: Unterschrift:

Bauvorhaben:
2. S-Bahn-Stammstrecke München

Höhensystem
Koordinatensystem
ggf. weitere Projektdaten zum Bauvorhaben
Barcode / Ident - Code

Bauwerksnummer			Brückennummer	Belastungsannahmen
Strecke	Kilometer	Kennzahl		
				Werkstoffe

\\MUCOE03\UPROJECTS\PROJEKTE\1551\203-FB\CAD\4-PF\Leuchten...\OPLAN\OPB3PB4-O4004E.dwg