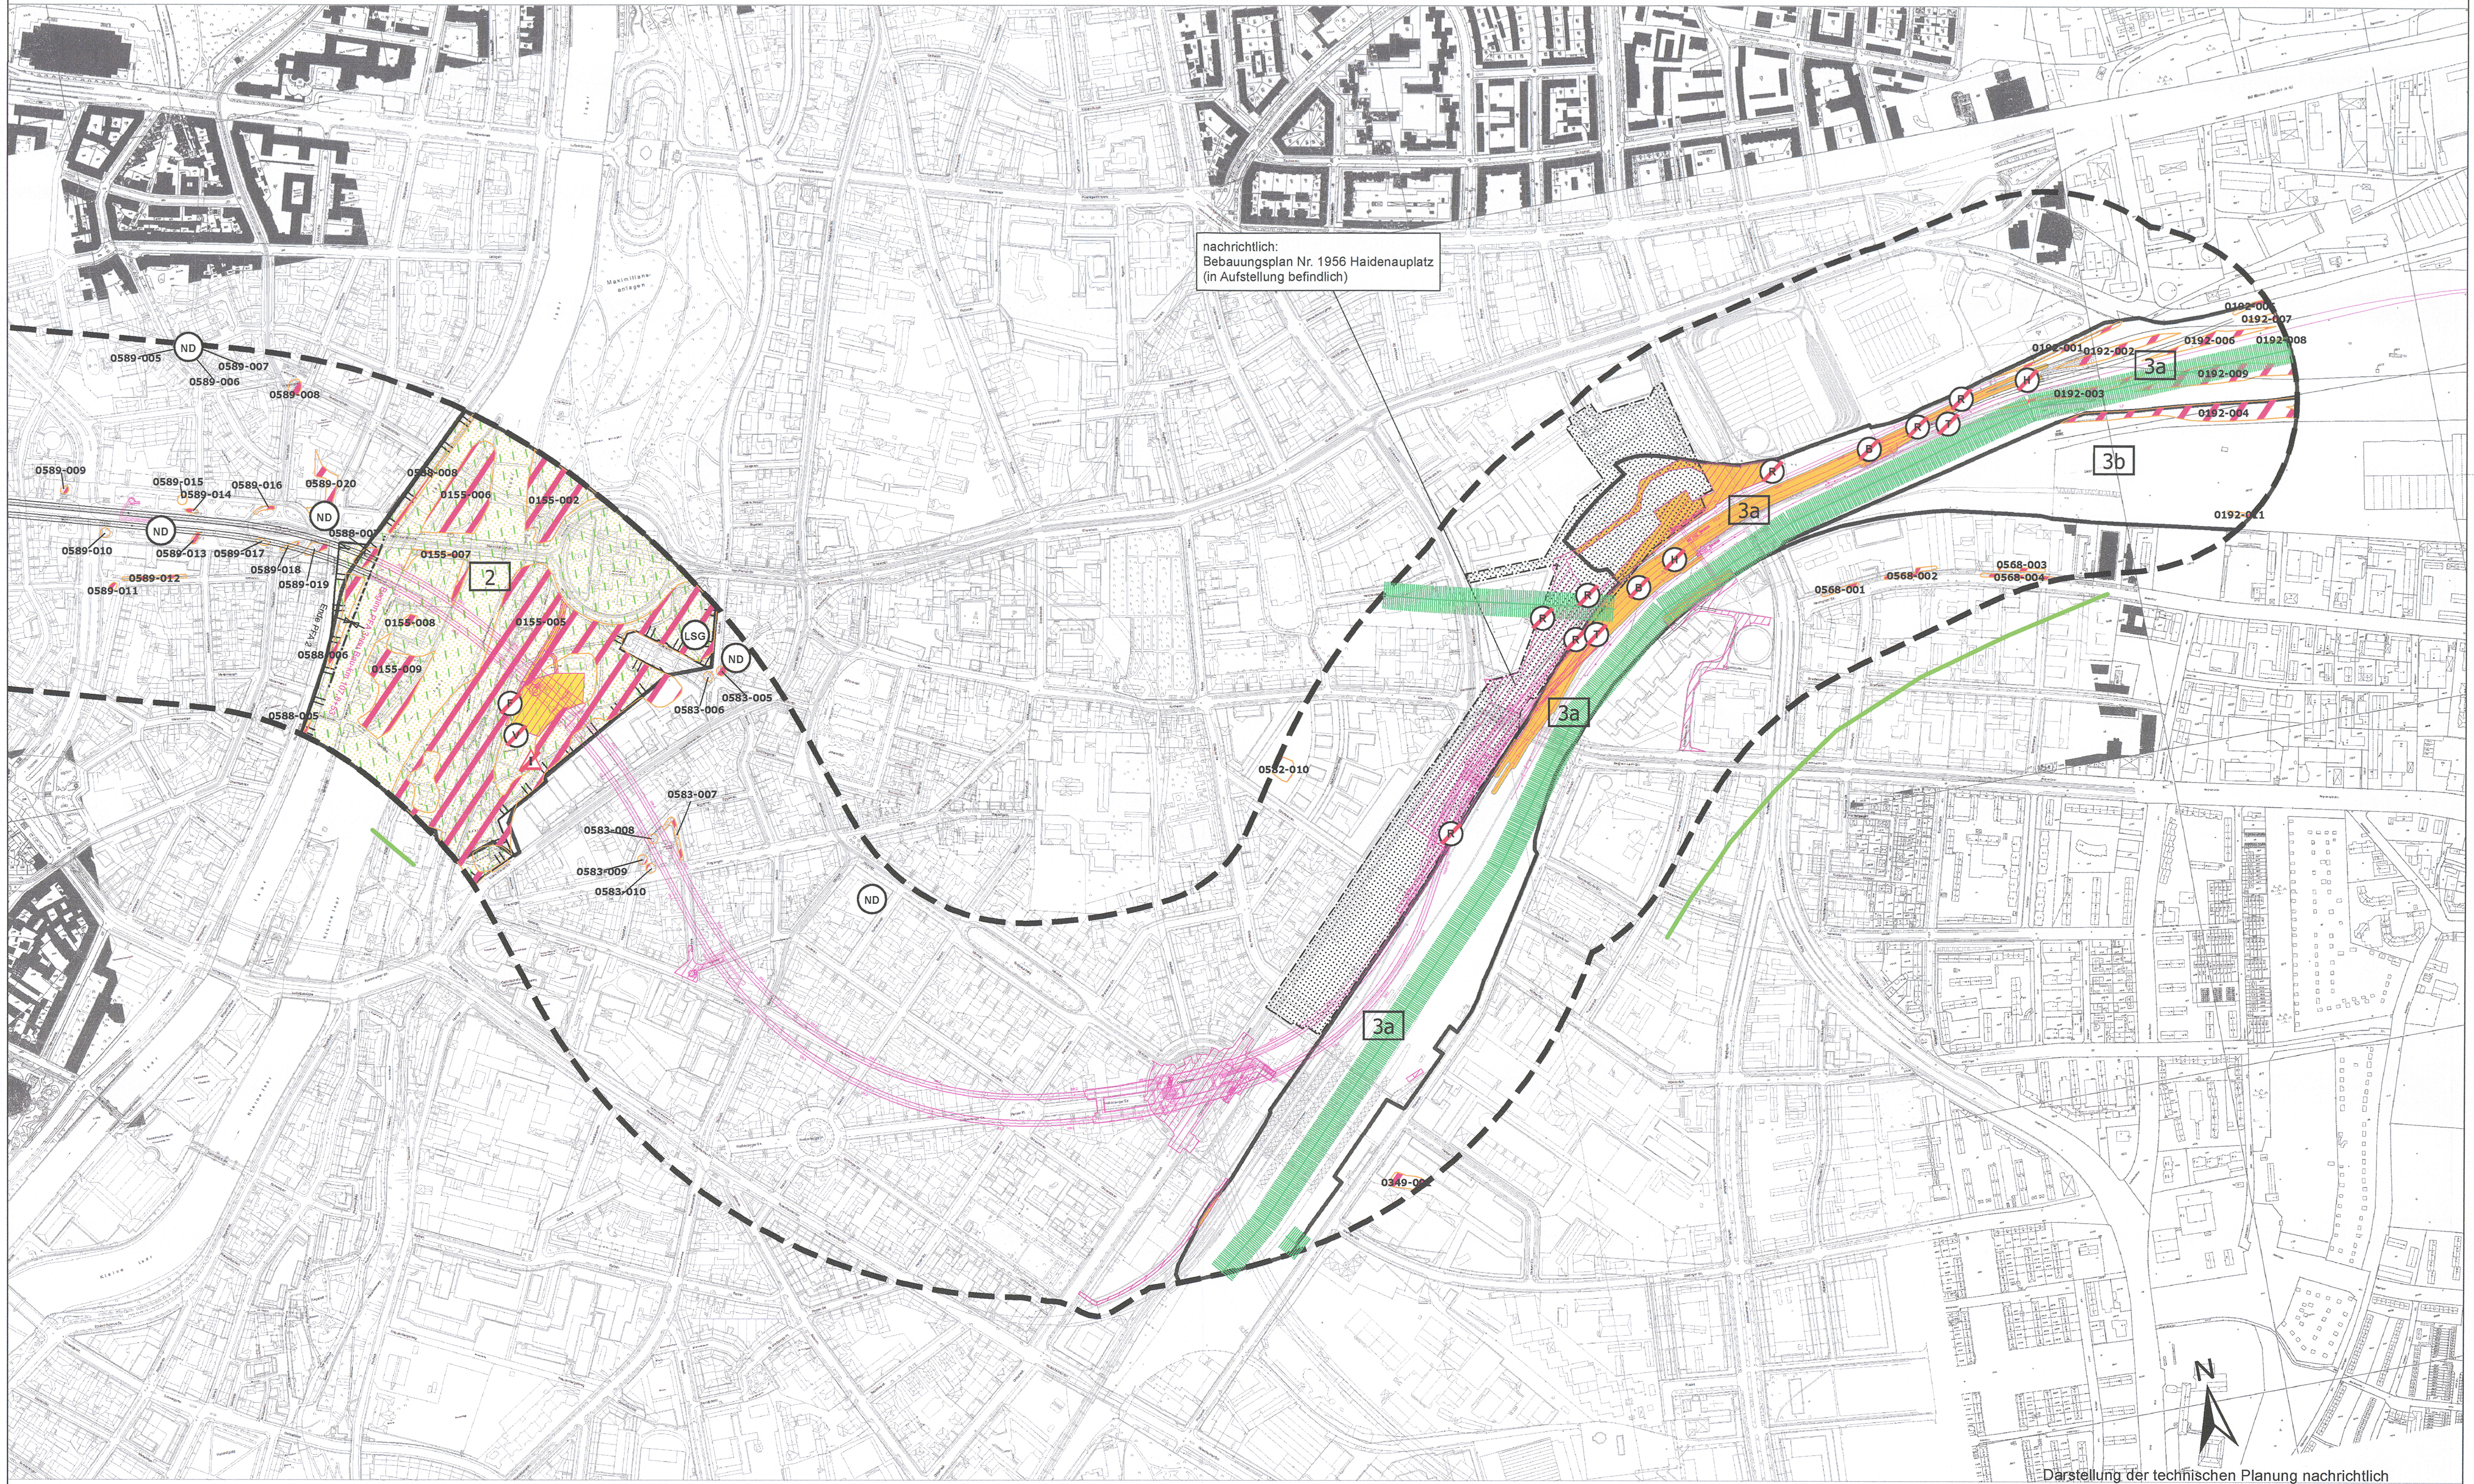
nachrichtlich:
Bebauungsplan Nr. 1956 Haidenauplatz
(in Aufstellung befindlich)
ND
0589-005
0589-006
0589-007
0589-008
0589-009
0589-010
0589-011
0589-012
0589-013
0589-014
0589-015
0589-016
0589-017
0589-018
0589-019
0589-020
0588-007
0588-008
0588-006
0588-005
0155-006
0155-002
0155-007
0155-008
0155-005
0155-009
2
LSG
Ende PFA 2
Beginn PFA 3neu Bau-km 107.8+53
F
V
0583-005
0583-006
0583-007
0583-008
0583-009
0583-010
0582-010
0349-002
3a
3b
R
T
H
B
0568-001
0568-002
0568-003
0568-004
0192-001
0192-002
0192-003
0192-004
0192-006
0192-007
0192-008
0192-009
0192-011
Maximilians-anlagen
Isar
Kleine Isar
N

Darstellung der technischen Planung nachrichtlich
© Flurkarte 1:5000; Wiedergabe mit Genehmigung des
Bayerischen Landesvermessungsamtes München, Nr. 4279/ 04

Anlage : 21.2.3.1 B

ersetzt
Anlage 21.2.3.1 A

DB ProjektBau GmbH, 19.11.2014
gez.: ppa. Scheller i.V.

Nr.	Änderung / Ergänzung	Datum	Name / Stelle	Planstatus / Prüflaufdaten
f	Tektur 2014	11/2014	ifuplan	
c	Abgabeexemplar Planfeststellung	26.02.2010	OPB/Fro	

Verwendung und Planwerk

Planfeststellung PFA 3neu
Auswirkungen Schutzgüter Tiere und Pflanzen
ML-MLEU

Bauherr / Auftraggeber
DB NETZE
DB Netz AG, Niederlassung Süd
Richelstraße 3, 80634 München
Tel. 089 / 1308-0

Bauherr / Auftraggeber
DB NETZE
DB Station & Service AG
Bahnhofsmanagement München
Bayerstr. 10a, 80335 München, Tel. 089 / 1308-0

Bauherr / Auftraggeber
DB NETZE
DB Energie GmbH
Richelstraße 3, 80634 München
Tel. 089 / 1308-0

Planersteller:
Planungsgemeinschaft 2. S-Bahn-Stammstrecke München
Gesamtplanung Los 2
i.V.
OBERMEYER PLANEN + BERATEN GmbH
DB International GmbH DB
PSP Consulting Engineers GmbH

Auftrags-Nr.:

	Datum	Name
bearb.	Jan. 2010	FRO
gez.	Jan. 2010	NEJ
gepr.	Jan. 2010	HRR

Projektgesellschaft
DB NETZE
DB ProjektBau GmbH
Regionalbereich Süd
Großprojekt 2. S-Bahn-Stammstrecke München
Arnulfstr. 27, 80335 München, Tel. 089 / 1308-0
Datum: 19.11.2014 Unterschrift: gez. ppa. Scheller

Planzeichen / - Nr. / Codierungen / AZ
OPB0UP4-C3216f

Maßstab:
1:5.000

Format:
0,3 m2

Bauvorhaben:
2. S-Bahn-Stammstrecke München

Höhensystem
DHHN 12

Koordinatensystem
GK

ggf. weitere Projektdaten zum Bauvorhaben

Barcode / Ident - Code

Bauwerksnummer			Brückennummer	Belastungsannahmen
Strecke	Kilometer	Kennzahl		
				Werkstoffe