



1 Bereitstellungsfläche "Rangierbahnhof München-Nord"

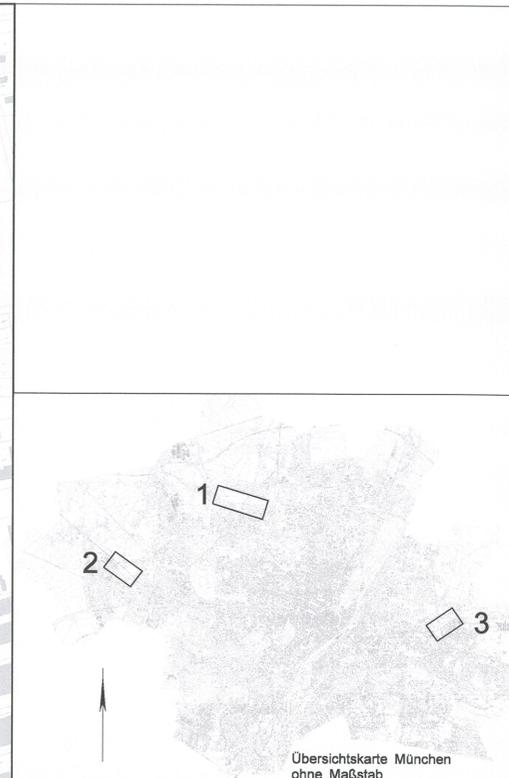


Übersichtskarte München ohne Maßstab

Anlage: 21.2.3.2A

ersetzt
Anlage 21.2.3.2
DB ProjektBau GmbH, 19.11.2014
gez.: f.ppa. Scheller

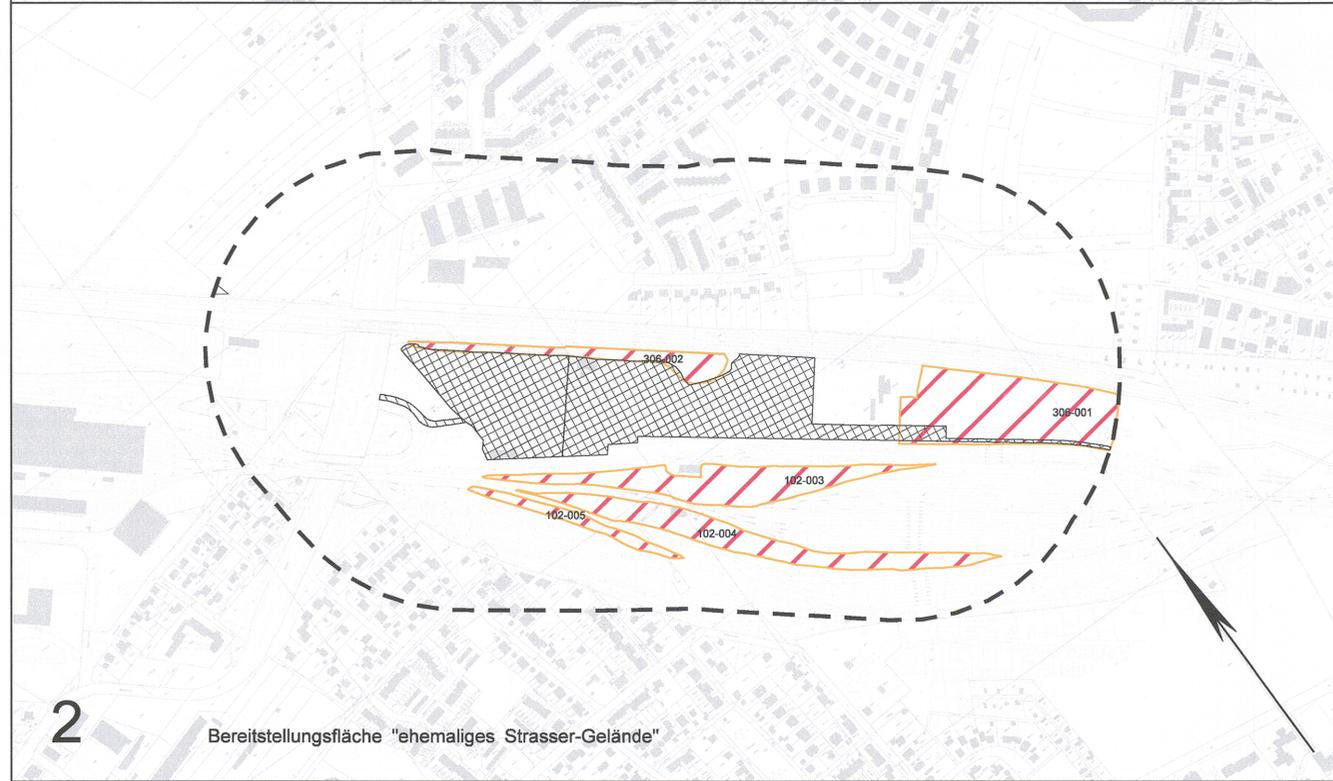

2 Bereitstellungsfläche "ehemaliges Strasser-Gelände"

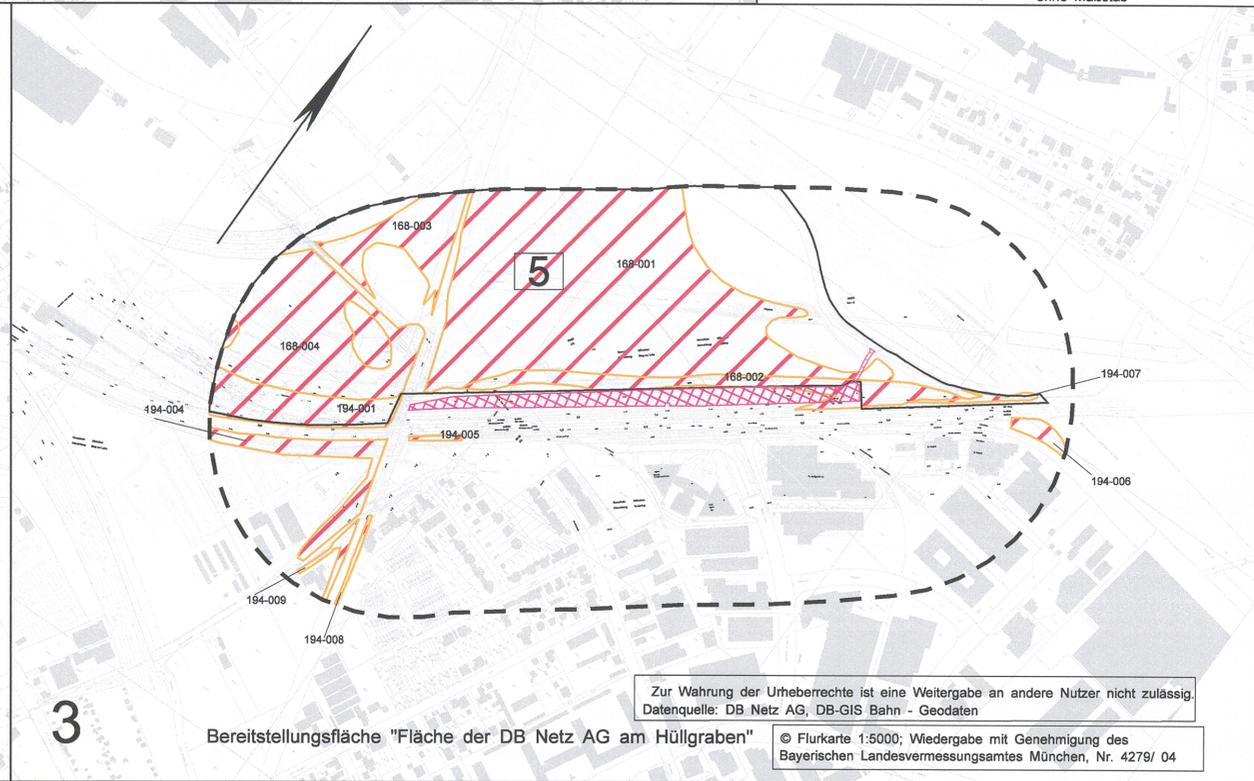

3 Bereitstellungsfläche "Fläche der DB Netz AG am Hüllgraben"

Zur Wahrung der Urheberrechte ist eine Weitergabe an andere Nutzer nicht zulässig.
Datenquelle: DB Netz AG, DB-GIS Bahn - Geodaten

© Flurkarte 1:5000; Wiedergabe mit Genehmigung des Bayerischen Landesvermessungsamtes München, Nr. 4279/ 04

Nr.	Änderung / Ergänzung	Datum	Name / Stelle	Planstatus / Prüflaufdaten
c	Tekur 2014	11/2014	fluplan	
b	Abgabexemplar Planfeststellung	26.02.10	Fro / Dam	

Verwendung und Planwerk

**Planfeststellung PFA 3neu
Auswirkungen Tiere, Pflanzen
Bereitstellungsflächen**

Aufgestellt: 29.01.2010

Bauherr / Auftraggeber DB NETZE DB Netz AG, Niederlassung Süd Richelstraße 3, 80634 München Tel. 089 / 1308-0	Bauherr / Auftraggeber DB NETZE DB Station & Service AG Bahnhofsmanagement München Bayerstr. 10a, 80335 München, Tel. 089 / 1308-0	Bauherr / Auftraggeber DB NETZE DB Energie GmbH Energieversorgung Süd, Richelstraße 3 80634 München, Tel. 089 / 1308-0
--	---	---

Planersteller:
**Planungsgemeinschaft 2. S-Bahn-Stammstrecke München
Gesamtplanung Los 2**
i.v. OBERMEYER DB International GmbH PSP
PLANEN + BEWERTEN GmbH Consulting Engineers GmbH

Auftrags-Nr.:
bearb. 22.01.10 Fro / Dam
gez. 25.01.10 Fra / HI
gepr. 27.01.10 Fro / Dam

Projektgemeinschaft:
DB NETZE
DB ProjektBau GmbH
Regionalbereich Süd
Großprojekt 2. S-Bahn-Stammstrecke München
Arnulfstr. 27, 80335 München, Tel. 089 / 1308-0
Datum: 19.11.2014 Unterschrift: gez. Scheller

Maßstab:
1 : 5000
Format:
0.40m²

2. S-Bahn-Stammstrecke München

Höhensystem
Normalhöhen NN
Koordinatensystem
GK - System
Barcode / Ident - Code

Strecke	Bauwerksnummer Kilometer	Kennzahl	Brückennummer	Belastungsannahmen
				Werkstoffe