


Bau-km 110,1+57
M 1:200

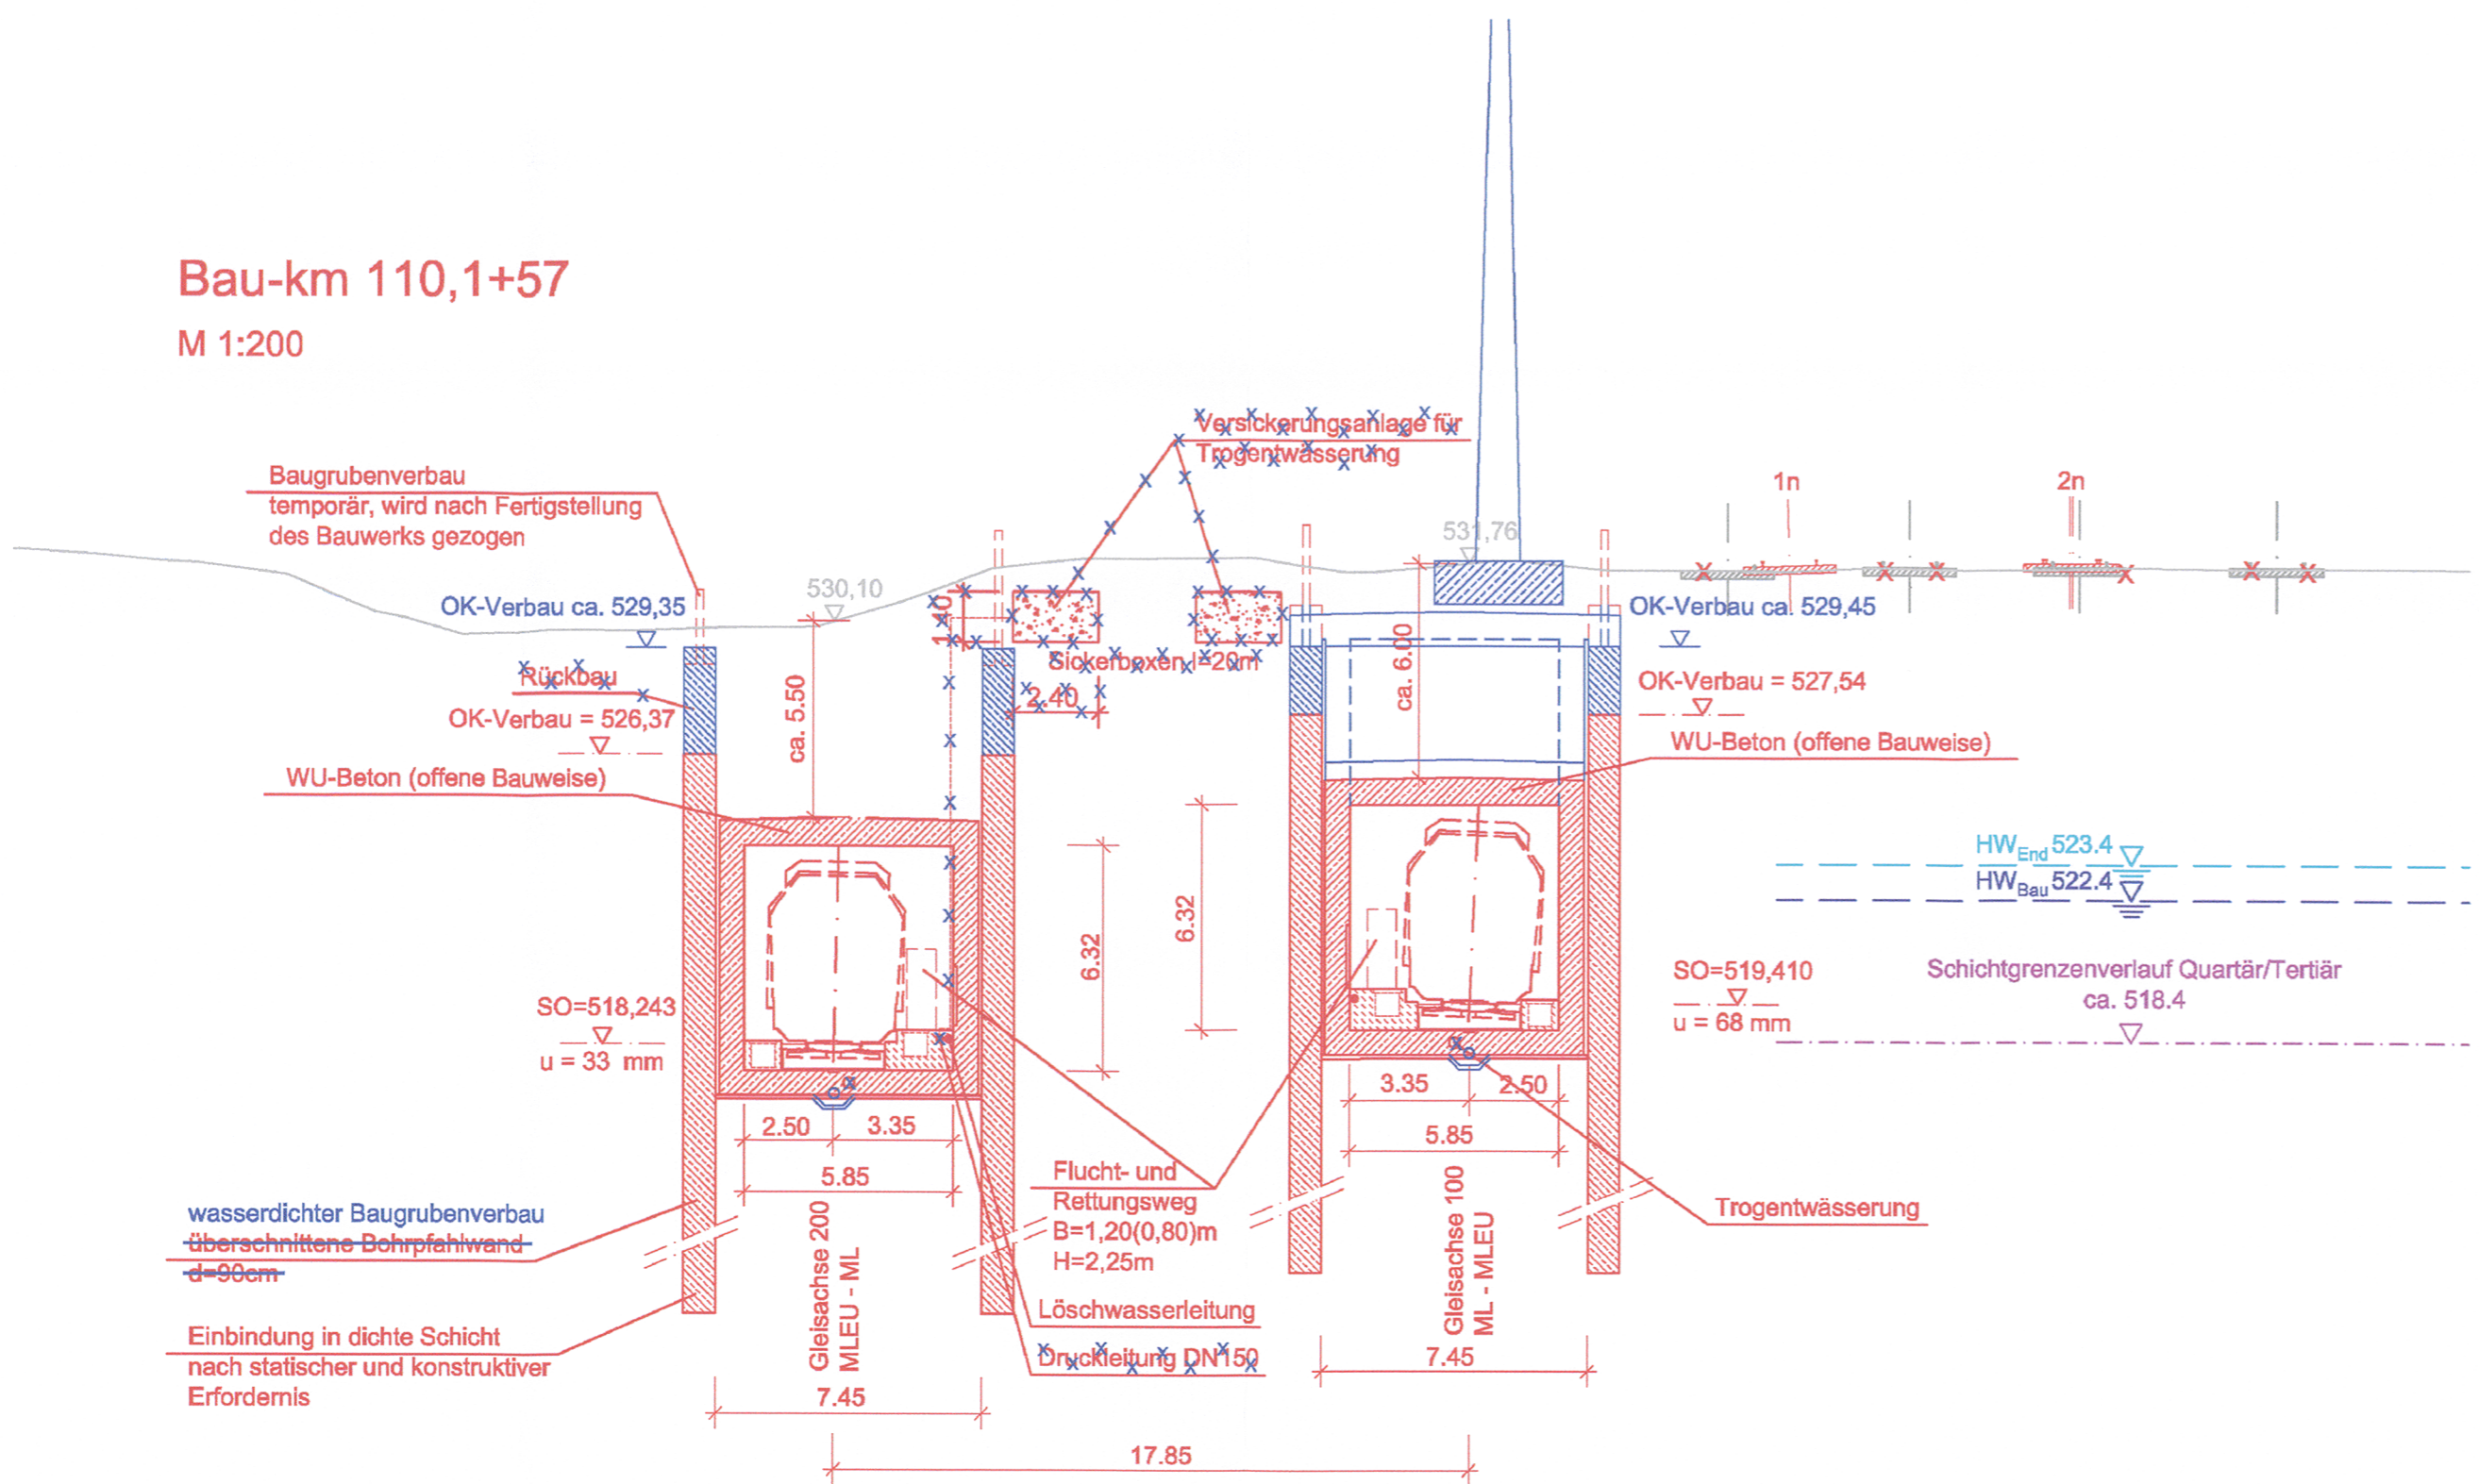

geändert
DB ProjektBau GmbH, 31.05.2012
gez. ppa. Scheller



Planfeststellung nach § 18 AEG
erteilt am 25.04.2016
Eisenbahn-Bundesamt, Außenstelle München,
Az.: 65113-611pps/001-2300#004

i. A. Dr. J. J. J.

Nr.	Änderung / Ergänzung	Datum	Name / Stelle	Planstatus / Prüfaufdaten
h				
g				
f				
e	Tektur 2012	05/2012	Bes	

Verwendung und Planwerk

**Planfeststellung PFA3neu
Querschnitt
Bau-km 110,1+57**

Bauherr / Auftraggeber DB NETZE DB Netz AG, Regionalbereich Süd RicheIstraße 3, 80634 München Tel. 089 / 1308-0	Bauherr / Auftraggeber DB NETZE DB Station & Service AG Bahnhofsmanagement München Bayerstr. 10a, 80335 München, Tel. 089 / 1308-0	Bauherr / Auftraggeber DB NETZE DB Energie GmbH Energieversorgung Süd, RicheIstraße 3 80634 München, Tel. 089 / 1308-0
--	---	---

Planersteller:

**Planungsgemeinschaft 2. S-Bahn-Stammstrecke München
Gesamtplanung Los 2**

Auftrags-Nr.:	
Datum	Name
bearb. 29.01.10	Kum
gez. 29.01.10	Bes
gepr. 29.01.10	Wth

Projektgesellschaft

DB NETZE
DB ProjektBau GmbH
Regionalbereich Süd
Großprojekt 2. S-Bahn-Stammstrecke München
Arnulfstr. 27, 80335 München, Tel. 089 / 1308-0
Datum: 26.02.2010 Unterschrift: gez. ppa. Scheller

Maßstab: 1:200	Bauvorhaben: 2. S-Bahn-Stammstrecke München	Höhensystem Normalhöhen NN
Format: 0,18m ²		Koordinatensystem GK - System

ggf. weitere Projektdaten zum Bauvorhaben

Barcode / Ident - Code	
Bauwerksnummer	Brücknummer
Strecke	Kilometer
	Kennzahl

Belastungsannahmen

Werkstoffe