West

Ost

Legende:

nachrichtliche Darstellung

LÄNGSCHNITT A-A
M=1:100

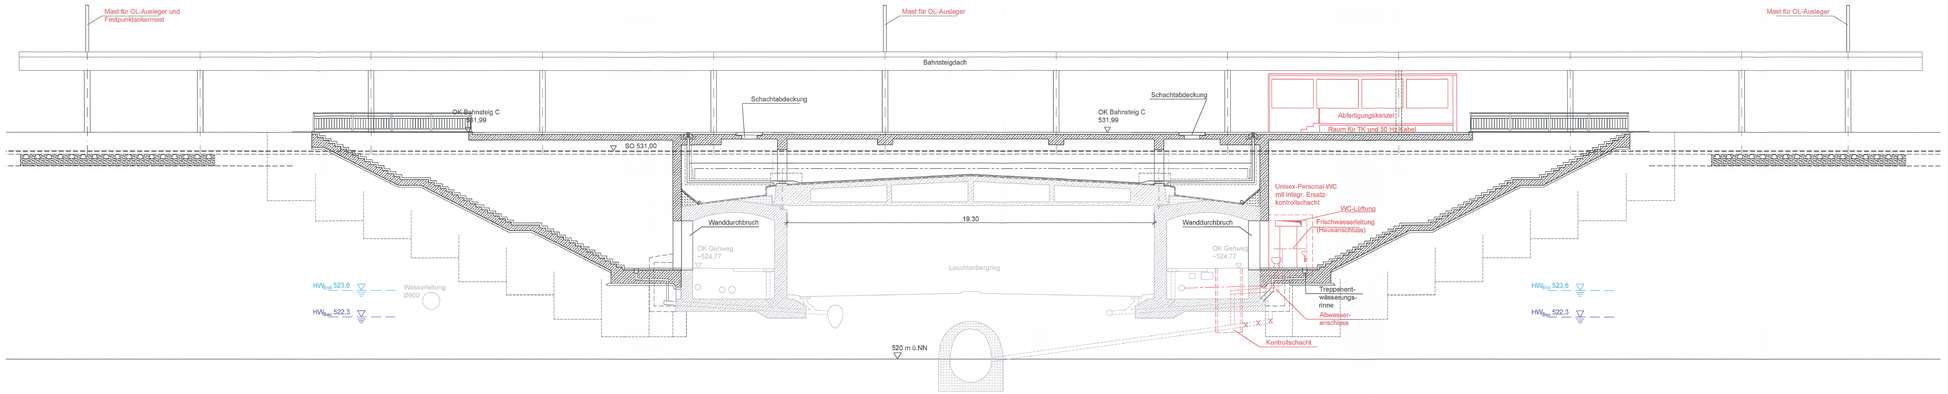

SCHNITT B-B
M= 1:100

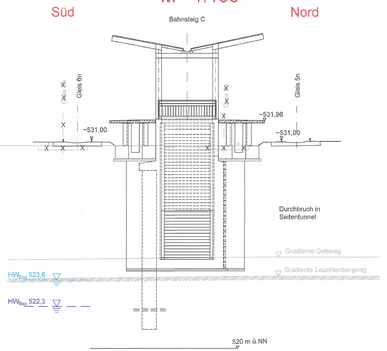

DRAUFSICHT
M=1:100

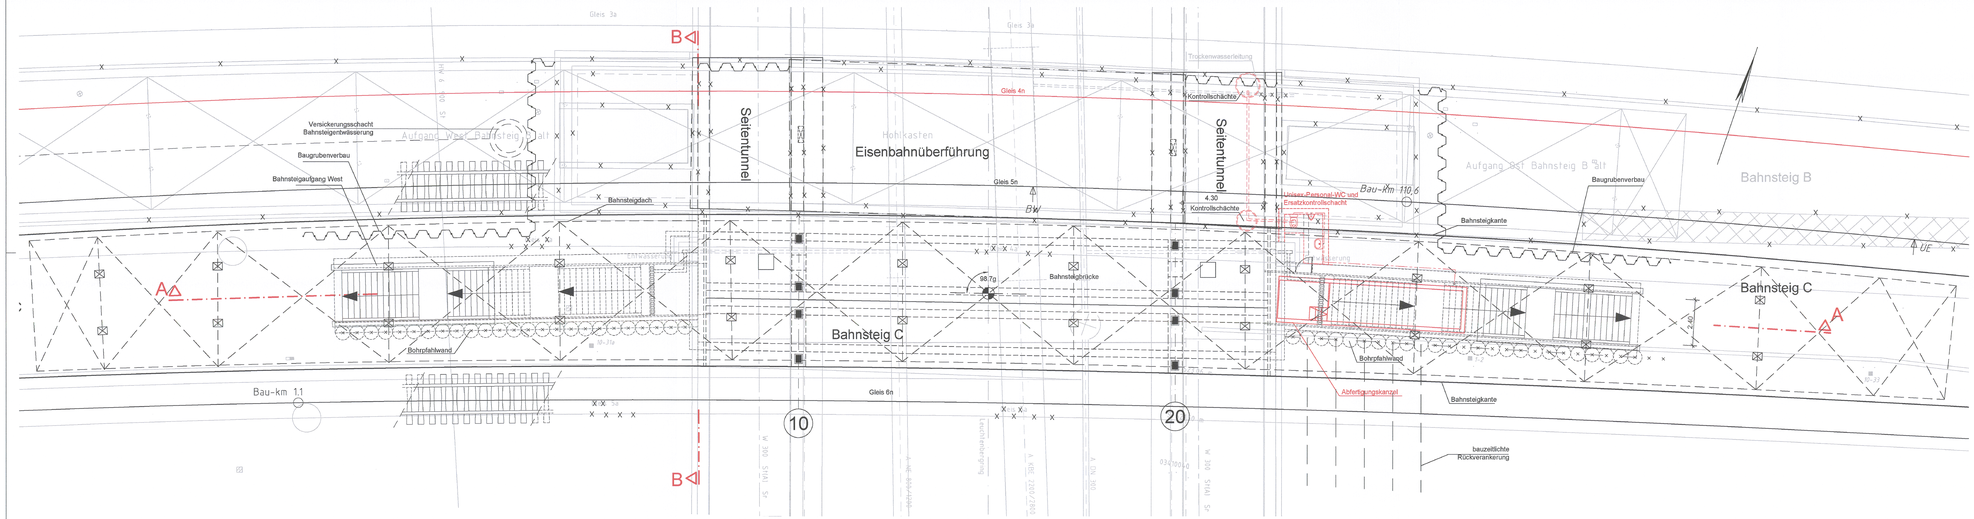

Anlage: 9.1.2 A

ersetzt Anlage 9.1.2

DB ProjektBau GmbH, 31.05.2012
gez.ppa. Scheller

Planfeststellung nach § 18 AEG
erteilt am 25.04.2016
Eisenbahn-Bundesamt, Außenstelle München,
Az.: 65113-611pps/001-2300#004
i. A. Dr. Neuberger

Nr.	Änderung / Ergänzung	Datum	Name / Stelle
g			
f			
e	Tektur 2012	05/2012	Alf
c	Abgabeexemplar Planfeststellung	26.02.2010	OPB/Led

Planstatus / Prüfaufstaben

Verwendung und Planwerk

Planfeststellung PFA 3neu
Bft Leuchtenbergring Bahnsteig C - Draufsicht, Schnitte km 1,1 + 36

Bauherr / Auftraggeber
DB NETZE
DB Netz AG, Regionalbereich Süd
Richelstraße 3, 80634 München
Tel. 089 / 1308-0

Bauherr / Auftraggeber
DB NETZE
DB Station & Service AG
Bahnhofsmanagement München
Bayerstr. 10a, 80335 München, Tel. 089 / 1308-0

Bauherr / Auftraggeber
DB NETZE
DB Energie GmbH
Energieversorgung Süd, Richelstraße 3
80634 München, Tel. 089 / 1308-0

Planersteller:
Planungsgemeinschaft 2. S-Bahn-Stammstrecke München
Gesamtplanung Los 2
OBERMEYER PLANEN + BERATEN GMBH | DB International GmbH | DB | PSP

	Datum	Name
bearb.	28.01.2015	Lz
ges.	28.01.2015	Bol
gepr.	28.01.2015	Led

Auftrag-Nr.

Projektgesellschaft
DB NETZE
DB ProjektBau GmbH
Projekt 2. S-Bahn
Großprojekt 2. S-Bahn-Stammstrecke München
Arnulfstr. 27, 80335 München, Tel. 089 / 1308-0
Datum: 31.05.2012 Unterschrift: gez. ppa. Scheller

Planzeichen / -Nr. / Codierungen / AZ
OPB3PB4-O3204e

Maßstab: 1:100
Format: 0,79 m²
ggf. weitere Projektstäbe zum Bauvorhaben

Bauvorhaben:
2. S-Bahn-Stammstrecke München

Höhensystem: Normalhöhen NN
Koordinatensystem: GK - System
Barcode / Ident - Code

Bauwerksnummer			Brückennummer
Strecke	Kilometer	Kennzahl	

Beleuchtungsmaßnahmen

Werkstoffe

\\muc-dc02\projekte\1561\2D\PB\CAD\4-PF\4h3 Tivoli\PLAN\OPB3PB4-O3204E.dwg