


Bau-km 110,1+25  
M 1:200

Planfestgestellt gem. § 18 AEG  
am 21.12.2021  
651pä/004-2018#015  
Eisenbahn-Bundesamt,  
Außenstelle München



Im Auftrag *P. Th*  
[Name]

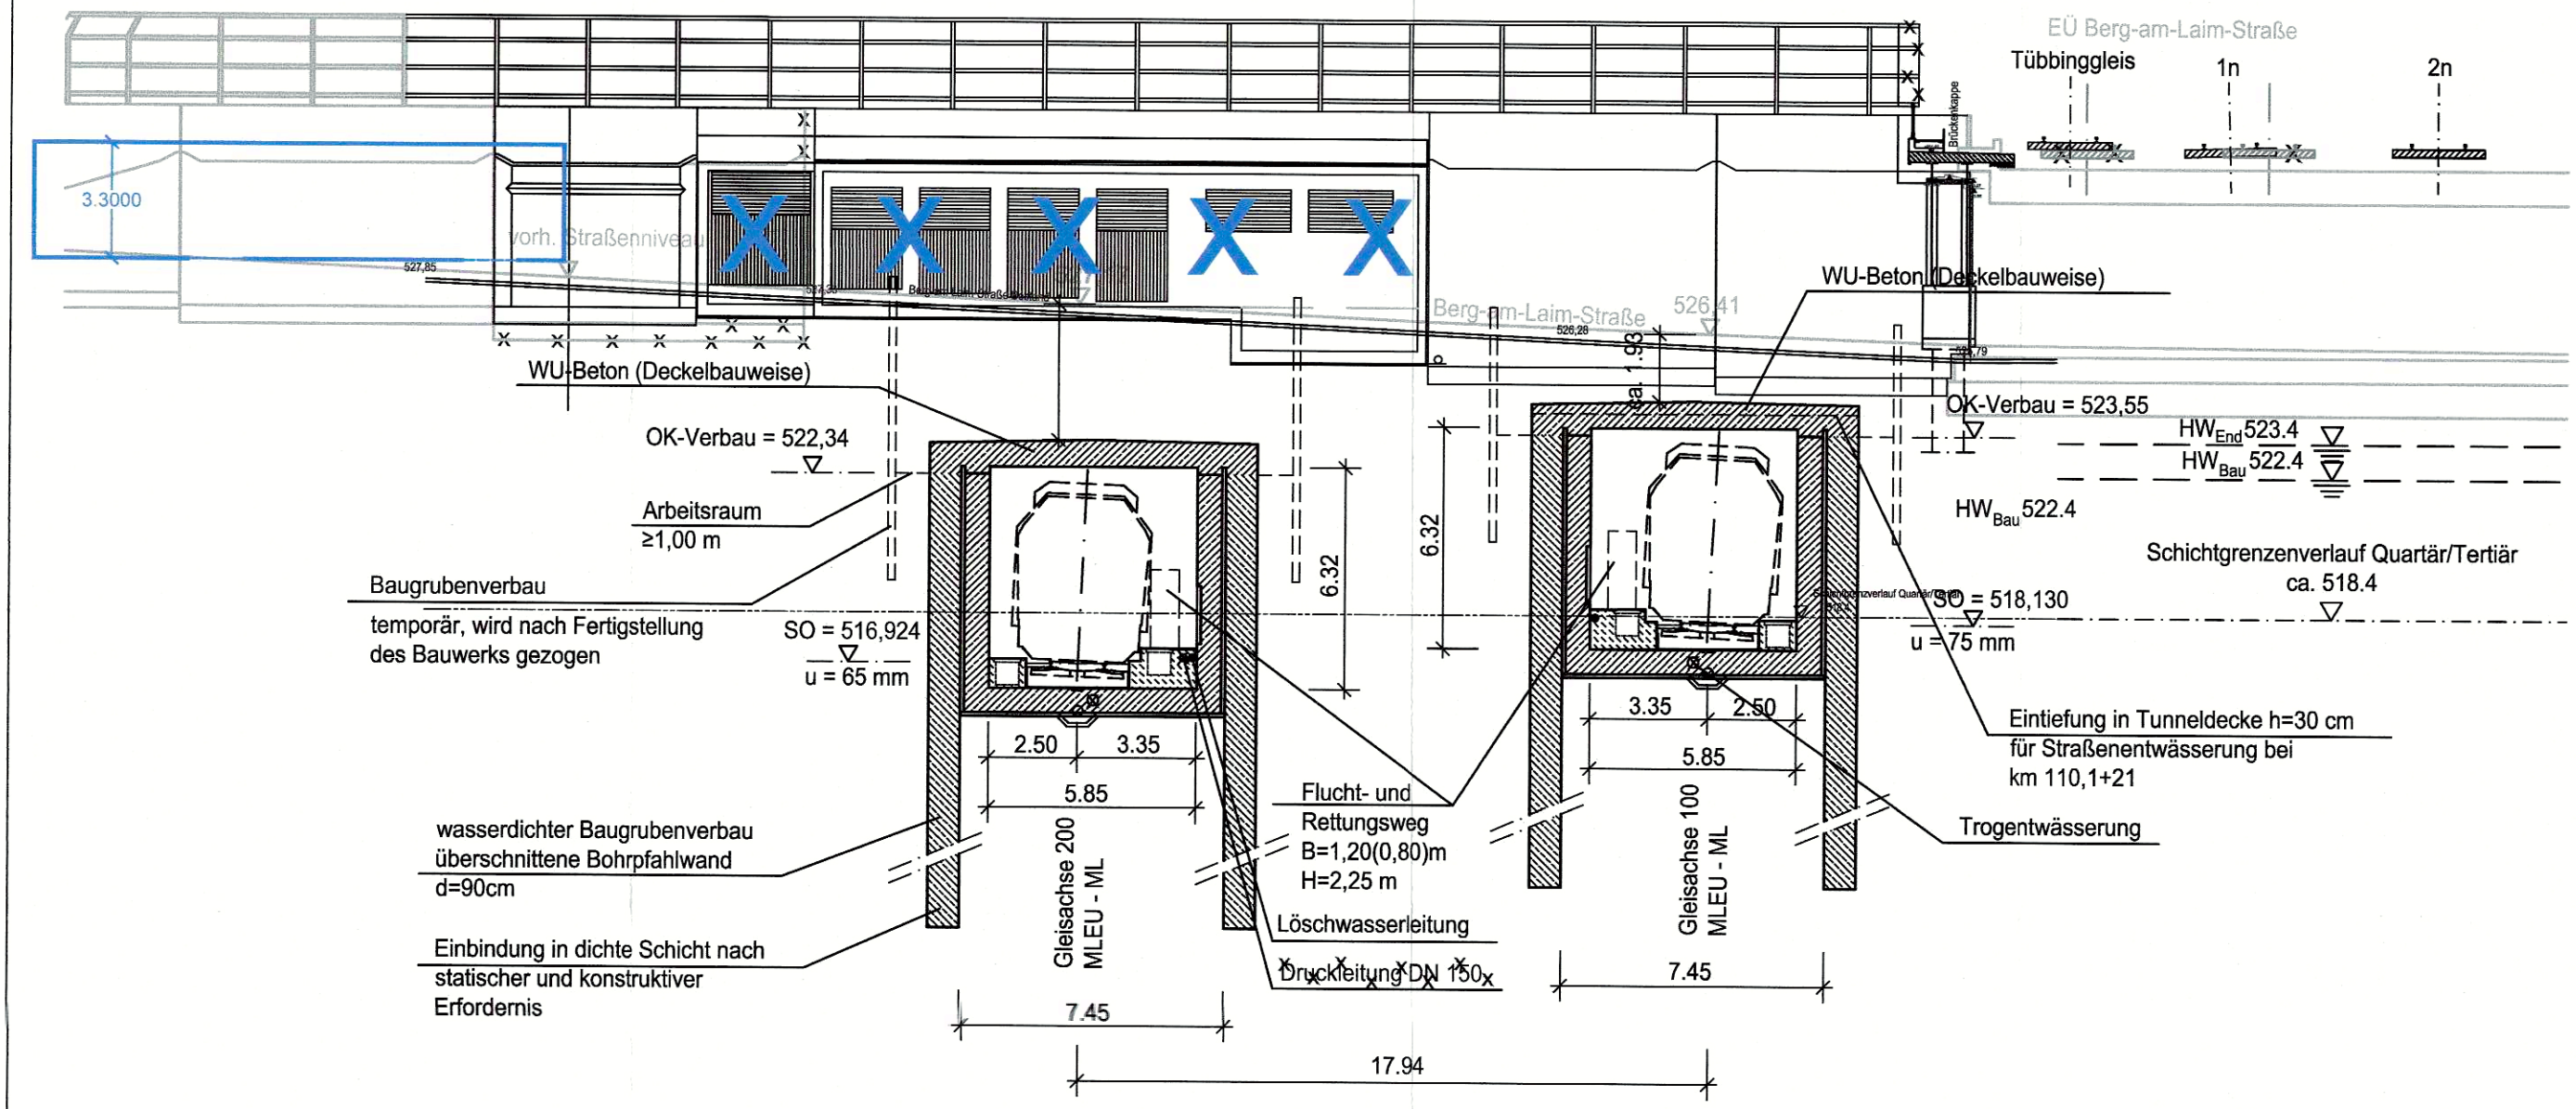

## Unterlage zur 1. Planänderung

Nr.	Änderung / Ergänzung	Datum	Name / Stelle	Planstatus / Prüflaufdaten
d				
c				
b				
a				

Verwendung und Planwerk  
**Planfeststellung PFA 3neu**  
**Querschnitt**  
**Bau km 110,1+25**

Bauherr / Auftraggeber <b>DB NETZE</b> DB Netz AG, Regionalbereich Süd Richelstraße 3, 80634 München Tel. 089 / 1308-0	Bauherr / Auftraggeber <b>DB NETZE</b> DB Station & Service AG Bahnhofsmanagement München Bayerstr. 10a, 80335 München, Tel. 089 / 1308-0	Bauherr / Auftraggeber <b>DB NETZE</b> DB Energie GmbH Energieversorgung Süd, Richelstraße 3 80634 München, Tel. 089 / 1308-0
--	---	---

Planersteller: atelier 4d BPR ILF VÖSSING SWECO SF Ingenieure	Auftrags-Nr.: Datum Name bearb. 18.11.2020 SG gez. 18.11.2020 ED gepr. 18.11.2020 ML
---	---

Projektverantwortung <b>DB NETZE</b> DB NETZ AG Regionalbereich Süd Großprojekt 2. S-Bahn-Stammstrecke München Amulfstr. 27, 80335 München, Tel. 089 / 1308-0 Datum:	Digital unterschrieben von Kai Kruschinski Datum: 2020.12.13 09:33:48 +01'00' Unterschrift:	Planzeichen / - Nr. / Codierungen / AZ <b>50_4_VI_000_000_XX_PSN_002_</b>
--	---	--

Maßstab: 1:200 Format: 0,18 m <sup>2</sup>	Bauvorhaben: <b>2. S-Bahn-Stammstrecke München</b>	Höhengsystem Koordinatensystem Barcode / Ident - Code
ggf. weitere Projektdaten zum Bauvorhaben		Belastungsannahmen Werkstoffe
Bauwerksnummer Strecke	Kilometer Kennzahl	Brückennummer