


09.10.2022 15:58 GebauerD @ 23.1s DB2001.CTB Vault-Projekt_02_ProjektMünchen-4007289_NEHIS_Weßling05_Planung_D_GP_VA_LP_Ang_1

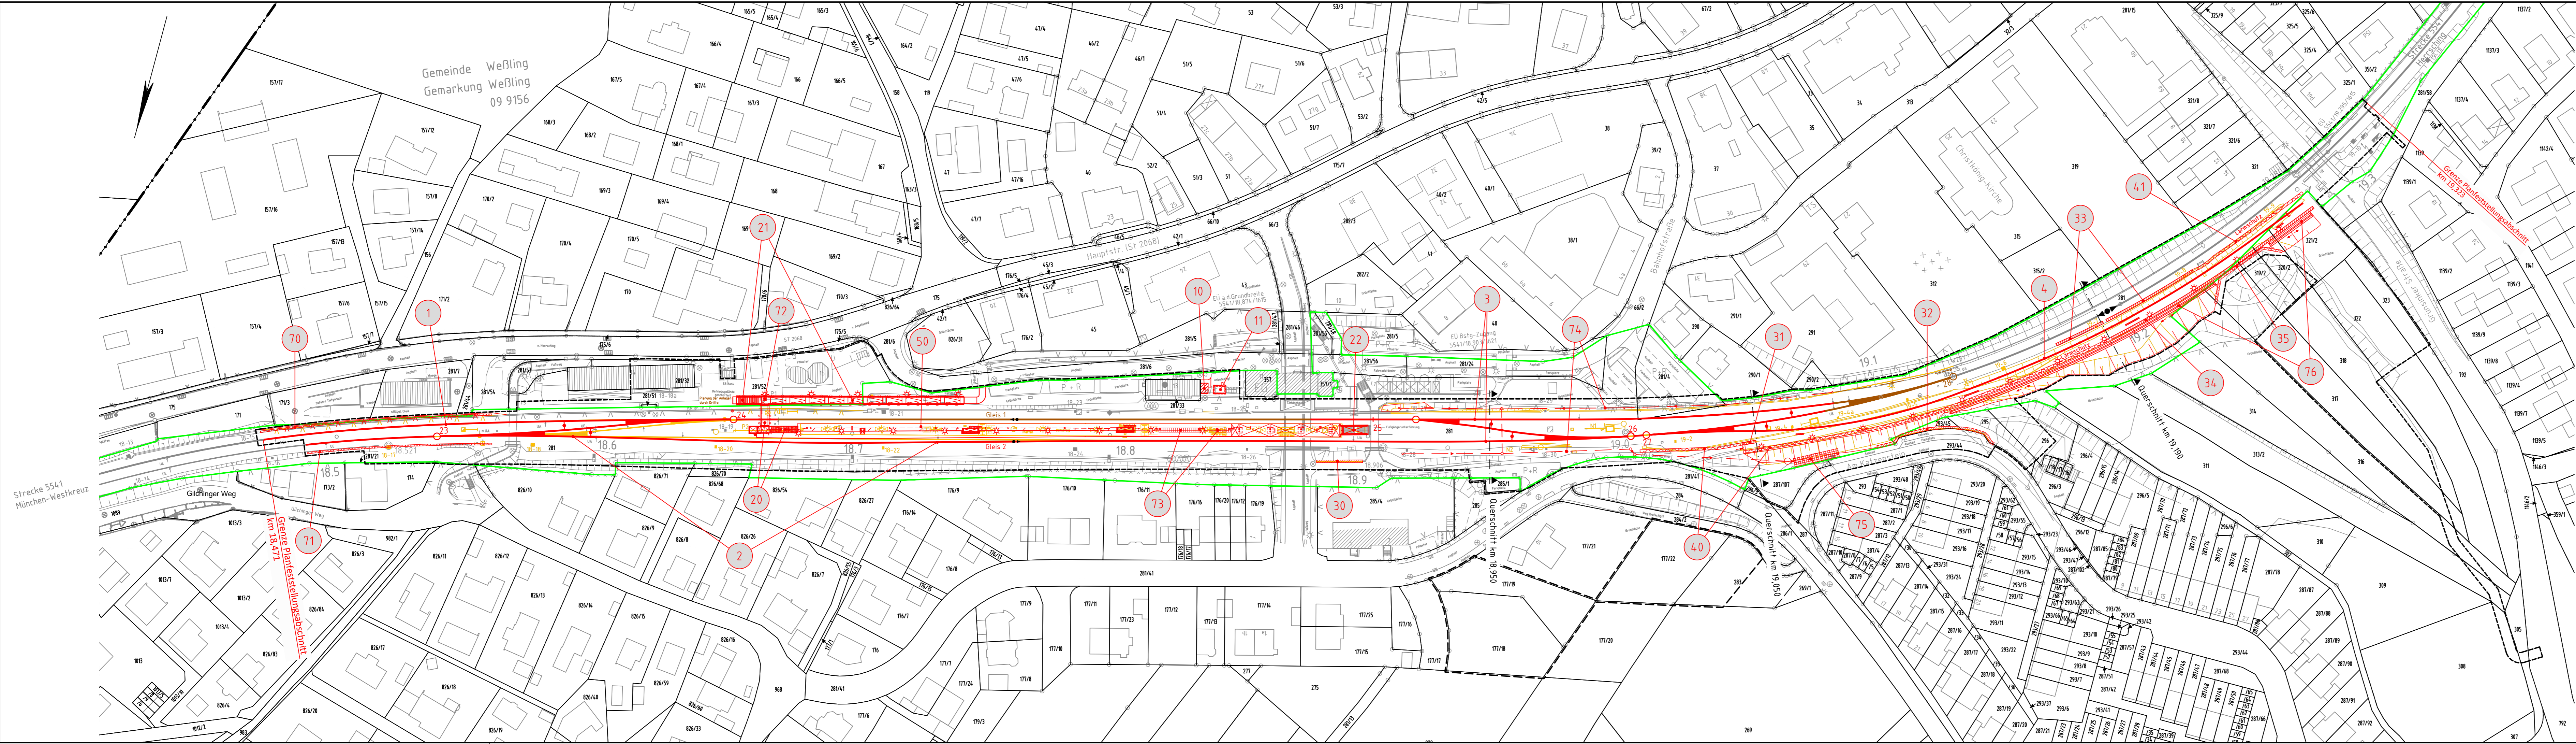

Die endgültige Festlegungen zu Art und Standorten von Mastanlagen erfolgen in der Ausführungsplanung.

Legende:

- Bestand
- Neubau/Änderung
- Rückbau
- äußere Grenze der vorhabenträgerigen Grundstücke
- tangierende Planung (nachrichtliche Darstellung)
- Planfeststellungsgrenze
- Kreis- / Gemeindegrenze
- Gemarkungsgrenze
- Flurgrenze
- Flurstücksgrenze
- Zugehörigkeitsshaken
- Flurstücksnummer

Kataster

11.39/1 oder 2029

Nr. laufende Nummer im Bauwerksverzeichnis

- Lärmschutzwand mit Tür
- Böschung
- Gleis S-Bahn
- Gleis für Reise- und Güterzüge
- Gleis für Güterzüge
- Oberleitungsast ohne / mit Mastnummer
- Trogrinne (Kabelkanal) mit Kabelschacht
- Entwässerungsgraben mit Fließrichtung
- Versickerungsanlage (Graben, Becken, Mulde)
- Stützwand
- Zaun einseitig
- Zaun gemeinschaftlich
- Hecke einseitig
- Hecke gemeinschaftlich
- Straßenablauf
- Einstiegschacht / Entwässerungsleitung mit Fließrichtung
- Rigole
- Versickerschlitze
- Lichtmast
- Schaltschrank
- Schieber für Wasserleitung
- Überflurhydrant; Unterflurhydrant
- Schrankenkasten mit Schrankenbaum
- Betonschaltheus
- Rampe
- Treppe
- Wetterschutz
- Aufzug

Unterlage 3.1

Genehmigungsvermerk Eisenbahn-Bundesamt

Übersichtsskizze

0 Ausgangsverfahren: Antragsfassung 26.11.2021
Index Änderungen bzw. Ergänzungen Planungsstand

Genehmigungsplanung: Unterlage für eine Entscheidung nach § 18 AEG

Vorhabenträger:

DB Netz AG Regionalbereich Süd Anlagen- und Instandhaltungsmanagement Netz München Landshuter Allee 4 80637 München	DB NETZ	DB Station&Service AG Bahnhofsmanagement München Bayerstraße 10a 80335 München	DB NETZ
---	---------	---	---------

Datum _____ Unterschrift _____ Datum _____ Unterschrift _____

Planzeichner: GP_GBW_03_01_LP-0
Projekt-Nr.: G01617471 / G01619817 / G01170247

Datum	Name
gez. 04/2021	Florea
bearb. 11/2021	Gebauer
gpr. 11/2021	Truderung

Vertreter des Vorhabenträgers:

DB Netz AG Großprojekt 2, S-Bahn-Stammstrecke München Arnulfstraße 25 - 27 80335 München	DB NETZ	Planverfasser: DB Engineering & Consulting GmbH Region Süd Richterstraße 3 80634 München	DB
---	---------	--	----

Datum _____ Unterschrift _____ Datum _____ Unterschrift _____

Vorhaben:

Gesamtausbaumaßnahme Bahnhof Weßling (GBW)
NeM 16 Neubau Abstell- und Wendegleis
Barrierefreier Ausbau Bahnhof Weßling
Planfeststellungsabschnitt: Strecke 5541 km 18,471 - km 19,323

Planart: Lageplan
Planinhalt: Strecke 5541, km 18,416 - km 19,378