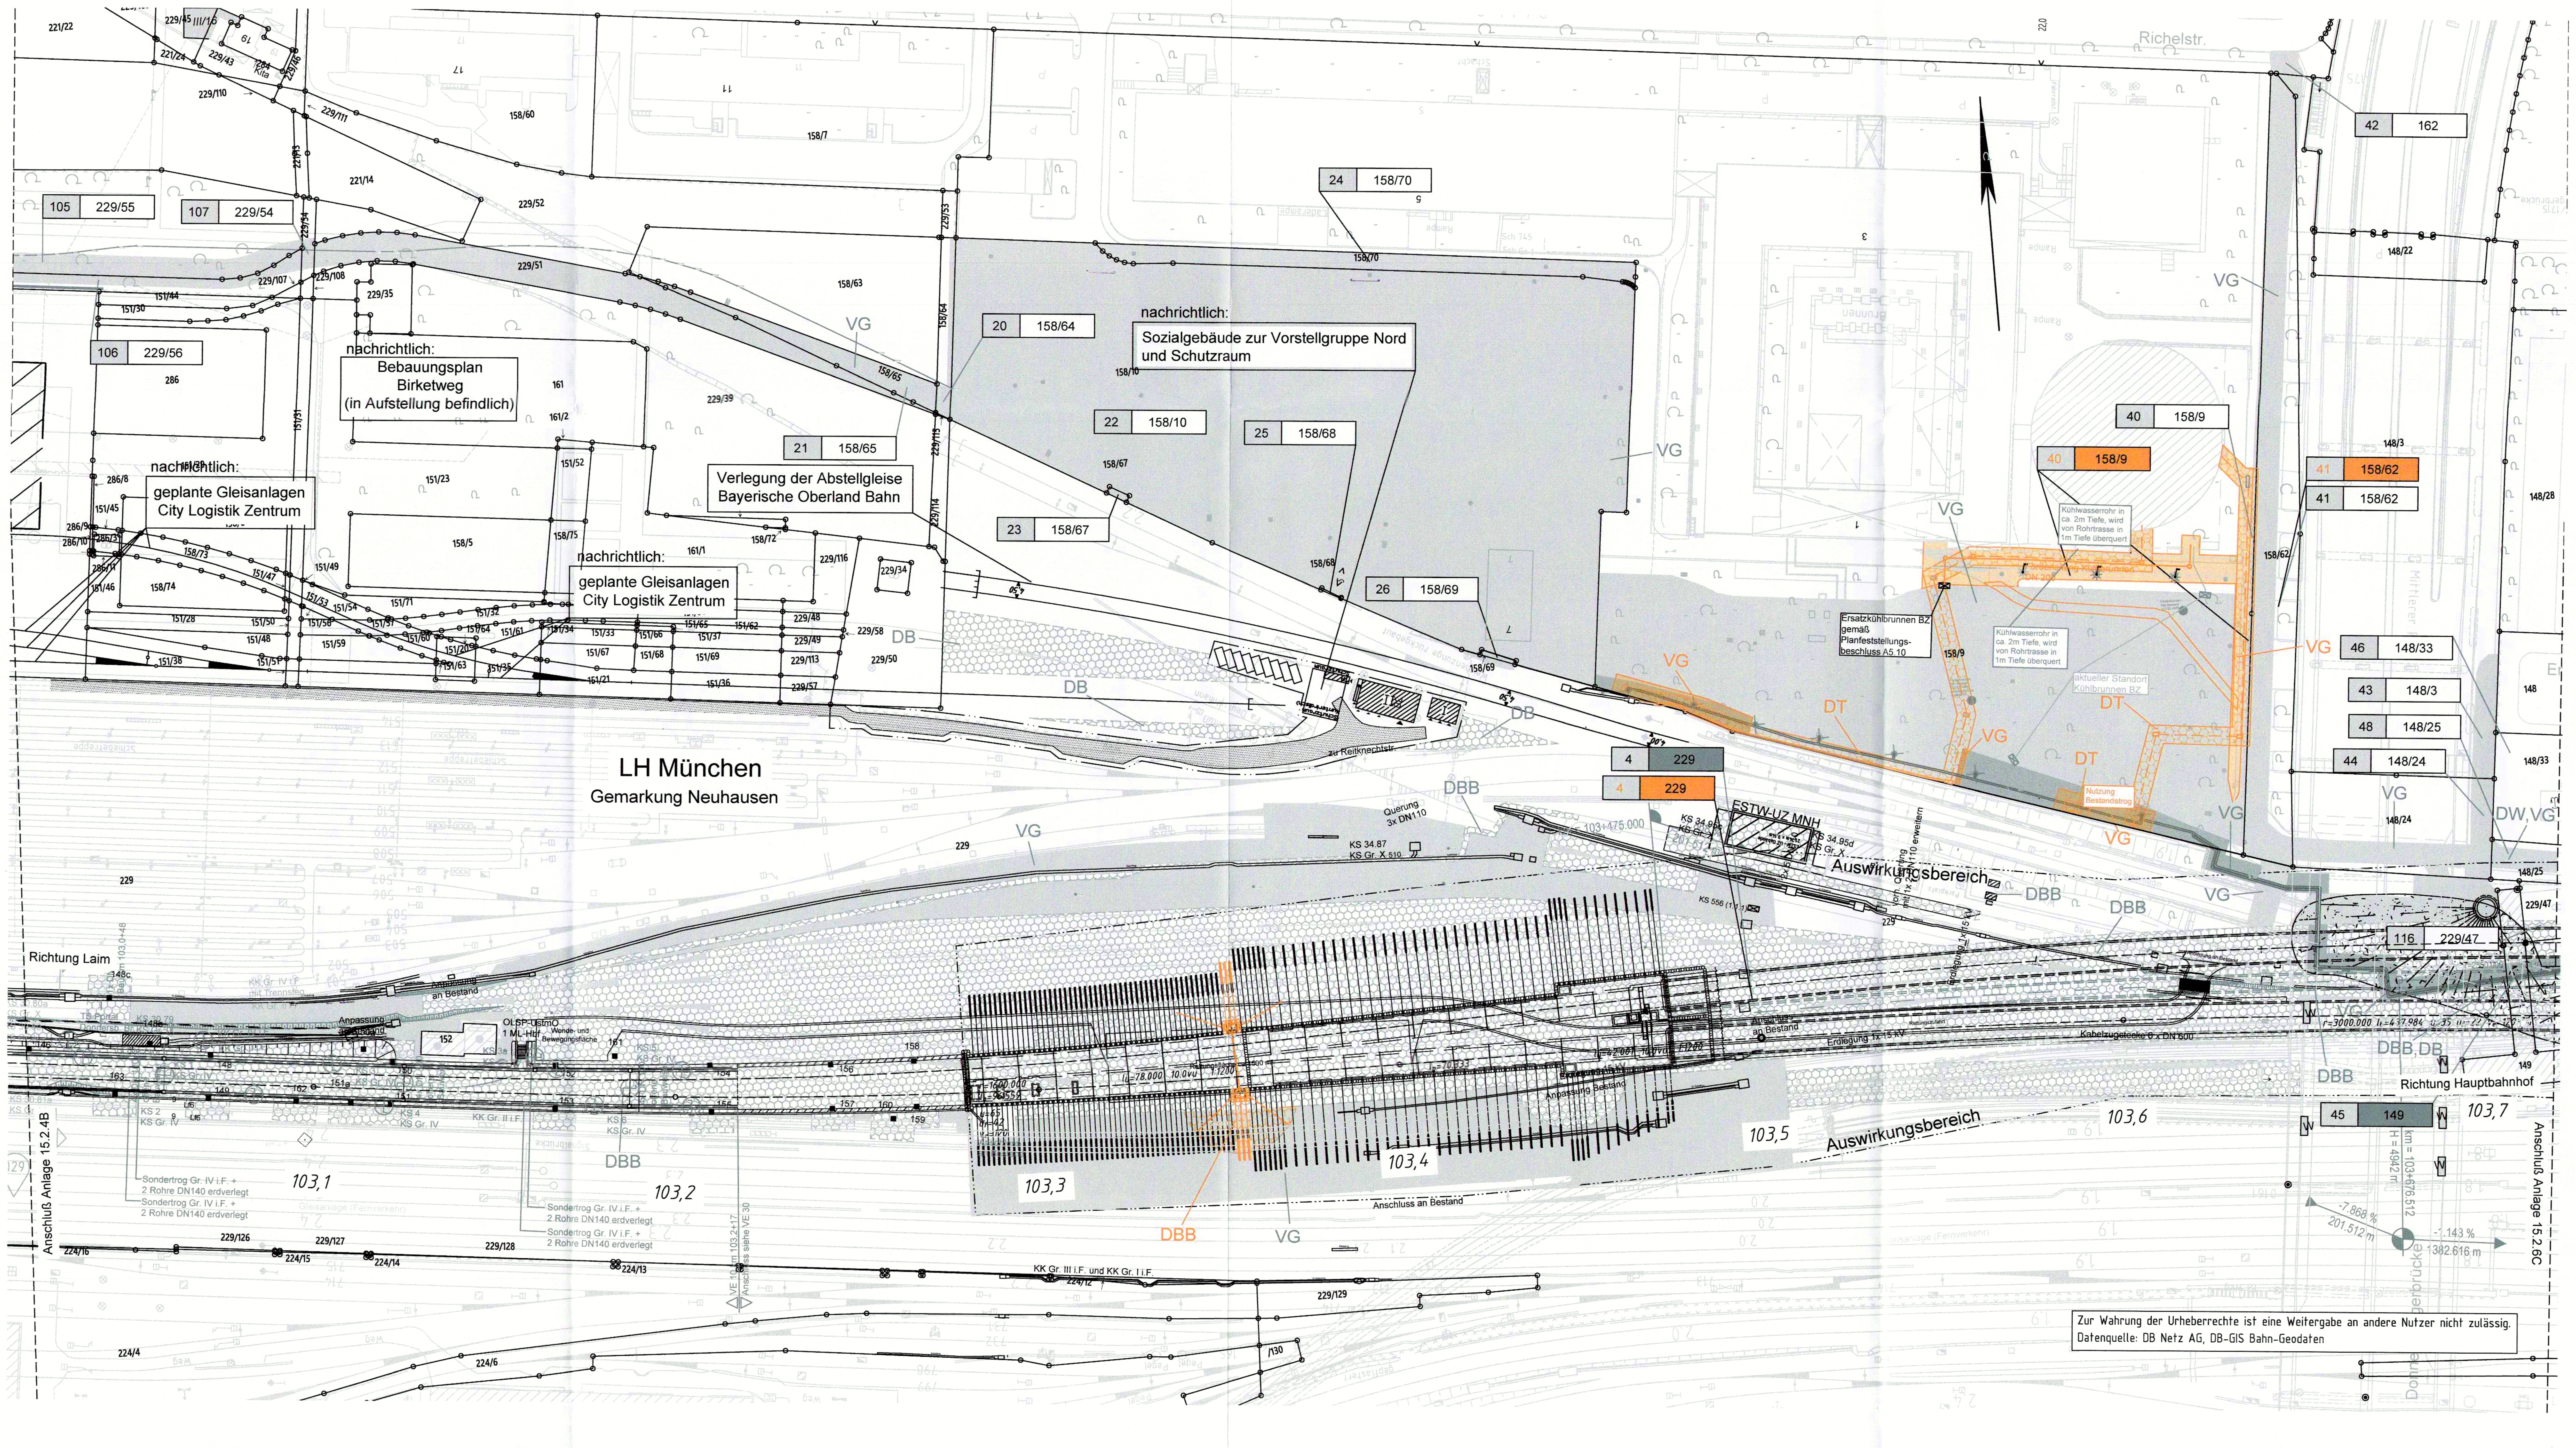

Anlage:	15.2.5 E

Plangenehmigt gem. § 18 AEG
i.V.m. § 74 Abs. 6 VwVfG
am 16.09.2021
651ppe/006-2020#007
Eisenbahn-Bundesamt,
Außenstelle München

Im Auftrag [signature]
Terner

EISENBAHN-BUNDESAMT - AUSSENSTELLE MÜNCHEN -

Unterlage zur 10. Planänderung

Nr.	Änderung / Ergänzung	Datum	Name / Stelle	Planstatus / Prüflaufdaten

Verwendung und Planwerk

Planfeststellung PFA 1
Grunderwerbsplan
Bau-km 103,0+21 - 103,7+19

Bauherr / Auftraggeber	Bauherr / Auftraggeber	Bauherr / Auftraggeber
DB NETZE DB Netz AG, Regionalbereich Süd Richelstraße 3, 80634 München Tel. 089 / 1308-0	DB NETZE DB Station & Service AG Bahnhofsmanagement München Bayerstr. 10a, 80335 München, Tel. 089 / 1308-0	DB NETZE DB Energie GmbH Energieversorgung Süd, Richelstraße 3 80634 München, Tel. 089 / 1308-0

Planersteller:

atelier 4d Architekten · BPR Dr. Schäpertöns Consult · ILF Consulting Engineers · Vössing Ingenieure · SWECO · SSF Ingenieure

Auftrags-Nr.:

	Datum	Name
bearb.	22.06.2021	AUm
gez.	22.06.2021	AUm
gepr.	22.06.2021	MLu

Projektverantwortung

DB NETZE
DB NETZ AG
Regionalbereich Süd
Großprojekt 2. S-Bahn-Stammstrecke München
Arnulfstr. 27, 80335 München, Tel. 089 / 1308-0

Digital unterschrieben von Kai Kruschinski
Datum: 2021.09.08 16:59:39 +02'00'

Datum: Unterschrift:

Planzeichen / - Nr. / Codierungen / AZ

Maßstab:	Bauvorhaben:	Höhensystem
1:1000	**2. S-Bahn-Stammstrecke München**	Normalhöhen NN
Format:		Koordinatensystem
0,28 m²		GK - System

ggf. weitere Projektdaten zum Bauvorhaben

Barcode / Ident - Code

Bauwerksnummer			Brückennummer	Belastungsannahmen
Strecke	Kilometer	Kennzahl		Werkstoffe