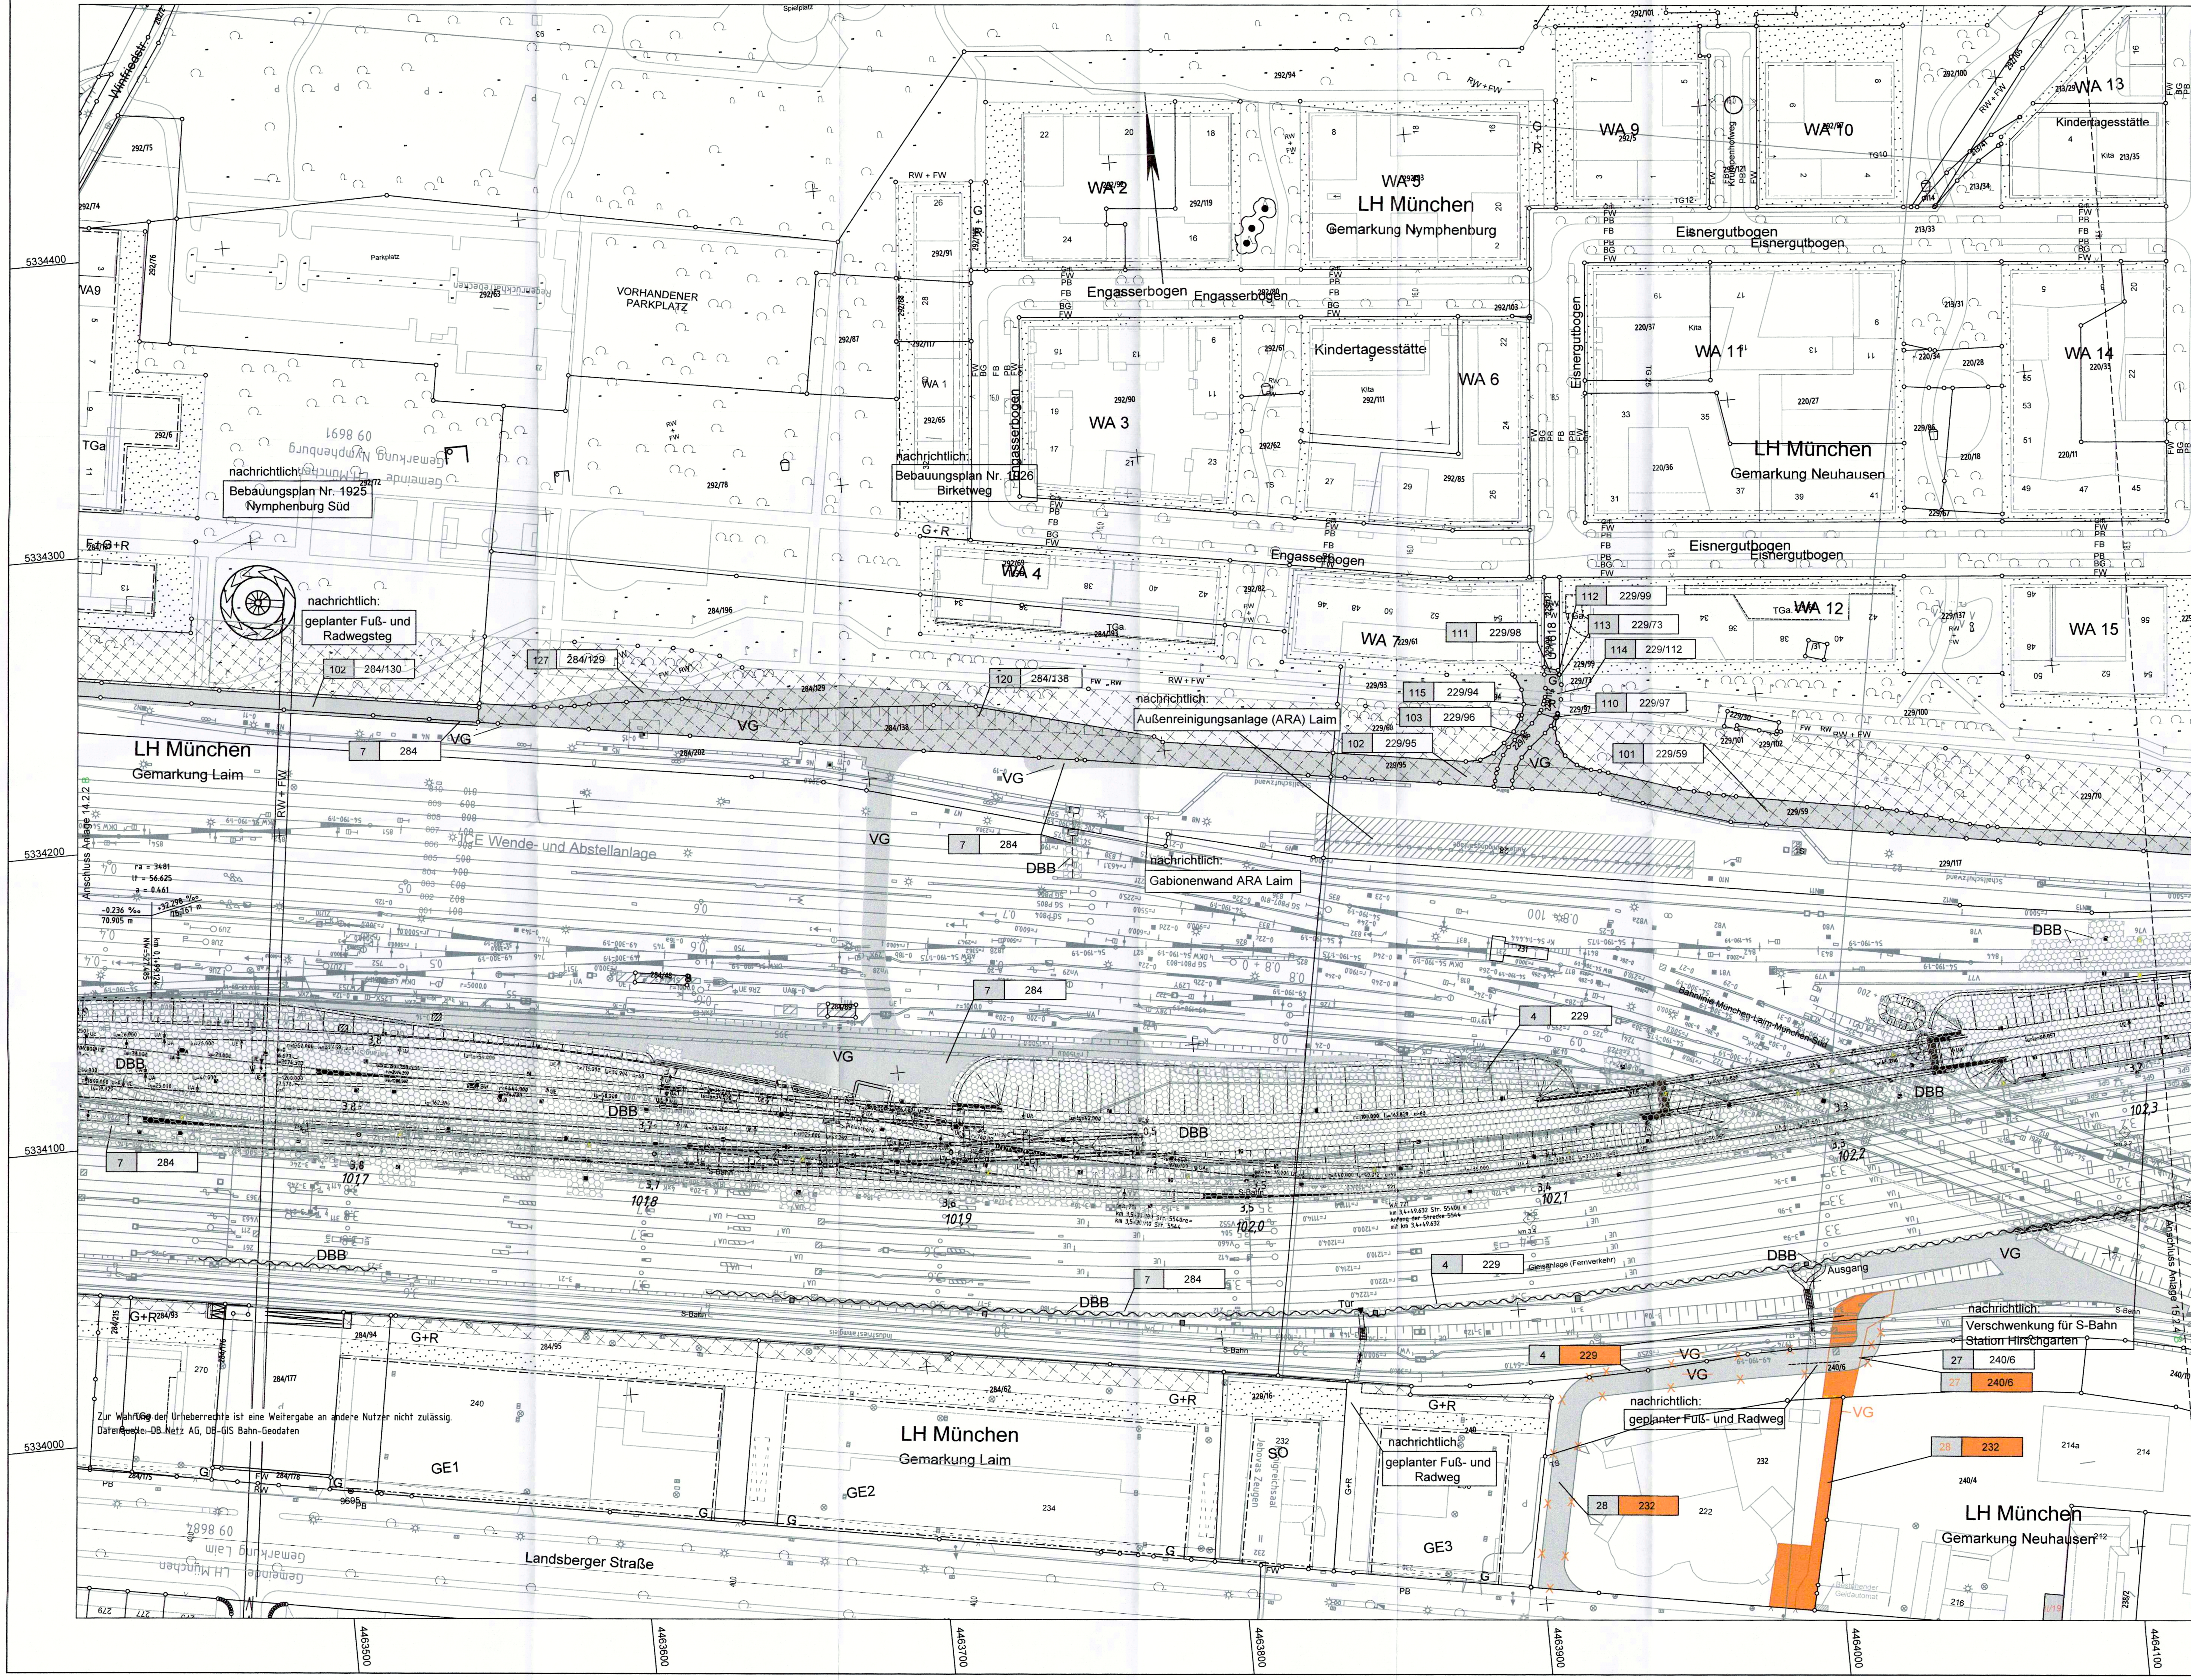

Anlage: 15.2.3 C

Plangenehmigt gem. § 18 AEG
i.V.m. § 74 Abs. 6 VwVfG
am 03.02.2021
651pä/006-2020#033
Eisenbahn-Bundesamt,
Außenstelle München

Im Auftrag *[signature]*
Terner

(Stempel: Eisenbahn-Bundesamt Außenstelle München)

Unterlage zur 13. Planänderung

Nr.	Änderung / Ergänzung	Datum	Name / Stelle

Planstatus / Prüflaufdaten

Verwendung und Planwerk

Planfeststellung PFA 1
Grunderwerbsplan
Bau-km 101,6+05 - 102,3+16

Bauherr / Auftraggeber: DB NETZE – DB Netz AG, Regionalbereich Süd, Richelstraße 3, 80634 München, Tel. 089 / 1308-0

Bauherr / Auftraggeber: DB NETZE – DB Station & Service AG, Bahnhofsmanagement München, Bayerstr. 10a, 80335 München, Tel. 089 / 1308-0

Bauherr / Auftraggeber: DB NETZE – DB Energie GmbH, Energieversorgung Süd, Richelstraße 3, 80634 München, Tel. 089 / 1308-0

Planersteller: atelier 4d ARCHITEKTEN, BPR Dr. Schäpertöns Consult, ILF CONSULTING ENGINEERS, VÖSSING INGENIEURE, SWECO, SSF Ingenieure

Auftrags-Nr.:

	Datum	Name
bearb.	19.12.2019	Ko
gez.	19.12.2019	MAY
gepr.	19.12.2019	ML

Projektverantwortung: DB NETZE
DB NETZ AG
Regionalbereich Süd
Großprojekt 2. S-Bahn-Stammstrecke München
Arnulfstr. 27, 80335 München, Tel. 089 / 1308-0

Digital unterschrieben von Kai Kruschinski
Datum: 2020.12.18 09:38:55 +01'00'

Datum: Unterschrift:

Planzeichen / - Nr. / Codierungen / AZ

Maßstab: 1:1000

Format: 0,58 m²

Bauvorhaben:

2. S-Bahn-Stammstrecke München

Höhensystem

Koordinatensystem

ggf. weitere Projektdaten zum Bauvorhaben

Barcode / Ident - Code

Bauwerksnummer			Brückennummer
Strecke	Kilometer	Kennzahl	

Belastungsannahmen

Werkstoffe