



Legende zu Lageplänen M 1:1000



Gemarkungsgrenze

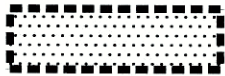


Umgriff anschließende Bebauungspläne

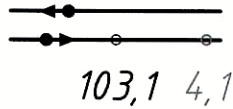


Gleise mit Bau-Kilometrierung
Strecken-Kilometrierung




Tunnel

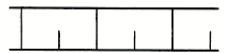

Damm, Aufschüttung

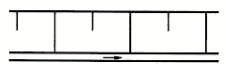

Einschnitt
Graben

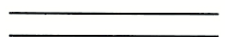


Wege, Straßen u. Bauwerke



Bahnsteig



Rückbau

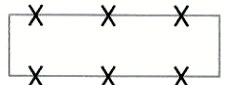

Rückbau



Sonderbauwerk Tunnel



Injektionskörper



Übergabestation (Trafostation, Schalthaus)




Treppenaufgang Rettungsschacht


Gradientenzeiger

$ra = 5760.000$
 $lt = 101.516$
 $a = -0.895$

ra = Radius d. Gradientenausrundung
 lt = Bogenlänge der Gradientenausrundung
 a = Stichmaß d. Gradientenausrundung

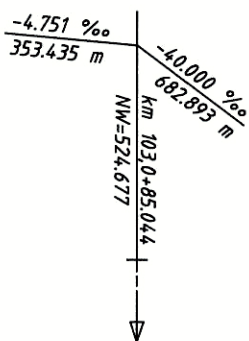

-4.751 ‰ = Gefälle
353.435 m = Länge Gefälle
km 103,0+85 = km Strecke
NW=524.677 = Neigungswechsel

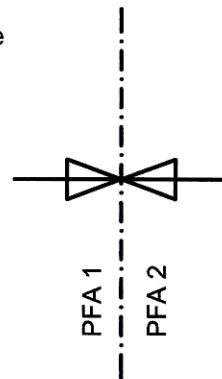

Planfeststellungsgrenze

- Rückbau Oberleitungsmast
- neuer Oberleitungsmast


17. Planänderung

- technische Planung
- Rückbau

weitere, noch laufende
Genehmigungsverfahren

14. Planänderung

- technische Planung
- Rückbau

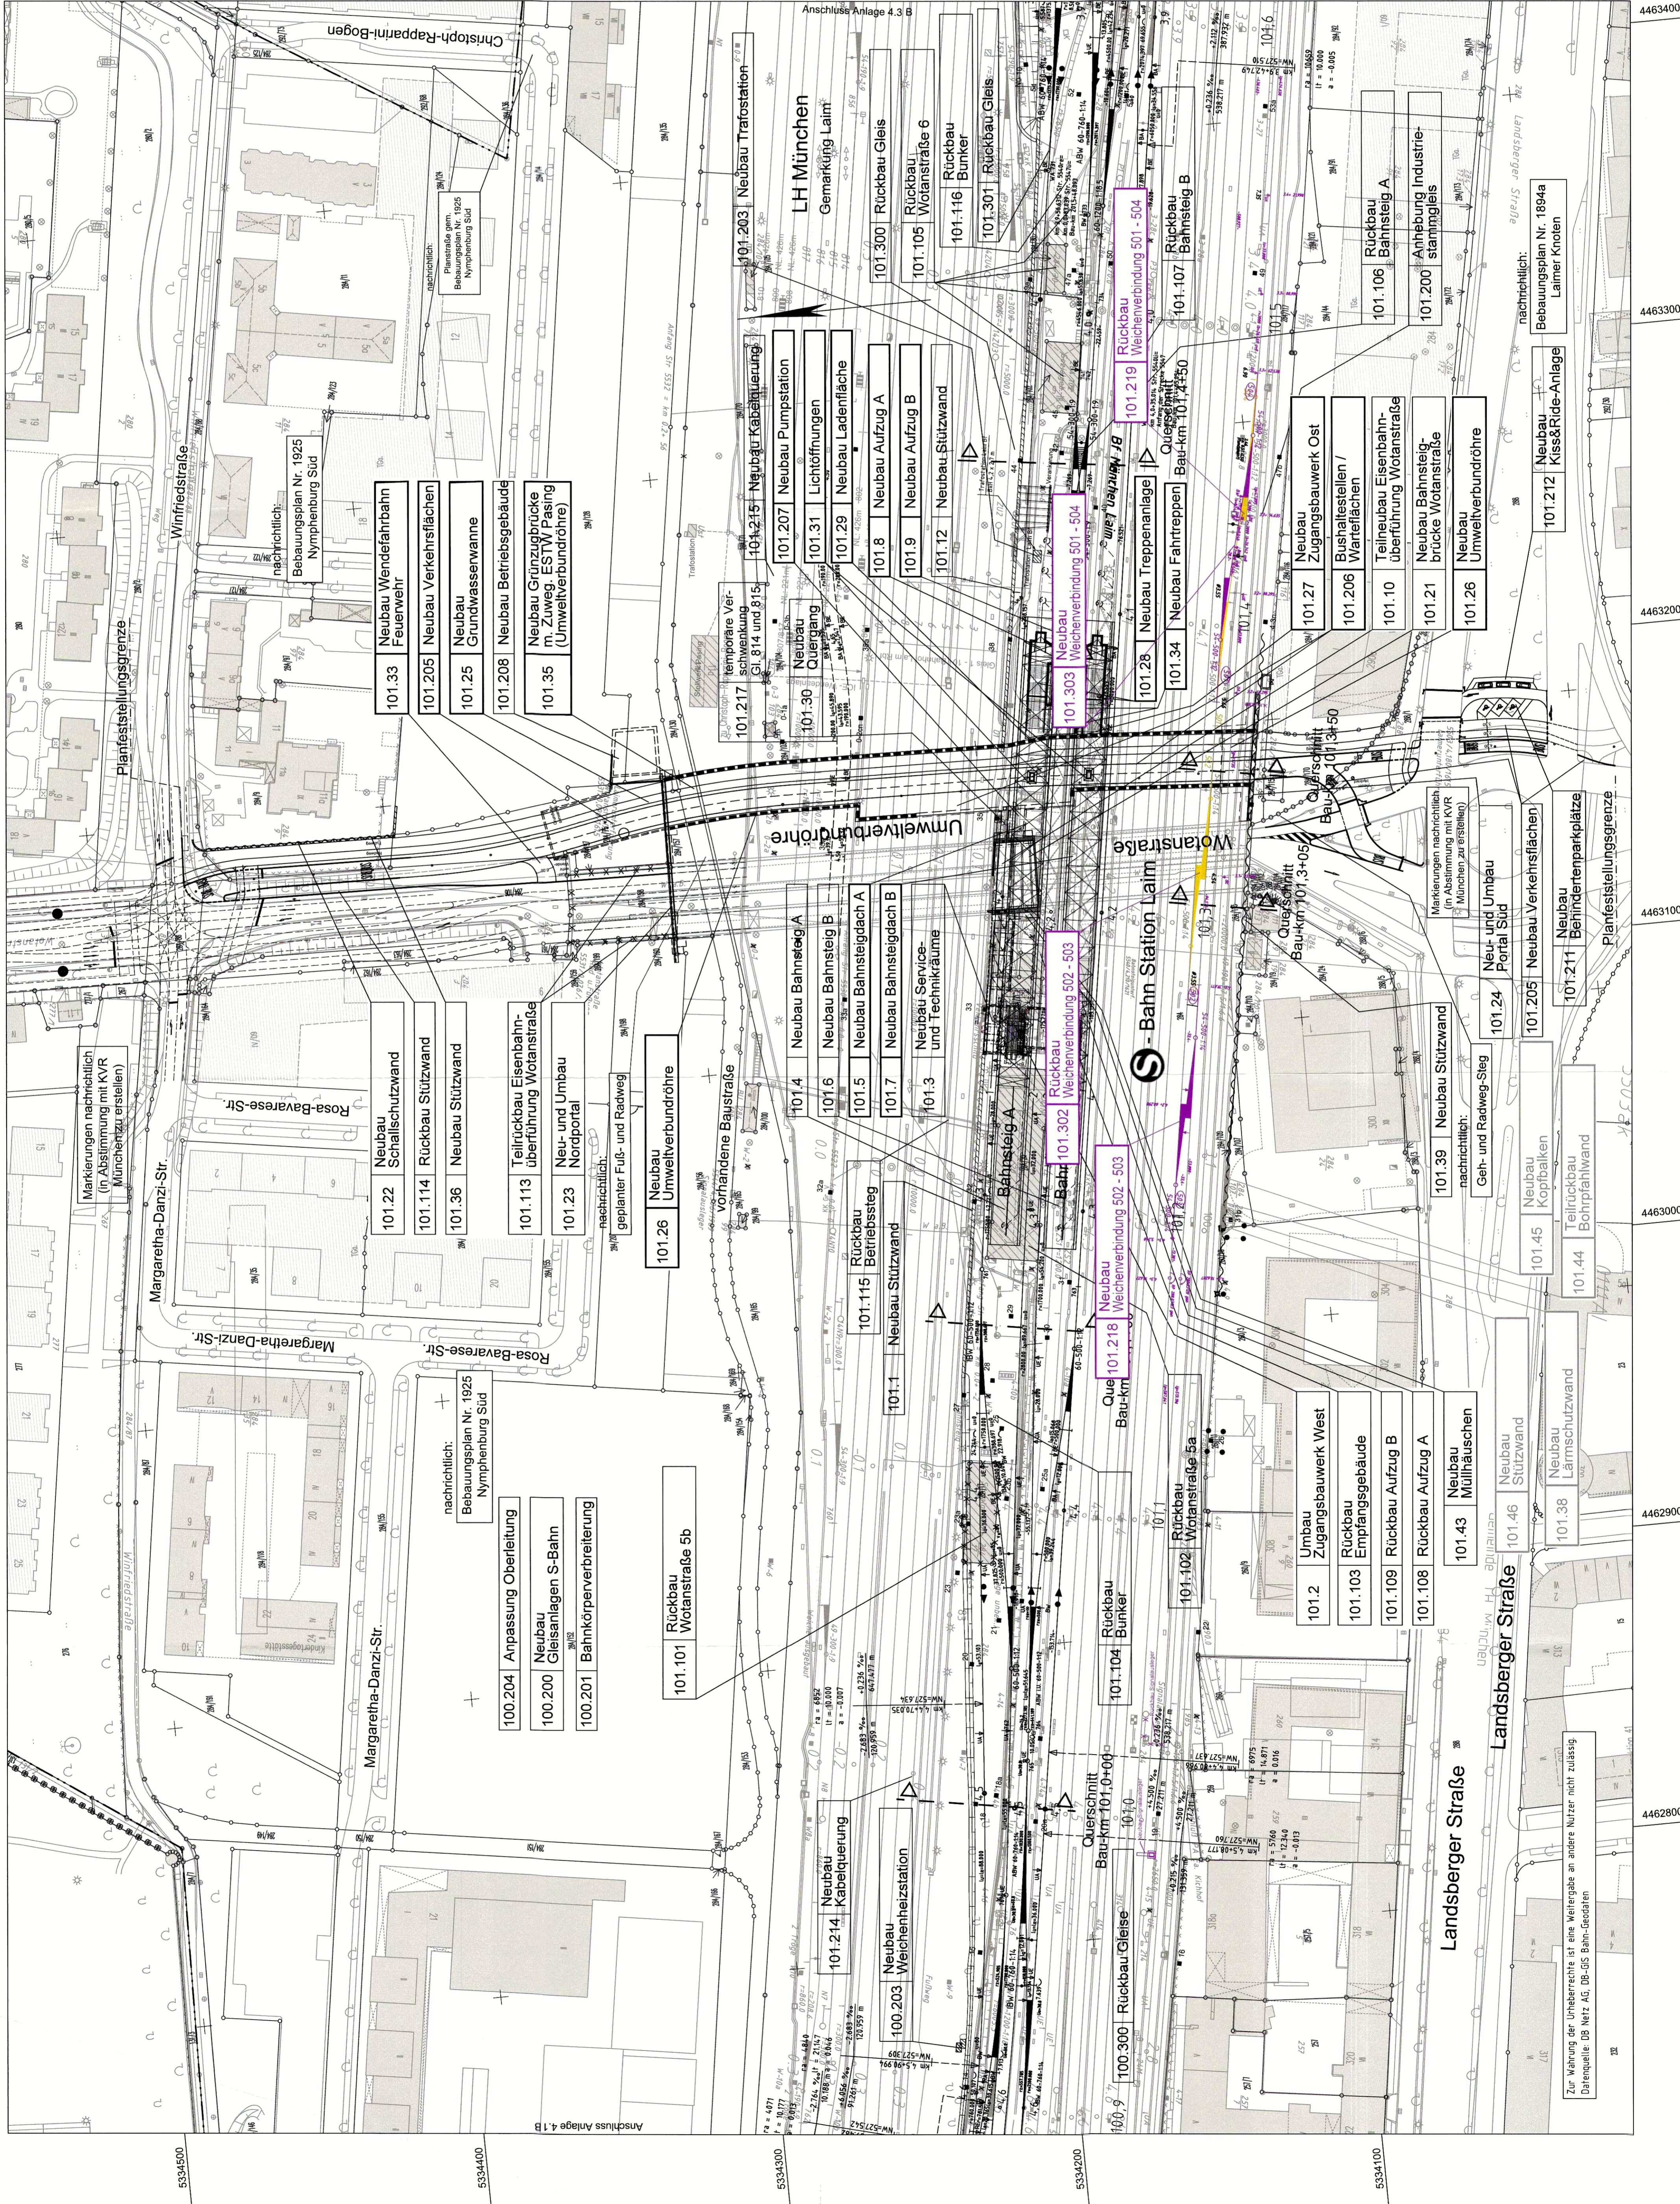

5334500

5334400

5334300

5334200

5334100

4462800

Zur Wahrung der Urheberrechte ist eine Weitergabe an andere Nutzer nicht zulässig.
Datenquelle: DB Netz AG, DB-GIS Bahn-GeoDaten

Anlage 4.2 F

Planfestgestellt gem. § 19 Abs. 1 AEG
Az. 65/Plm07-202/1630
Eisenbahn-Bundesamt,
Aufstelle München
Im Auftrag



München, den
keine Betroffenheit durch die 1. Lauffahrt Tiefbau

Unterlage zur 17. Planänderung

Nr.	Abstufung / Eintragung	Datum	Name / Stelle
F	17. Planänderung PFA.1	30.11.2021	SÜLAH
E	14. Planänderung PFA.1	22.09.2021	SÜLAH
D	4. Planänderung PFA.1	28.02.2019	SÜLAH
C	Ausgangsverfahren, Tektur 3	16.05.2014	SÜLAH
B	Ausgangsverfahren, Tektur 2	29.02.2012	SÜLAH
A	Ausgangsverfahren, Tektur 1	18.05.2010	SÜLAH

Planfeststellung PFA 1
Lageplan
Bau-km 100,8+93 - 101,6+05

DB NETZE DB Netz AG Regionalbereich Süd Am Alten Markt 27 80335 München Tel. 089 / 1398-0 Fax 089 / 1398-5000 E-Mail: netze@db-netze.de	
LAHMEYER LAHMEYER DEUTSCHLAND GmbH Am Alten Markt 27 80335 München Tel. 089 / 1398-0 Fax 089 / 1398-5000 E-Mail: lahmeyer@lahmeyer.de	

Bauherr / Auftraggeber: DB NETZE
 Auftraggeber: DB NETZE
 Bauherr / Auftraggeber: LAHMEYER
 Auftraggeber: LAHMEYER
 Bauherr / Auftraggeber: DB NETZE
 Auftraggeber: DB NETZE

Datum: 30.11.2021
 Unterschrift: [Signature]
 Projektverantwortung: [Signature]
 Datum: 26.11.2021
 Unterschrift: [Signature]
 Datum: 26.11.2021
 Unterschrift: [Signature]

Planachsen / -Nr.: Colongien / AZ
 10_4_LAH_G01_000_XX_P1P_002_c
 USt-Nummer: [Blank]
 Norm: DIN EN 12181
 Koordinatensystem: UTM
 GK-System: UTM
 Barcode / Ident.-Code: [Blank]
 Belegungsnummer: [Blank]
 Seitennummer: [Blank]
 Blatt: [Blank]
 Verzeichnis: [Blank]