


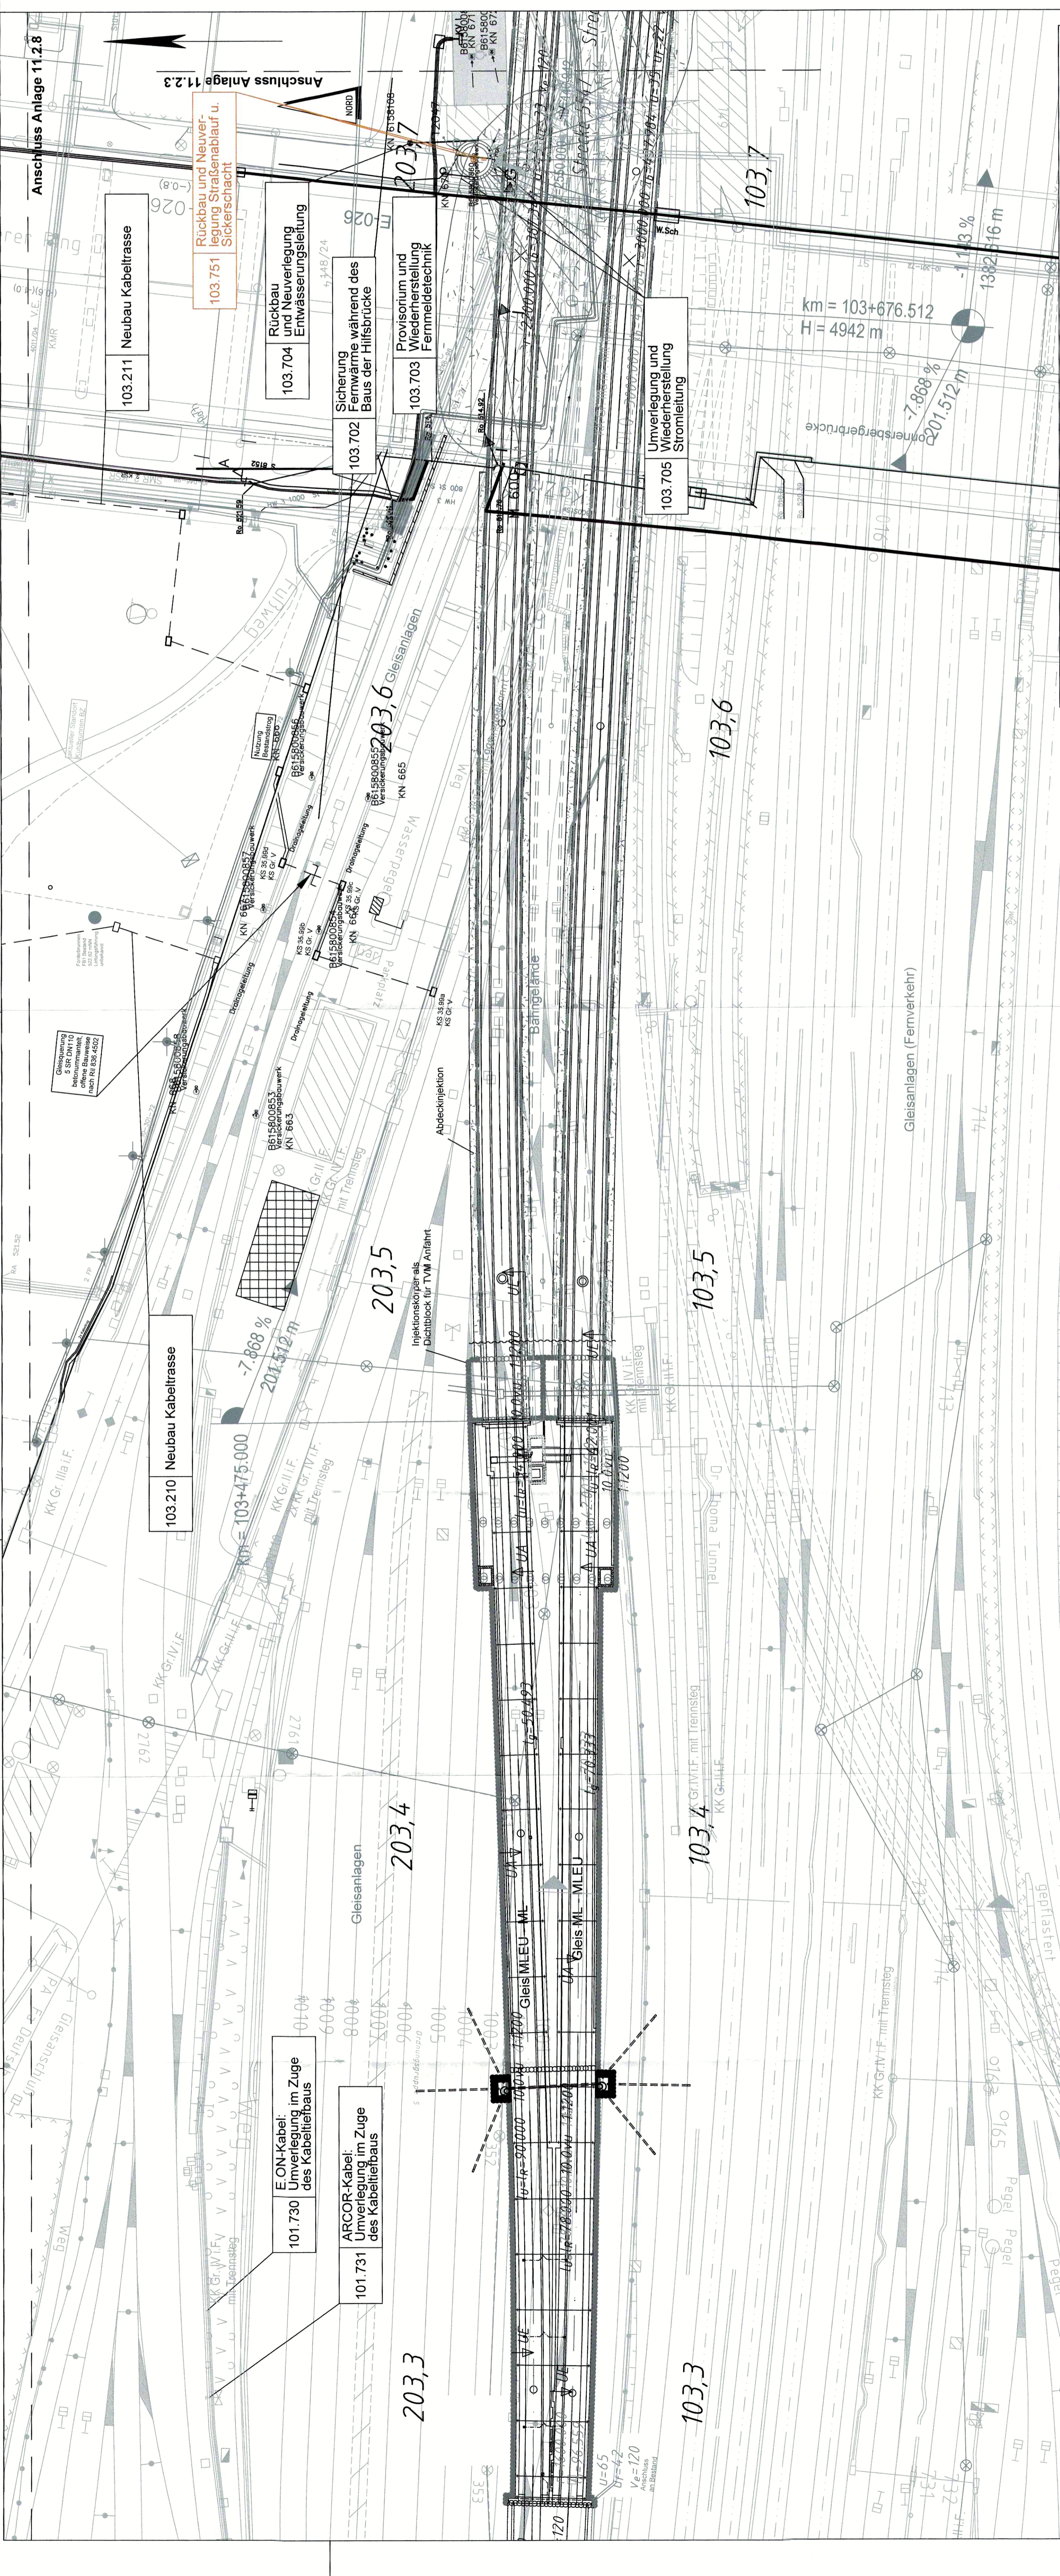

Planfeststellung gem. § 18 AEG
 EBA/103.2+70-103.7+17
 Eisenbahn-Bundesamt,
 Außenstelle München,
 Im Auftrag: *[Handwritten Signature]*

Anlage: 11.2.3 C

Unterlage zur 18. Planänderung



Zur Wahrung der Urheberrechte ist eine Weitergabe an andere Nutzer nicht zulässig.
 Datenquelle: DB Netz AG, DB-GIS Bahn-Geodaten

Nr.	Änderung / Ergänzung	Datum	Name / Stelle	Planstatus / Prüfdaten
C	18. PA im PFA 1	29.11.2021	SB/VI	
B	18. PA im PFA 1	18.12.2020	AU/VI	
A	2. Teiler im Ausgangsverfahren	29.02.2012	Los	

Vwendung und Planwerk

Planfeststellung PFA 1
Sparten, Bestand und Projekt
Bau-km 103,2+70 - 103,7+17

Bauherr / Auftraggeber	Bauherr / Auftraggeber
DB NETZE DB Energie GmbH DB Netz AG, Regionalbereich Süd 80534 München, Tel. 089 / 1308-0 Bayerstr. 10a, 80335 München, Tel. 089 / 1308-0	DB NETZE DB Station&Service AG 80534 München, Tel. 089 / 1308-0
Planfeststeller: stiller44 BPR ELF VÖSSING sweco SSP Ingenieure	Planfeststeller: stiller44 BPR ELF VÖSSING sweco SSP Ingenieure
Projektverantwortung DB NETZE Regionalbereich Süd Regio-Kollegen Aussenstelle München Aussenstelle München, Tel. 089 / 1308-0 Kendlerstr. 7, 80335 München, Tel. 089 / 1308-0 Kendlerstr. 7, 80335 München, Tel. 089 / 1308-0	Projektverantwortung DB NETZE Regionalbereich Süd Regio-Kollegen Aussenstelle München Aussenstelle München, Tel. 089 / 1308-0 Kendlerstr. 7, 80335 München, Tel. 089 / 1308-0 Kendlerstr. 7, 80335 München, Tel. 089 / 1308-0
Masstab: 1:500 Format: 0,45 m ² Ggf. weitere Projektblätter zum Bauvorhaben	Masstab: 1:500 Format: 0,45 m ² Ggf. weitere Projektblätter zum Bauvorhaben
Bauherr / Auftraggeber	Bauherr / Auftraggeber
DB NETZE	DB NETZE
DB Energie GmbH	DB Energie GmbH
DB Netz AG, Regionalbereich Süd	DB Netz AG, Regionalbereich Süd
80534 München, Tel. 089 / 1308-0	80534 München, Tel. 089 / 1308-0
Bayerstr. 10a, 80335 München, Tel. 089 / 1308-0	Bayerstr. 10a, 80335 München, Tel. 089 / 1308-0
Auftrags-Nr.:	Auftrags-Nr.:
DB NETZE	DB NETZE
DB Energie GmbH	DB Energie GmbH
DB Netz AG, Regionalbereich Süd	DB Netz AG, Regionalbereich Süd
80534 München, Tel. 089 / 1308-0	80534 München, Tel. 089 / 1308-0
Bayerstr. 10a, 80335 München, Tel. 089 / 1308-0	Bayerstr. 10a, 80335 München, Tel. 089 / 1308-0
Datum: beord.: 29.11.2021 SB gepr.: 29.11.2021 ML	Datum: beord.: 29.11.2021 SB gepr.: 29.11.2021 ML
Planzeichen / - Nr. / Codierungen / AZ	Planzeichen / - Nr. / Codierungen / AZ
Umschreibung:	Umschreibung:
2. S-Bahn-Stammstrecke München	2. S-Bahn-Stammstrecke München
Höhenlinien	Höhenlinien
Koordinatensystem	Koordinatensystem
GK - System	GK - System
Bauzettel / Ident.-Code	Bauzettel / Ident.-Code
Blattnummer	Blattnummer
Blattzahl	Blattzahl
Blattumfang	Blattumfang
Verfahren	Verfahren