



Planfestgestellt gem. § 18 AEG
am 24.05.2022
85/16a/006-2022/001
Eisenbahn-Bundesamt,
Aulstraße München
im Auftrag

Termer


Anlage: 4.3 D

Unterlage zur 19. Planänderung

Nr.	Änderung / Legende	Datum	Name / Stelle	Planstatus / Prüfungsdaten
D	19. Planänderung PFA 1	14.01.2022	SILAH	
C	20. Planänderung PFA 1	24.11.2021	SILAH	
B	Ausgangsverfahren, Teiler 2	28.02.2021	SILAH	
A	Ausgangsverfahren, Teiler 1	18.05.2010	SILAH	

Planfeststellung PFA 1 Lageplan Bau-km 101,6+05 - 102,3+16	
Bauherr / Auftraggeber	DB NETZE
Bauherr / Auftraggeber	DB NETZE
DB Netz AG, Regionales Süd Bahnhofstr. 10, 80534 München Telefon: 089 1308-0 E-Mail: netz@db-netz.de	DB Netz AG, Regionales Süd Bahnhofstr. 10, 80534 München Telefon: 089 1308-0 E-Mail: netz@db-netz.de
Planfeststeller:	LAHMEYER DEUTSCHLAND
LAHMEYER DEUTSCHLAND GmbH Gartenstr. 25, 80805 München Telefon: 089 38 807-0, Fax: -50	LAHMEYER DEUTSCHLAND Telefon: 089 38 807-0, Fax: -50
Datum:	14.01.2022
Unterschrift:	
Planzeichen - Nr. / Codierung / AZ	10_4_LAH_G01_000_XX_PL_P_003
Höhensystem	Normalhöhen NN
Koordinatensystem	GK - System
Barcode / Ident.-Code	
Bestellungsannahmen	
Verweise	

Projektverantwortung	

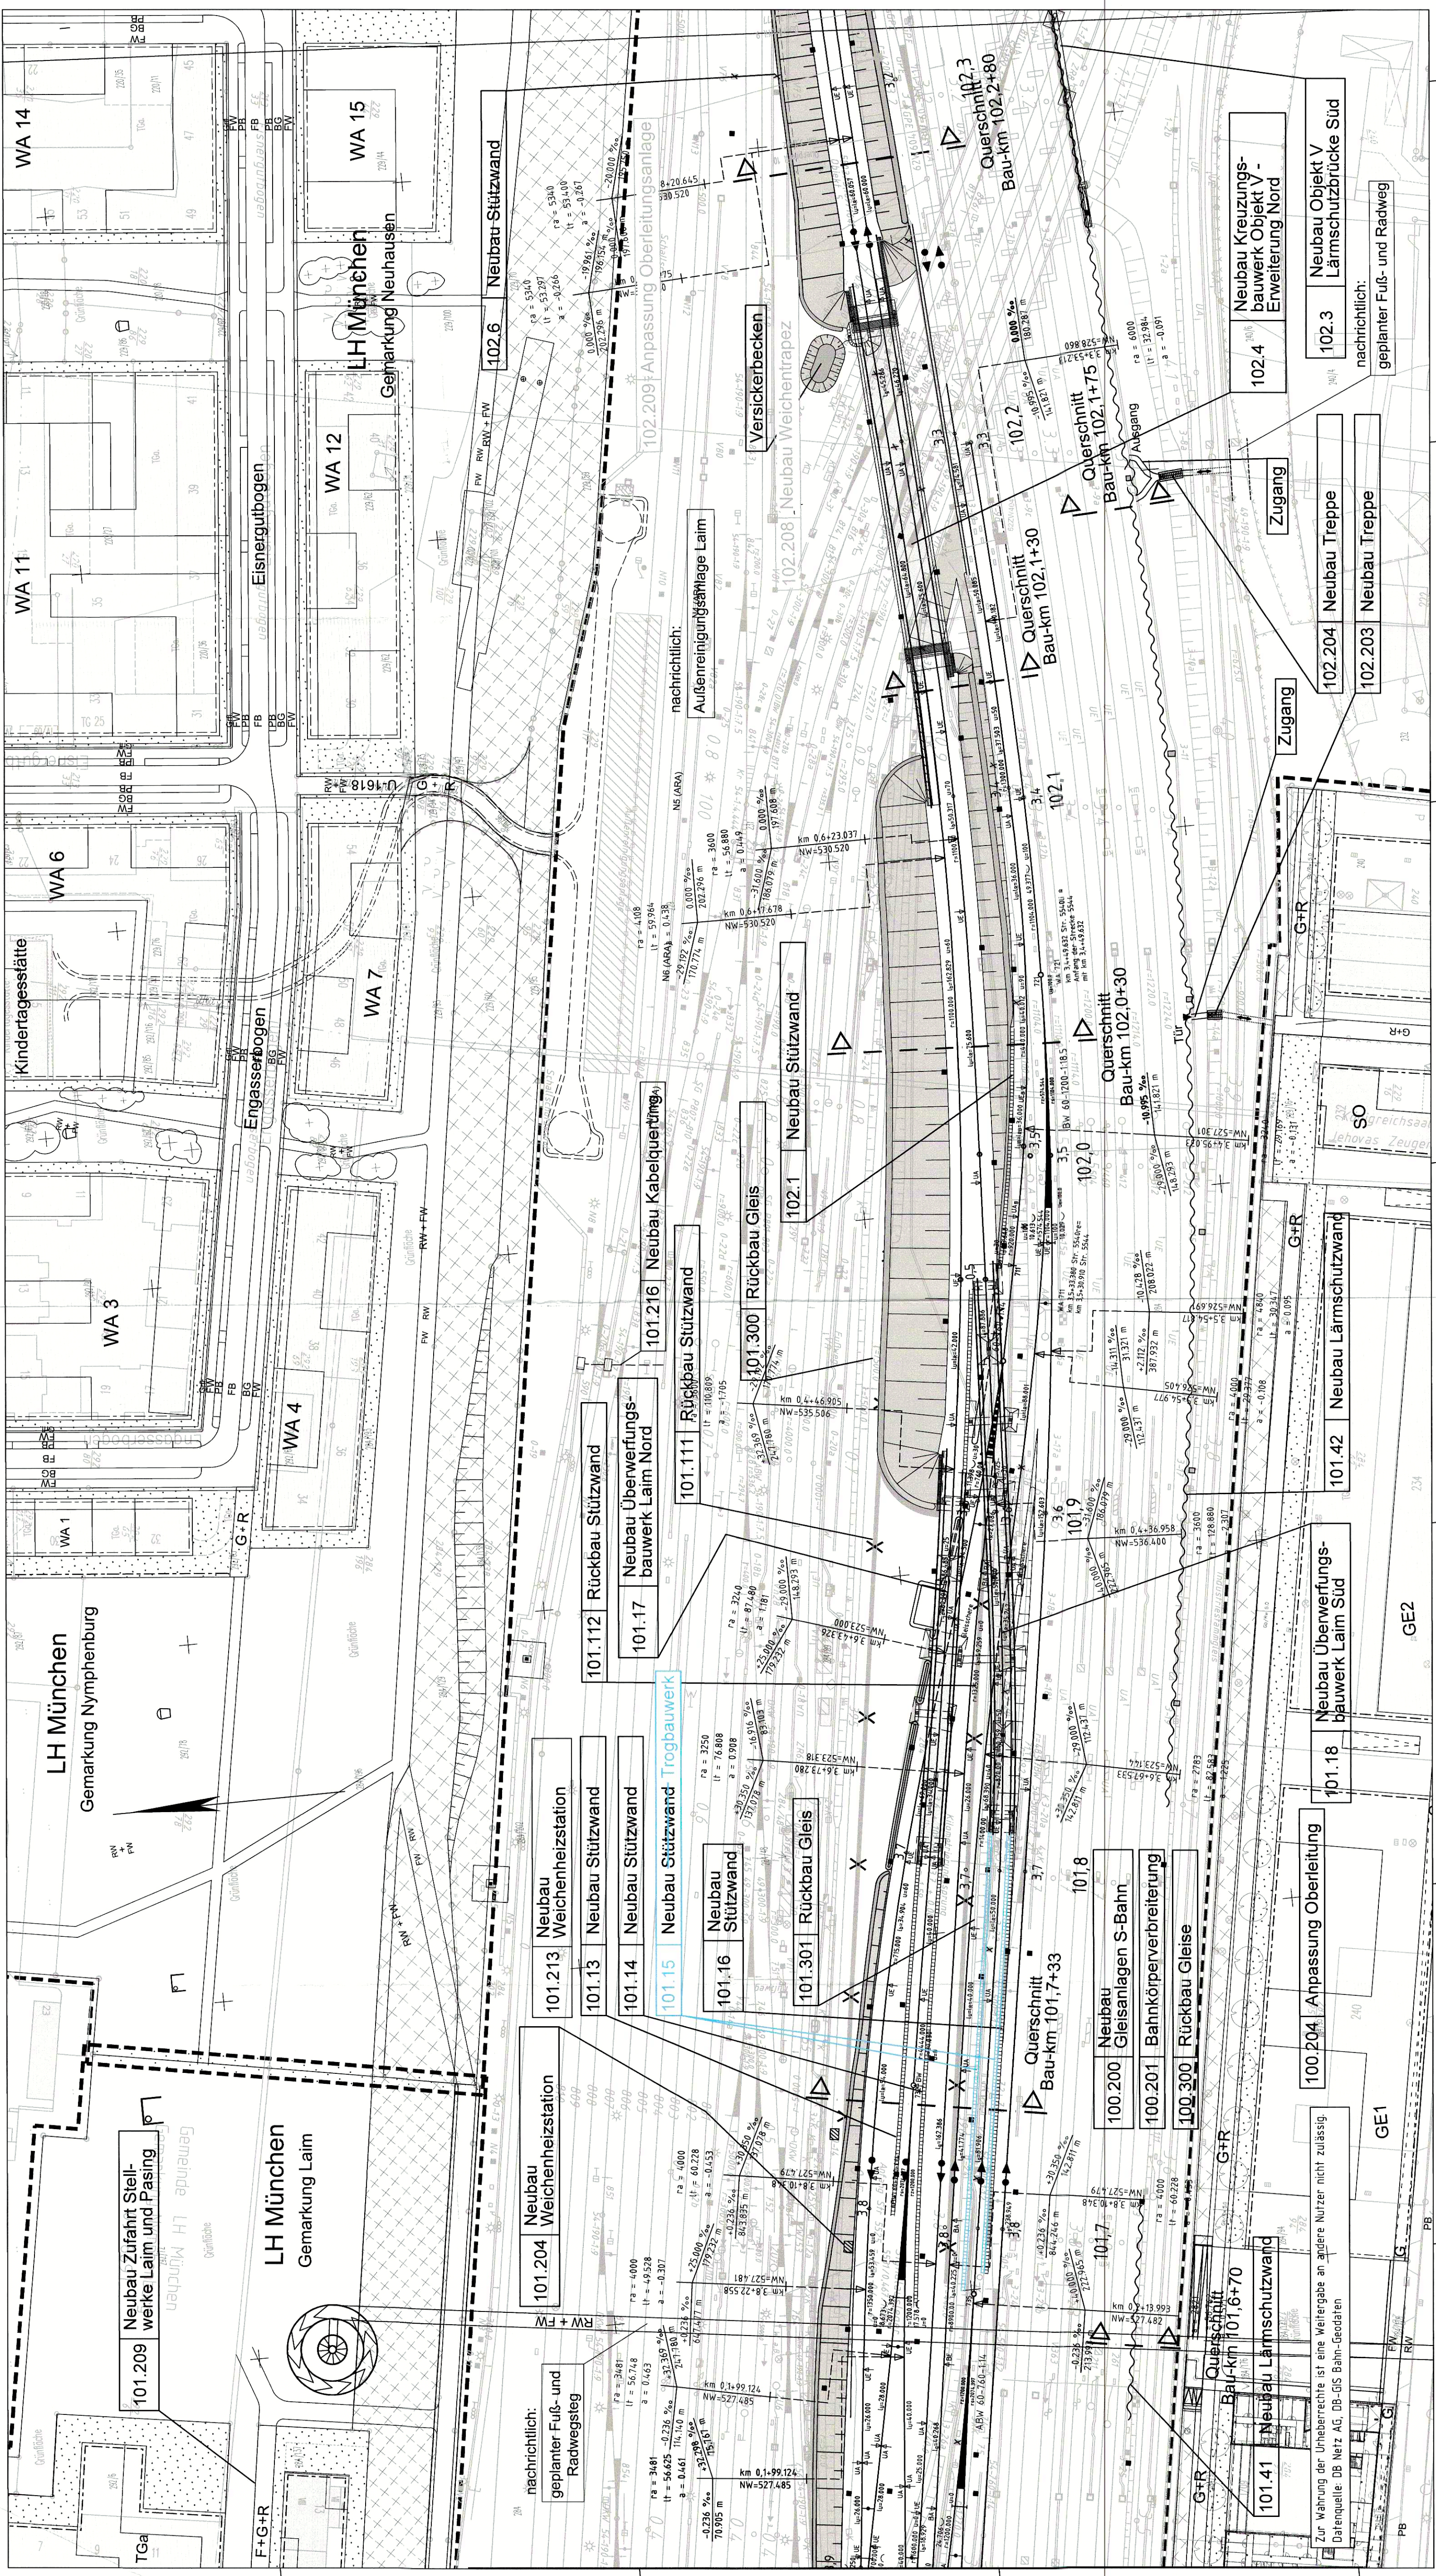

5334300
5334200
5334100
5334000

4463700
4463800
4463900
4464000
4464100

GE1
GE2


Zur Wahrung der Urheberrechte ist eine Weitergabe an andere Nutzer nicht zulässig.
Datenquelle: DB Netz AG, DB-GIS Bahn-Geodaten