

QUERSCHNITT BAU-KM 101,7+33

M = 1:100


S-Bahn-
Strecke 5540

2. S-Bahn-
Stammstrecke

S-Bahn-
Strecke 5544

2. S-Bahn-
Stammstrecke

S-Bahn-
Strecke 5540

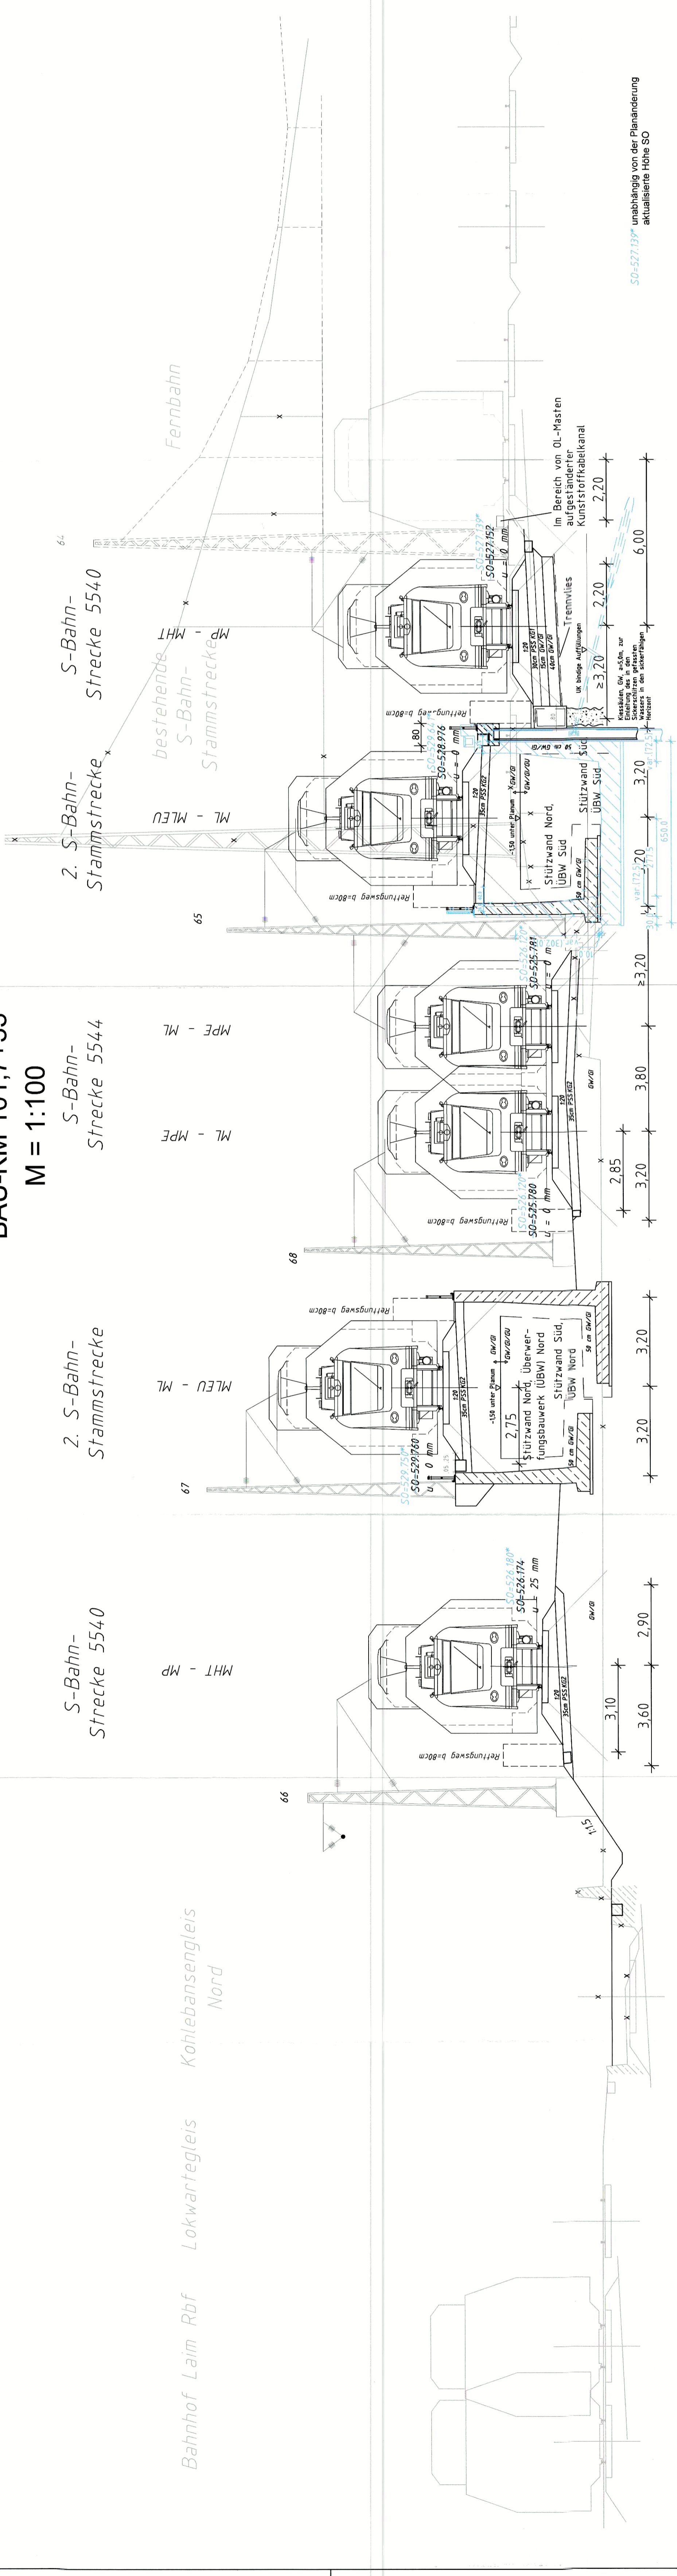

Planfestgestellt gem. § 18 AEG
EGP 24.05.2022/24001
EGP 19.08.2022/24001
Eisenbahn-Straßen-SAMT
Außenstelle München
Im Auftrag *[Signature]*
Tennert

Unterlage zur 19. Planänderung

Nr.	Änderung / Ergänzung	Datum	Name / Stelle	Planstatus / Prüffristdaten
B	19. Planänderung PFA 1	14.01.2022	SILAH	
A	Ausgangsverfahren, Textur 2	29.02.2012	SILAH	

Planfeststellung PFA 1 Querschnitt Bau-km 101,7+33

DB NETZE DB Netz AG, Regionalbereich Süd Richelestraße 3, 80634 München Tel. 089 / 1308-0 Plansteller:	DB NETZE DB Station & Service AG Bahnhofsmanagement München Baystr. 10a, 80335 München, Tel. 089 / 1308-0 Bauherr / Auftraggeber	DB NETZE DB Energie GmbH Energieversorgung Süd, Richelestraße 3 80634 München, Tel. 089 / 1308-0 Bauherr / Auftraggeber
LAHMEYER DEUTSCHLAND Lahmeyer Deutschland GmbH Guentersitz 28, 80625 München Tel. (089) 36 1007-0, Fax. -30 Datum: 14.01.2022 Unterschrift: <i>[Signature]</i>	LAHMEYER DEUTSCHLAND Lahmeyer Deutschland GmbH Guentersitz 28, 80625 München Tel. (089) 36 1007-0, Fax. -30 Datum: 12/2021 Mayer / LAH, SI Gez. 12/2021 Armaga / LAH, SI gep. 12/2021 Fischer / LAH, See Planzeichen / -Nr. / Codierungen / AZ	DB NETZE Digital unterschrieben Projektverantwortung Regionalbereich Süd Giesingplatz 2, S-Bahn-Stammstrecke München Außenstr. 27, 80635 München, Tel. 089 / 1308-0 Datum: 2022.01.24 12:18:46 +0100
Maßstab: 1:100 Normalhöhen NN Koordinatensystem: GSK - System Barcode / Ident.-Code	2. S-Bahn-Stammstrecke München ggf. weitere Projektblätter zum Bauvorhaben	Baureihe: 100 Bauwerksnummer: 100000000 Kennzahl: 100000000 Brückennummer: 100000000 Weisbüfle: 100000000