


GRUNDRISS EBENE -5 (SAMMELEBENE)

M = 1:500

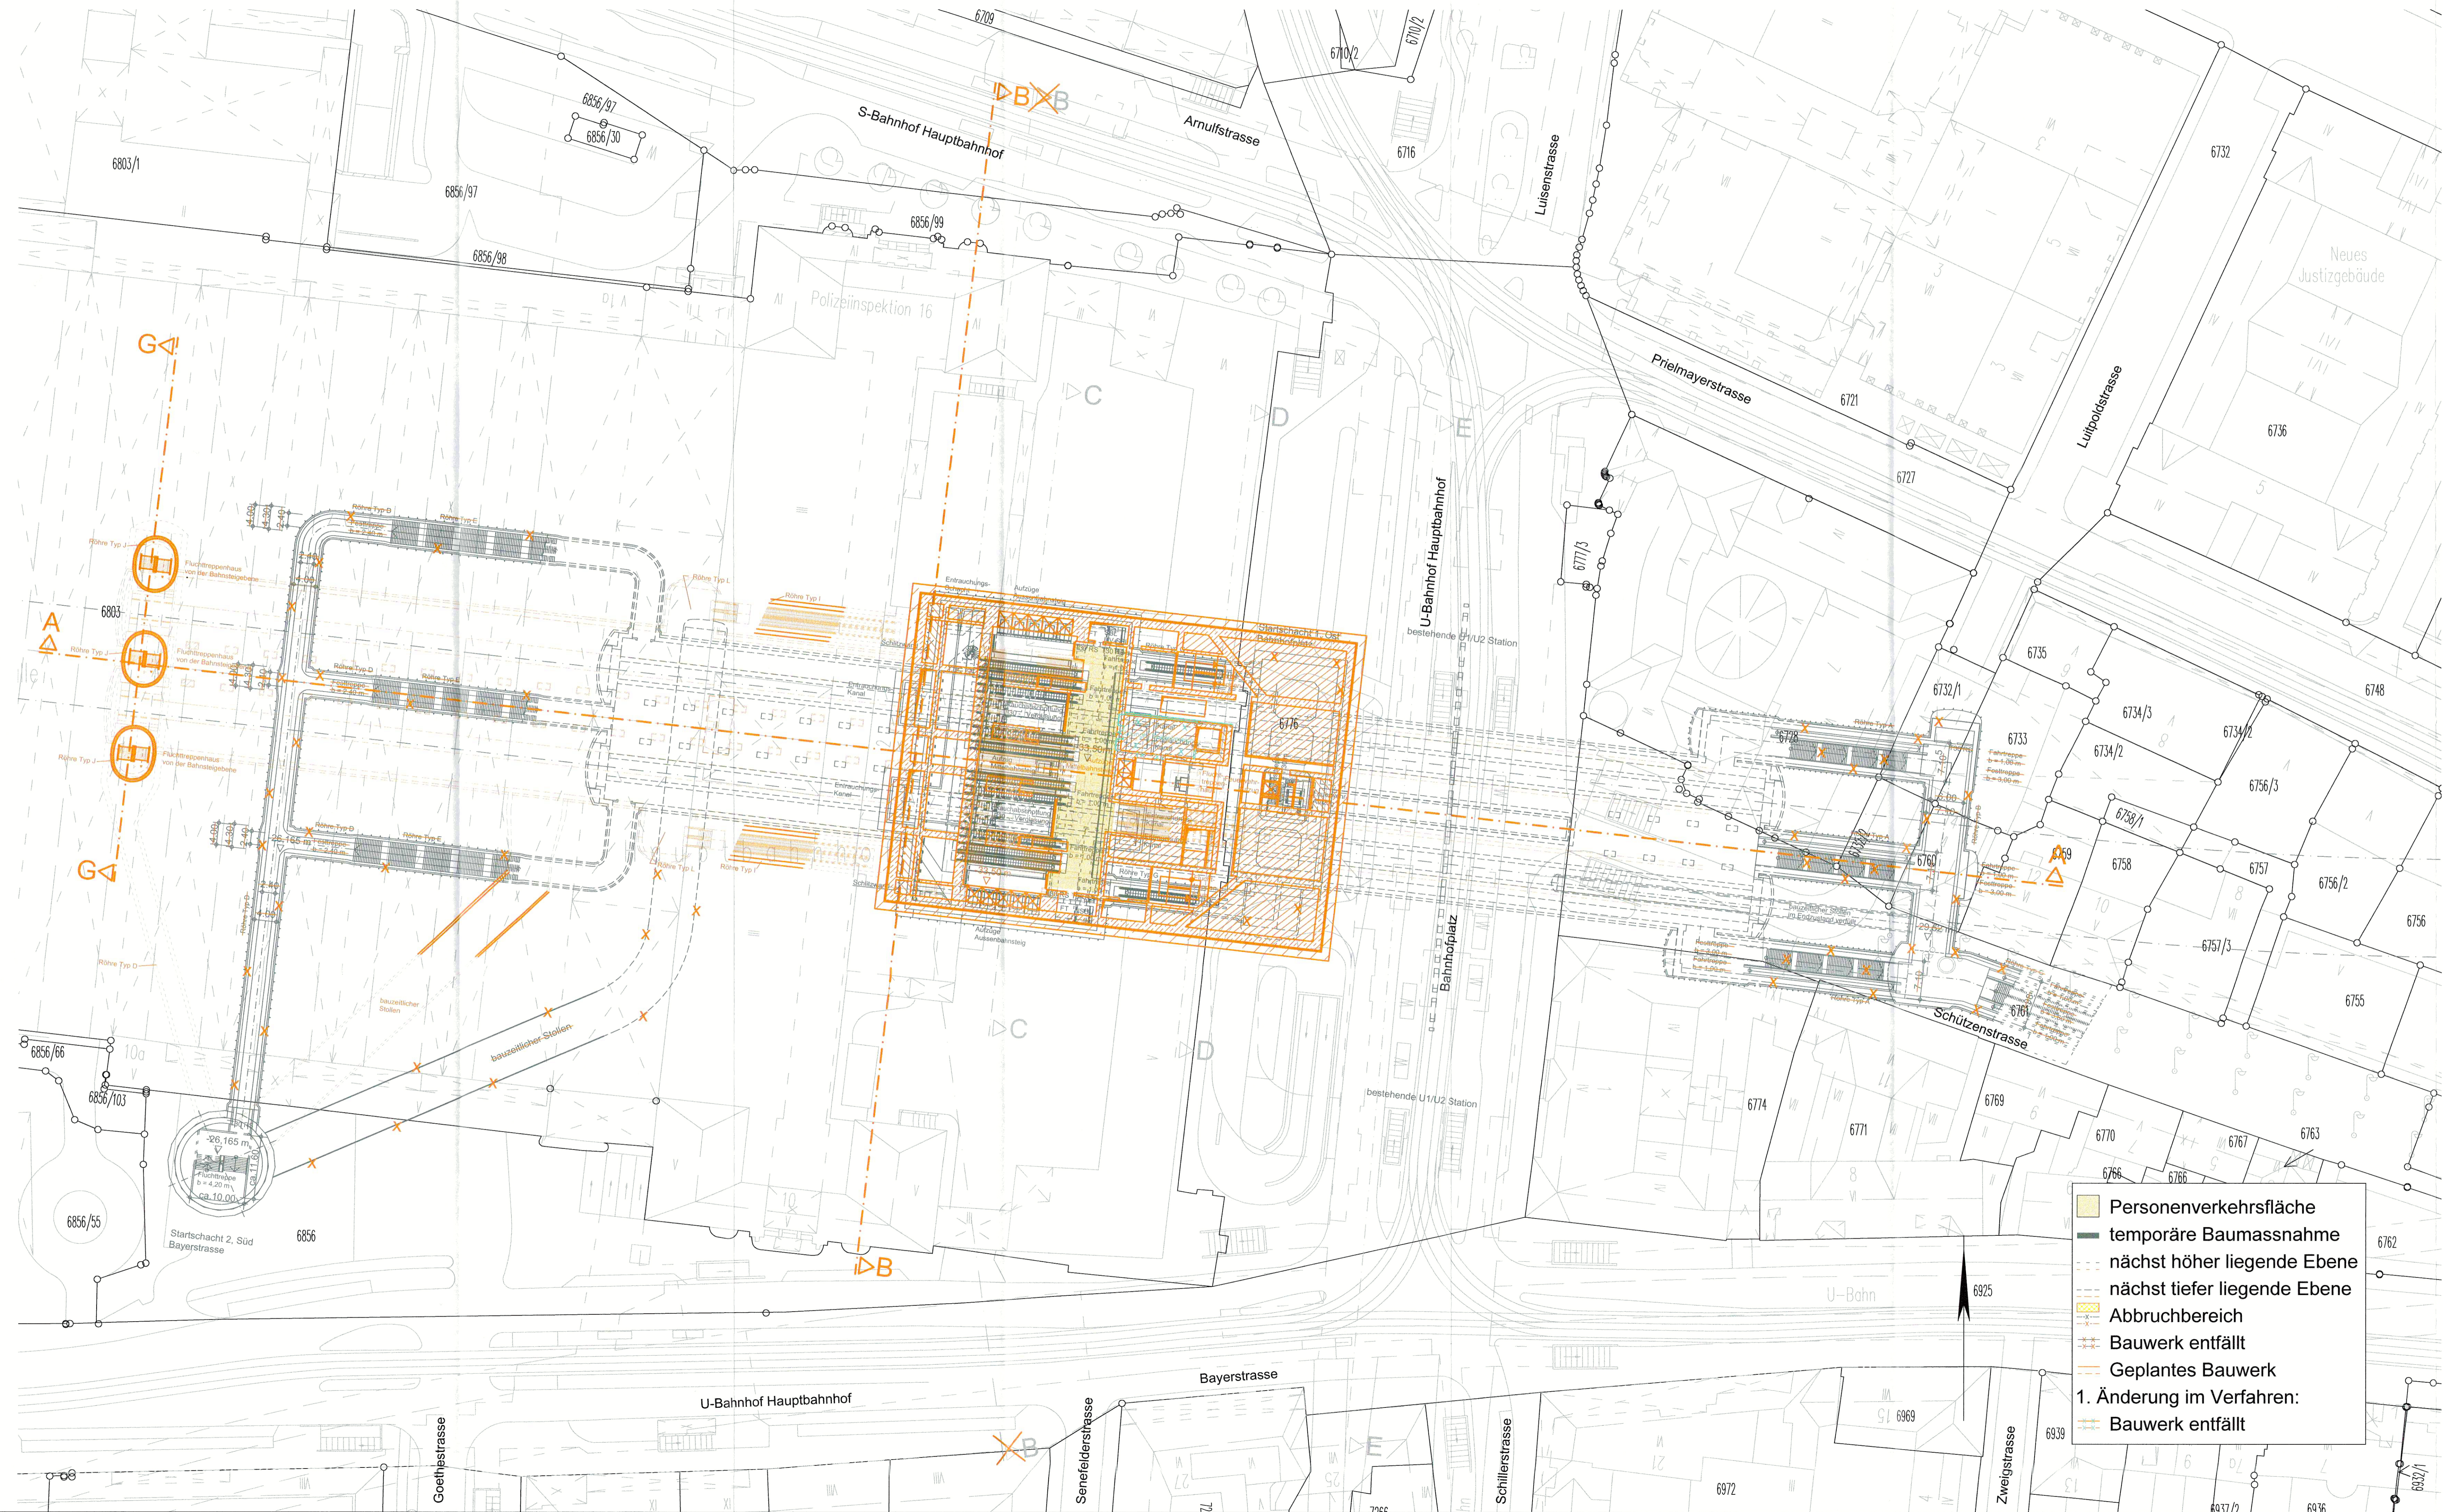

Höhenangabe
±0.0 m = 521.0 müNN

Anlage: 9.2.7C

zugehörige Pläne:	
Anlage: 9.2.9C	Station Bf Hauptbahnhof - Längsschnitt A-A
Anlage: 9.2.10C	Station Bf Hauptbahnhof - Querschnitte B-B / C-C
Anlage: 9.2.11C	Station Bf Hauptbahnhof - Querschnitte D-D / E-E
Anlage: 9.2.16	Station Bf Hauptbahnhof - Querschnitt G-G

Planfestgestellt gem. §§ 18, 18 d AEG
i.V.m. § 76 Abs. 3 VwVG
am 06.11.2019
65113-651pa/04-2018/002
Eisenbahn-Bundesamt
Außenstelle München
Im Auftrag *by howeco* (Name)



Unterlage zur 2. Planänderung

Nr.	Änderung / Ergänzung	Datum	Name / Stelle	Planstatus / Prüfaufgaben
c				
d				
e	2. Änderung im Verfahren	05.04.19	Ko / INGE 25853	i.V. <i>Rudolf</i>
f	2. Änderung im Verfahren	14.12.18	Ko / INGE 25853	

Vwendung und Planwerk
Planfeststellung PFA 1
Hp Hauptbahnhof Bahnhofplatz, Grundriss Ebene -5 (Sammelebene)
Bau-km 105,4+24 - 105,6+34

Bauherr / Auftraggeber	Bauherr / Auftraggeber	Bauherr / Auftraggeber
DB NETZE DB Netz AG, Regionalbereich Süd Richterstraße 3, 80634 München Tel. 089 / 1339-0	DB NETZE DB Station & Service AG Bahnhofmanagement München Bayerstr. 10a, 80335 München, Tel. 089 / 1339-0	DB NETZE DB Energie GmbH Energieversorgung Süd, Richterstraße 3 80634 München, Tel. 089 / 1339-0

Planersteller:	Datum	Name
atelier BPR Dr. Schepers GmbH	28.09.2018	Ko
FLP Zentrum für Planung	28.09.2018	TA
VÖSSING INGENIEURBÜRO	28.09.2018	ML
sweco		
SSF Ingenieure		

Projektverantwortung **DB NETZE**
DB Netz AG, Regionalbereich Süd
Großprojekt 2, S-Bahn-Stammstrecke München
Annulstr. 27, 80335 München, Tel. 089 / 1339-0
Datum: 28.09.2018
Unterschrift: gez. I.V. Kreschner

Maßstab:	Bauvorhaben:	Höhensystem:
1:500	2. S-Bahn-Stammstrecke München	
Format:	ggf. weitere Projektdaten zum Bauvorhaben:	Koordinatensystem:
0,66 m ²		
Barcode / Ident - Code		Barcodesystem:

Strecke	Bauwerksnummer	Kennzahl	Brückennummer	Bezeichnung
Werkstoffe				

- Personenverkehrsfläche
- temporäre Baumasnahme
- nächst höher liegende Ebene
- nächst tiefer liegende Ebene
- Abbruchbereich
- Bauwerk entfällt
- Geplantes Bauwerk
- 1. Änderung im Verfahren:
- Bauwerk entfällt