



SCHNITT D - D BAU-KM 105,6+13
 Übergang Verteilerebene
 M = 1:250

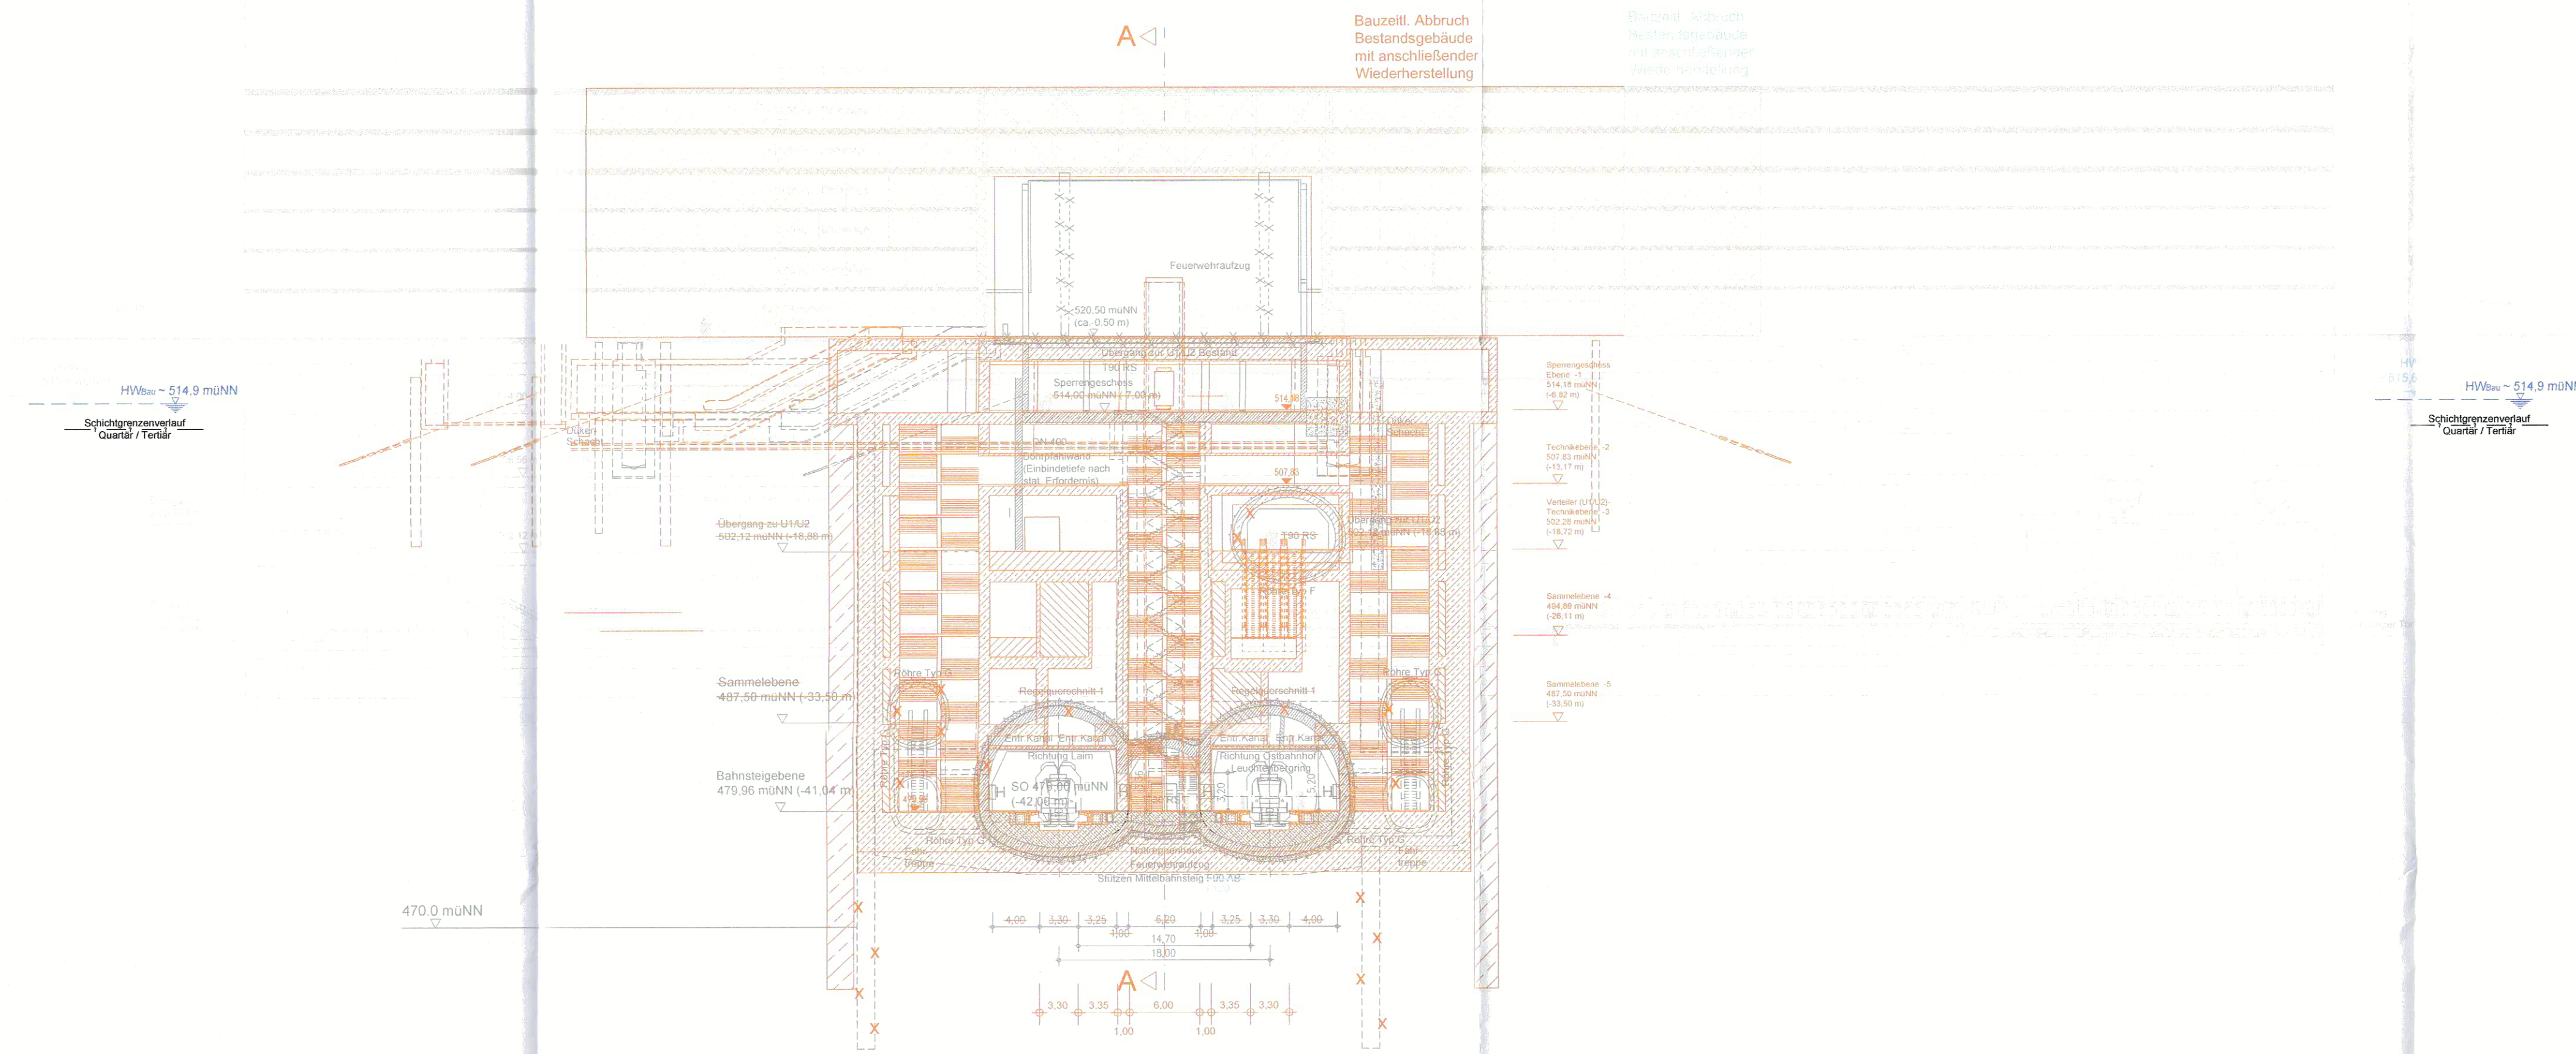

Bauzeitl. Abbruch
 Bestandsgebäude
 mit anschließender
 Wiederherstellung

Bauzeitl. Abbruch
 Bestandsgebäude
 mit anschließender
 Wiederherstellung

SCHNITT E - E BAU-KM 105,6+49
 Übergang S-Bahn - U1/U2
 M = 1:250

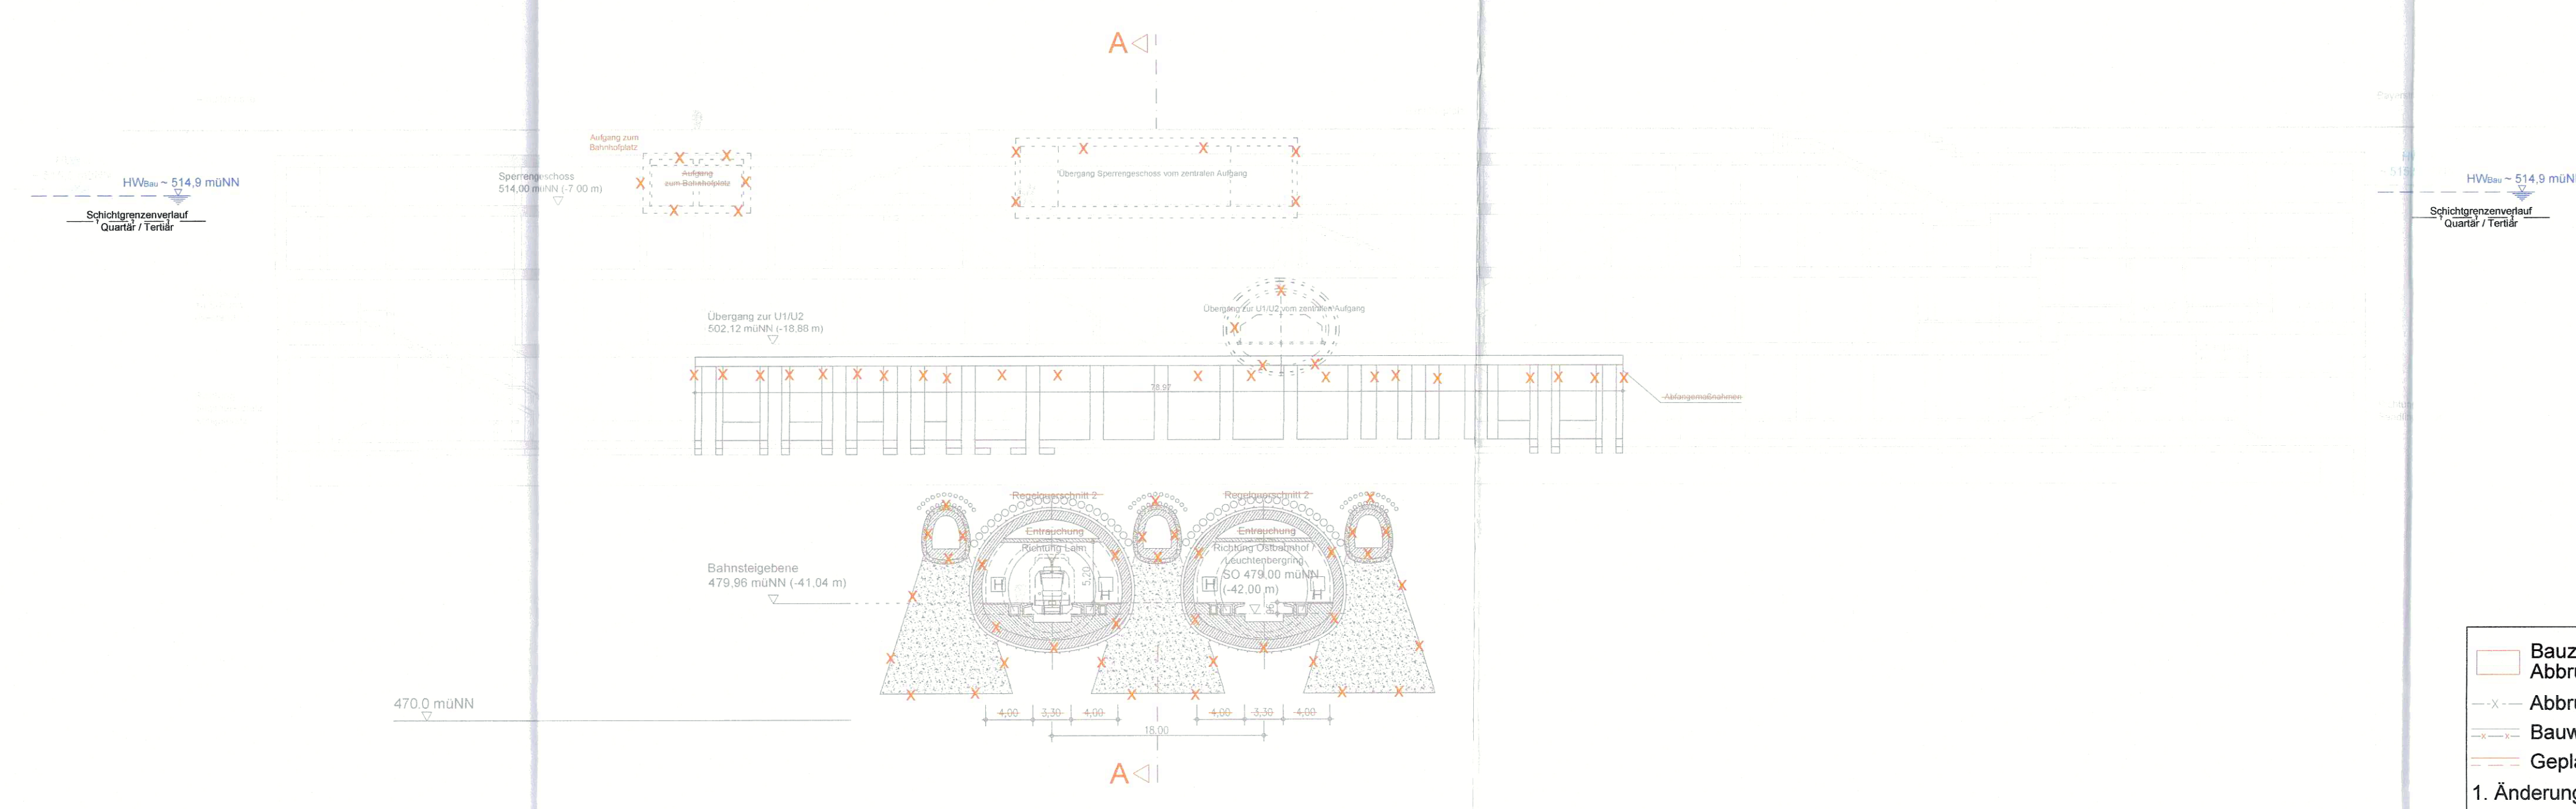

- Bauzeitl. Abbruch
- Abbruch
- Geplantes Bauwerk
- Bauzeitl. Abbruch
- Bauwerk entfällt

Planfestgestellt gem. §§ 18, 18 d AEG
 i.V.m. § 76 Abs. 3 VwVfG
 am 06.11.2019
 65113-65/pa/004-2018#002
 Eisenbahn-Bundesamt,
 Außenstelle München
 Im Auftrag *Dr. Fouquet*
 [Name]



Höhenangabe
 ±0.0 m = 521.0 mÜNN

Anlage: 9.2.11C

zugehörige Pläne:

Anlage: 9.2.9C	Station Bf Hauptbahnhof - Längsschnitt A-A
Anlage: 9.2.14B	Station Bf Hauptbahnhof - Regelquerschnitte Bahnsteig
Anlage: 9.2.12B	Station Bf Hauptbahnhof - Regelquerschnitte Zugangsstollen

Unterlage zur 2. Planänderung

Nr. Änderung / Ergänzung a. b.		Datum 14.12.19		Name / Stelle i.v. Zumbach		Planstatus / Prüfauftrag	
Verwendung und Planwerk Planfeststellung PFA 1 Hp Hauptbahnhof Bahnhofplatz, Querschnitte D-D / E-E Bau-km 105,4+24 - 105,6+34		Datum 28.09.2019		Name TA		Planzeichen / Nr. / Codierungen / AZ 20_4_VL_XXX_351_XX_PSN_003_a	
Baubehörde / Auftraggeber DB NETZE DB Netz AG, Ringstraße 130 80334 München Tel. 089 / 1305-0		Baubehörde / Auftraggeber DB NETZE DB Station & Service AG Bahnhofsmanagement München Bayernstr. 10a, 80333 München, Tel. 089 / 1308-0		Baubehörde / Auftraggeber DB NETZE DB Energie GmbH Untereingangsstr. 3 80334 München, Tel. 089 / 1308-0		Auftraggeber: Datum 28.09.2019 Name TA Datum 28.09.2019 Name TA	
Projektverantwortung DB NETZE DB Netz AG, Ringstraße 130 80334 München Tel. 089 / 1305-0 Datum: 28.09.2019 Unterschrift: i.v. Zumbach		Projektverantwortung DB NETZE DB Netz AG, Ringstraße 130 80334 München Tel. 089 / 1305-0 Datum: 28.09.2019 Unterschrift: i.v. Zumbach		Projektverantwortung DB NETZE DB Netz AG, Ringstraße 130 80334 München Tel. 089 / 1305-0 Datum: 28.09.2019 Unterschrift: i.v. Zumbach		Projektverantwortung DB NETZE DB Netz AG, Ringstraße 130 80334 München Tel. 089 / 1305-0 Datum: 28.09.2019 Unterschrift: i.v. Zumbach	
Maßstab: 1:250		Form: 1:11m ²		2. S-Bahn-Stammstrecke München		Höhenystem Koordinatensystem Barcode / Ident.-Code Beschriftung Beschriftung	
Stück 1		Blatt 1		Blatt 1		Blatt 1	