

Legende zu Sparten Bestands- und Projektplänen für 2. Planänderung

- Neuverlegung Fernwärme
 - Neuverlegung Entwässerung
 - Neuverlegung Strom
 - Neuverlegung Beleuchtung
 - Neuverlegung Fernmeldeleitungen
 - Neuverlegung Trinkwasser
 - Neuverlegung Gas
 - Rückbau
 - Sicherung und Verbleib im Boden
 - Bestand
 - Bestand Sparten
 - Neuverlegung planfestgestellt
 - Rückbau planfestgestellt
- Planung 2. S-Bahn Stammstrecke

Anlage: 11.2.6 C


Planfeststellung gem. §§ 18, 19 AEG
 LV Nr. 3/78 Abs. 3 VwVG
 vom 16.11.2019
 6513-6514/04-2019/002
 Eisenbahn-Bundesamt
 Außenstelle München
 Im Auftrag: *[Signature]*



Unterlage zur 2. Planänderung

Nr.	Änderung / Ergänzung	Datum	Name / Stelle	Planstatus / Profi/Status

Planfeststellung PFA 1	
Sparten Bestand und Projekt	
Bau km 105,4+39 - 105,7+02	
Bahner / Auftraggeber DB NETZE <small>DB Netz AG, Regensburgwache Süd Hochhausstr. 3, 80334 München Tel. 089 / 1308-0</small>	Bahner / Auftraggeber DB NETZE <small>DB Station & Service AG Eisenbahnmanagement München Bayerstr. 10a, 80335 München, Tel. 089 / 1308-0</small>
Planersteller: INGE 2. S-Bahn-Stammstrecke München <small>DB Netz AG, Regensburgwache Süd Hochhausstr. 3, 80334 München Anhalter 27, 80339 München, Tel. 089 / 1308-0 Datum: 26.09.2018</small>	Auftraggeber: DB NETZE <small>DB Energie GmbH Energieversorgung Süd, Hohenstraße 3 80334 München, Tel. 089 / 1308-0</small>
Projektverantwortung: DB NETZE <small>DB Netz AG, Regensburgwache Süd Hochhausstr. 3, 80334 München Datum: 26.09.2018</small>	Planzeichen / -Nr. / Codierungen / AZ: 20_4_V_XXX_400_XX_PLP_001_ <small>Normhinweise NN Koordinatensystem: GK-System Barcode / Ident.-Code</small>
Maßstab: 1:500 Format: 0,92 m ² <small>(ggf. weitere Projektdaten zum Bauverfahren)</small>	Hohenstamm: Normhinweise NN Koordinatensystem: GK-System Barcode / Ident.-Code
Bauwerksnummer: Kilometer Kennzahl	Bestandsnummer: Bestandsannahmen Werkstoffe

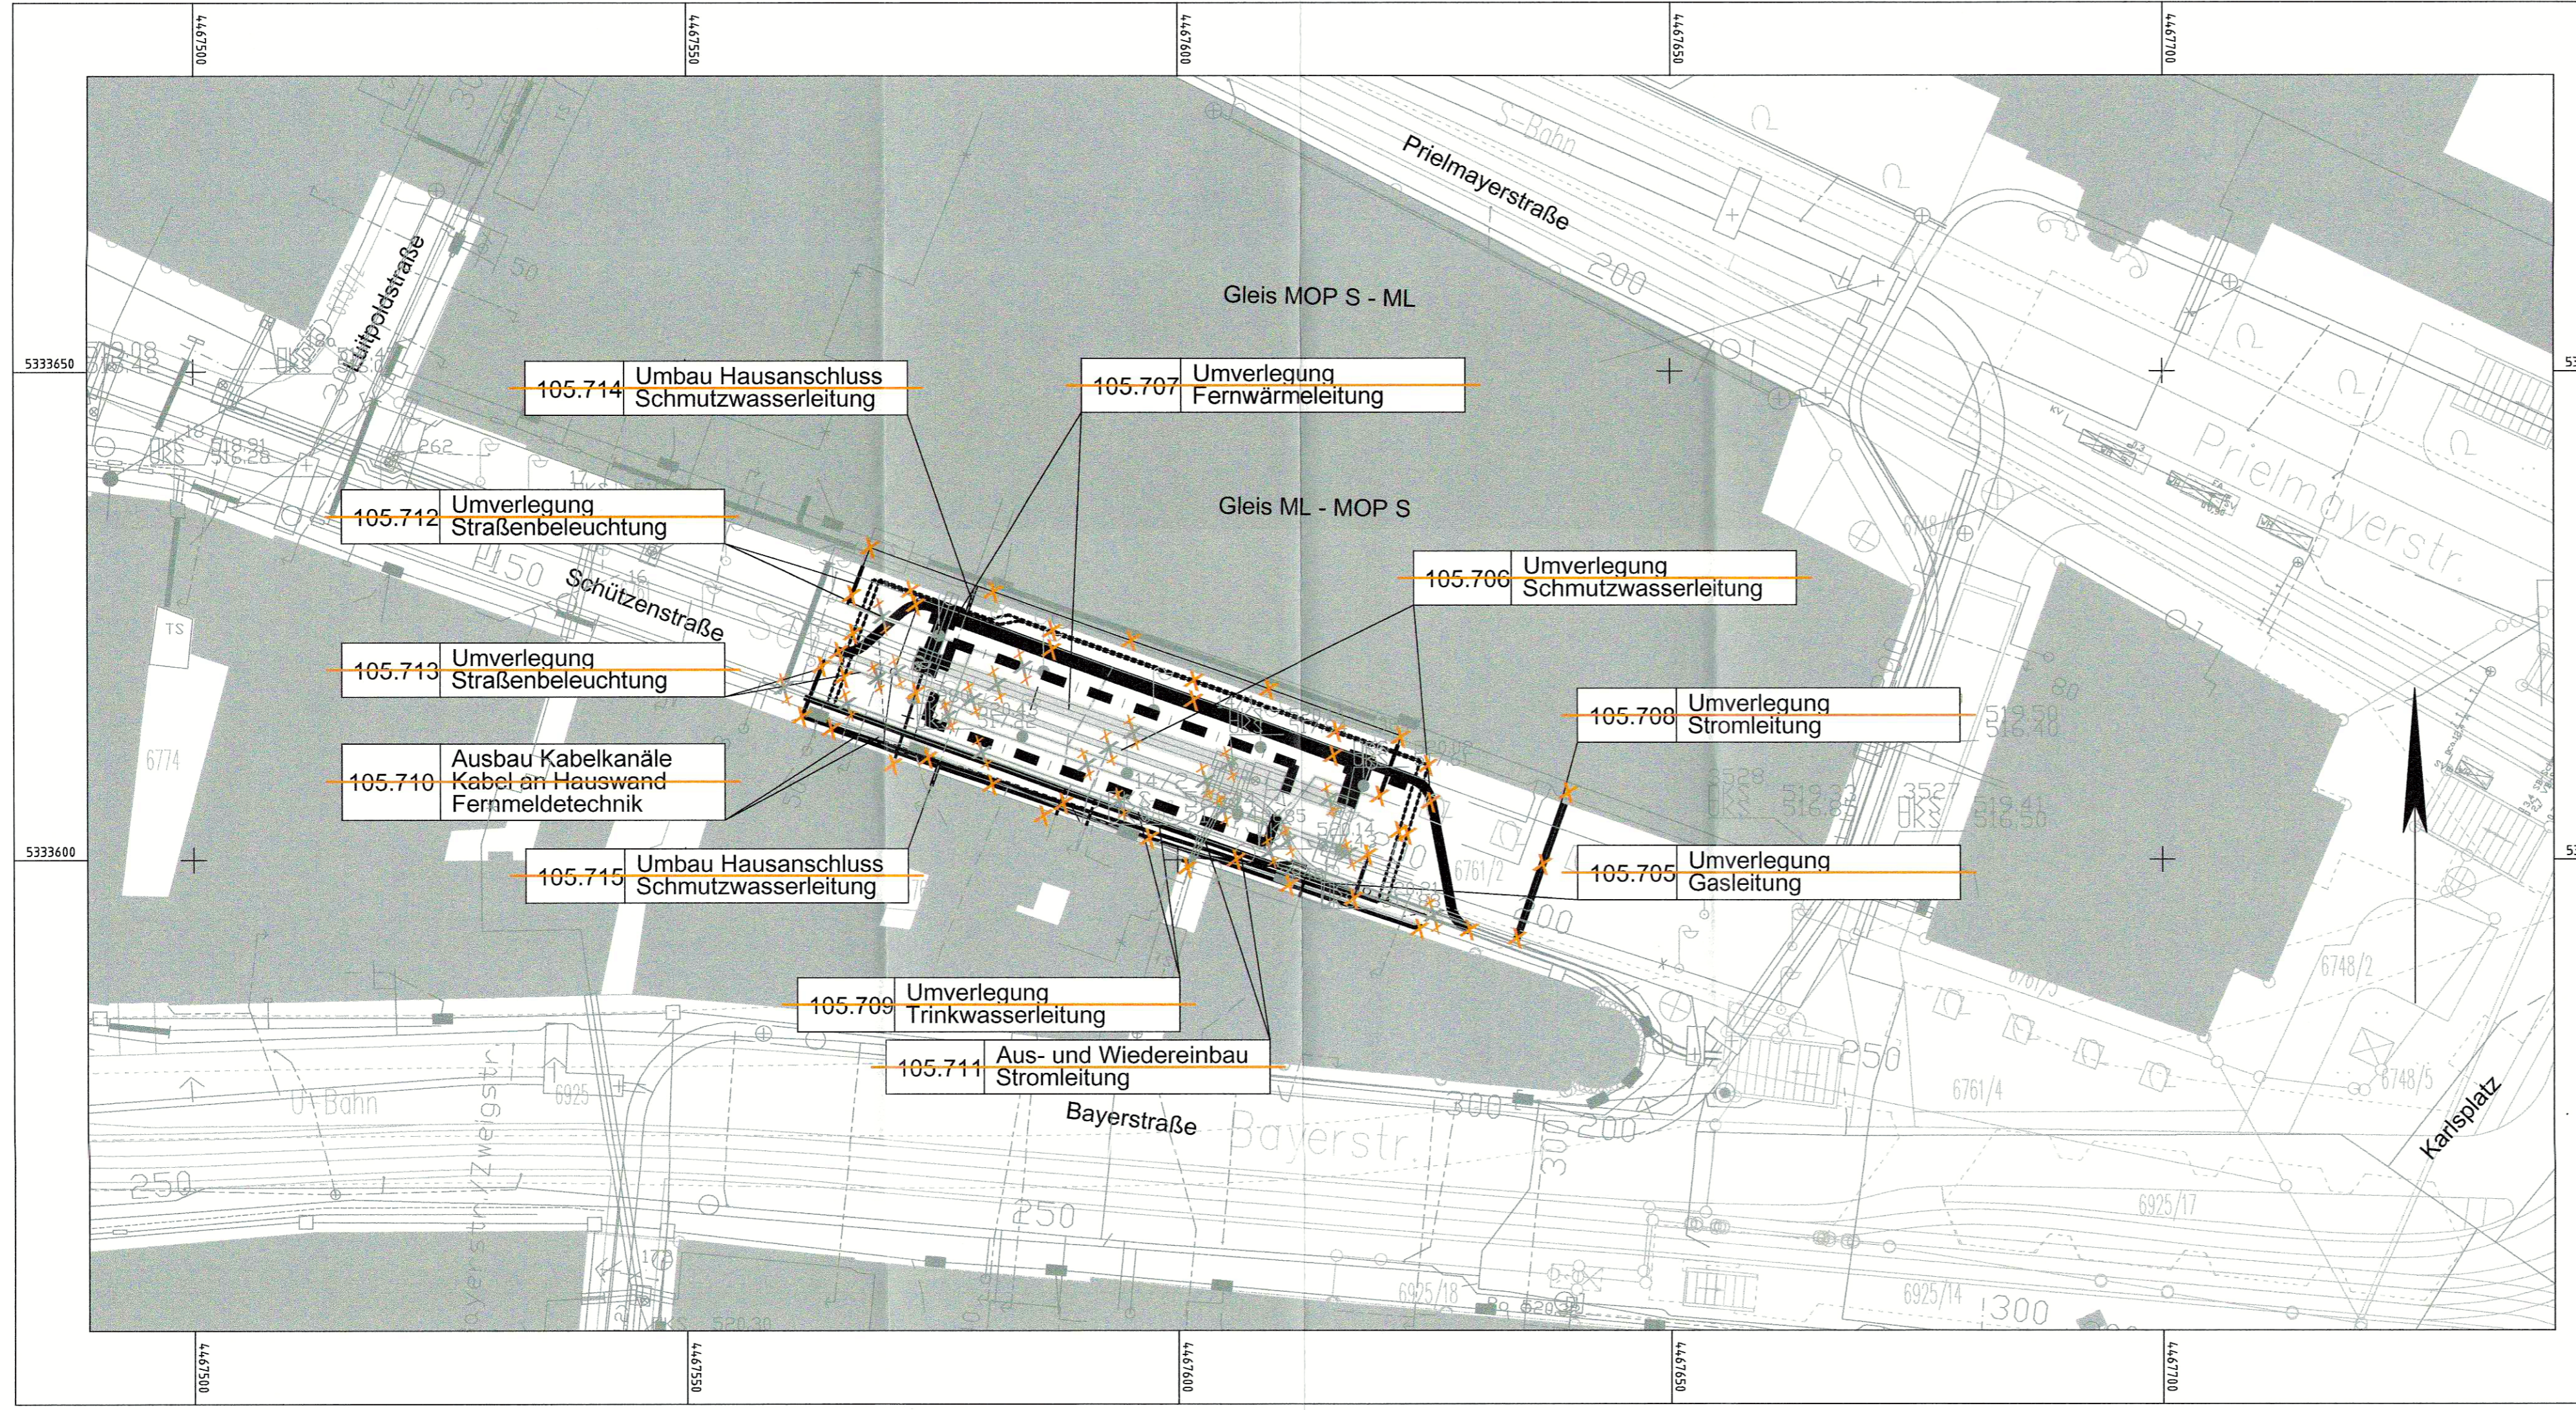

Anlage entfällt

DB Netz AG, 28.09.2018
gez.: i.V. Kretschmer

Unterlage zur 2. Planänderung

Nr.	Änderung / Ergänzung	Datum	Name / Stelle	Planstatus / Prüfaufrufen
e				
d				
c				
b				

Verwendung und Planwerk

Planfeststellung PFA 1
Sparten Bestand und Projekt
Bau-km 105,7+09 - 105,9+60

Bauherr / Auftraggeber DB NETZE DB Netz AG, Regionalbereich Süd Richterstraße 3, 80634 München Tel. 089 / 1308-0	Bauherr / Auftraggeber DB NETZE DB Station & Service AG Bahnhofsmanagement München Bayerstr. 10a, 80335 München, Tel. 089 / 1308-0	Bauherr / Auftraggeber DB NETZE DB Energie GmbH Energieversorgung Süd, Richterstraße 3 80634 München, Tel. 089 / 1308-0
---	---	---

Planersteller:

atelier 4d, BPR, ILF, VÖSSING, sweco, SSF Ingenieure

Auftrags-Nr.:	
Datum	Name
bearb. 28.09.2018	Ko
gez. 28.09.2018	TA
gepr. 28.09.2018	ML

Projektverantwortung **DB NETZE**
DB NETZ AG
Regionalbereich Süd
Großprojekt 2, S-Bahn-Stammstrecke München
Arnulfstr. 27, 80335 München, Tel. 089 / 1308-0
Datum: 28.09.2018
Unterschrift: gez. i.V. Kretschmer

Planzeichen / - Nr. / Codierungen / AZ
20_4_VI_XXX_400_XX_PLP_002_

Maßstab: 1:500	Bauvorhaben: 2. S-Bahn-Stammstrecke München	Höhensystem
Format: 0,25 m ²		Koordinatensystem

ggf. weitere Projektdaten zum Bauvorhaben

Barcode / Ident - Code		
Bauwerksnummer	Brückennummer	Belastungsannahmen
Strecke	Kilometer	Kennzahl
Barcode / Ident - Code		Werkstoffe