


zugehörige Pläne:

Anlage: 8.5.2 A	Objekt V, Erweiterung Nord: Schnitte A-A, B-B
Anlage: 8.5.3 A	Objekt V, Erweiterung Nord: Ansicht


# DRAUFSICHT

M = 1:200

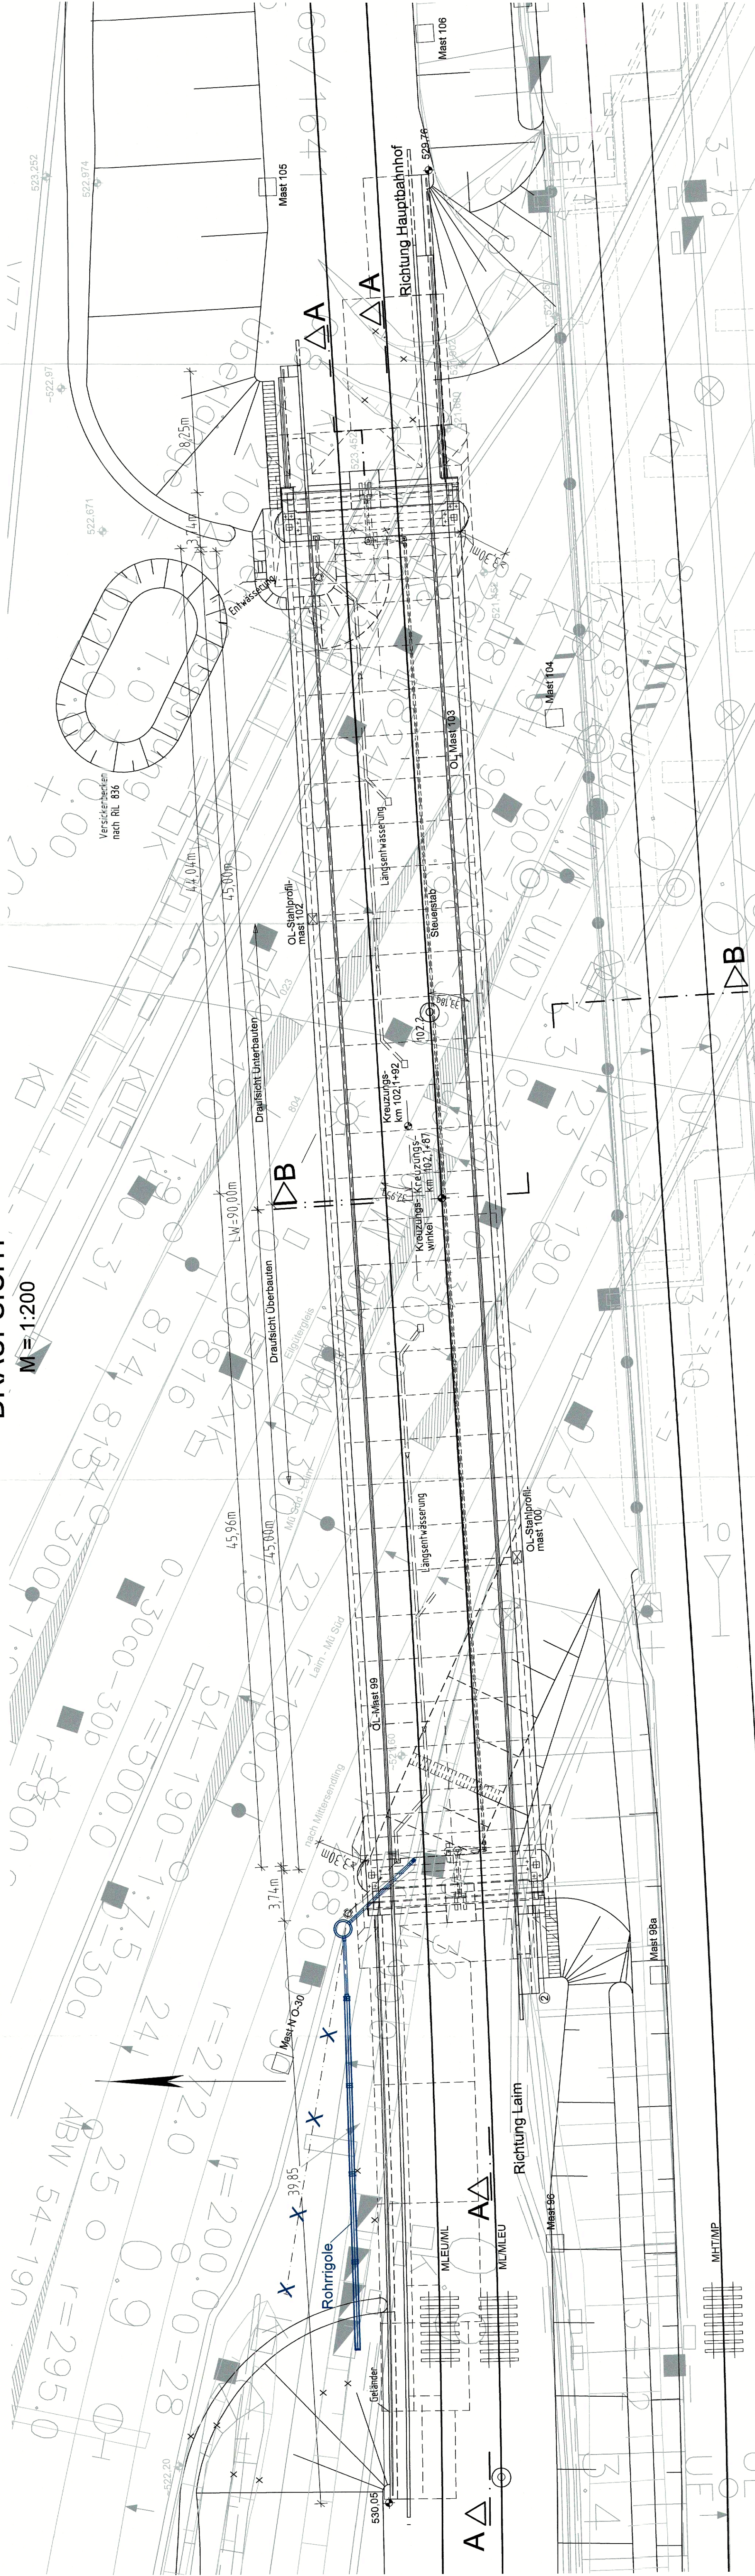

# ÜBERSICHT

M = 1:1000

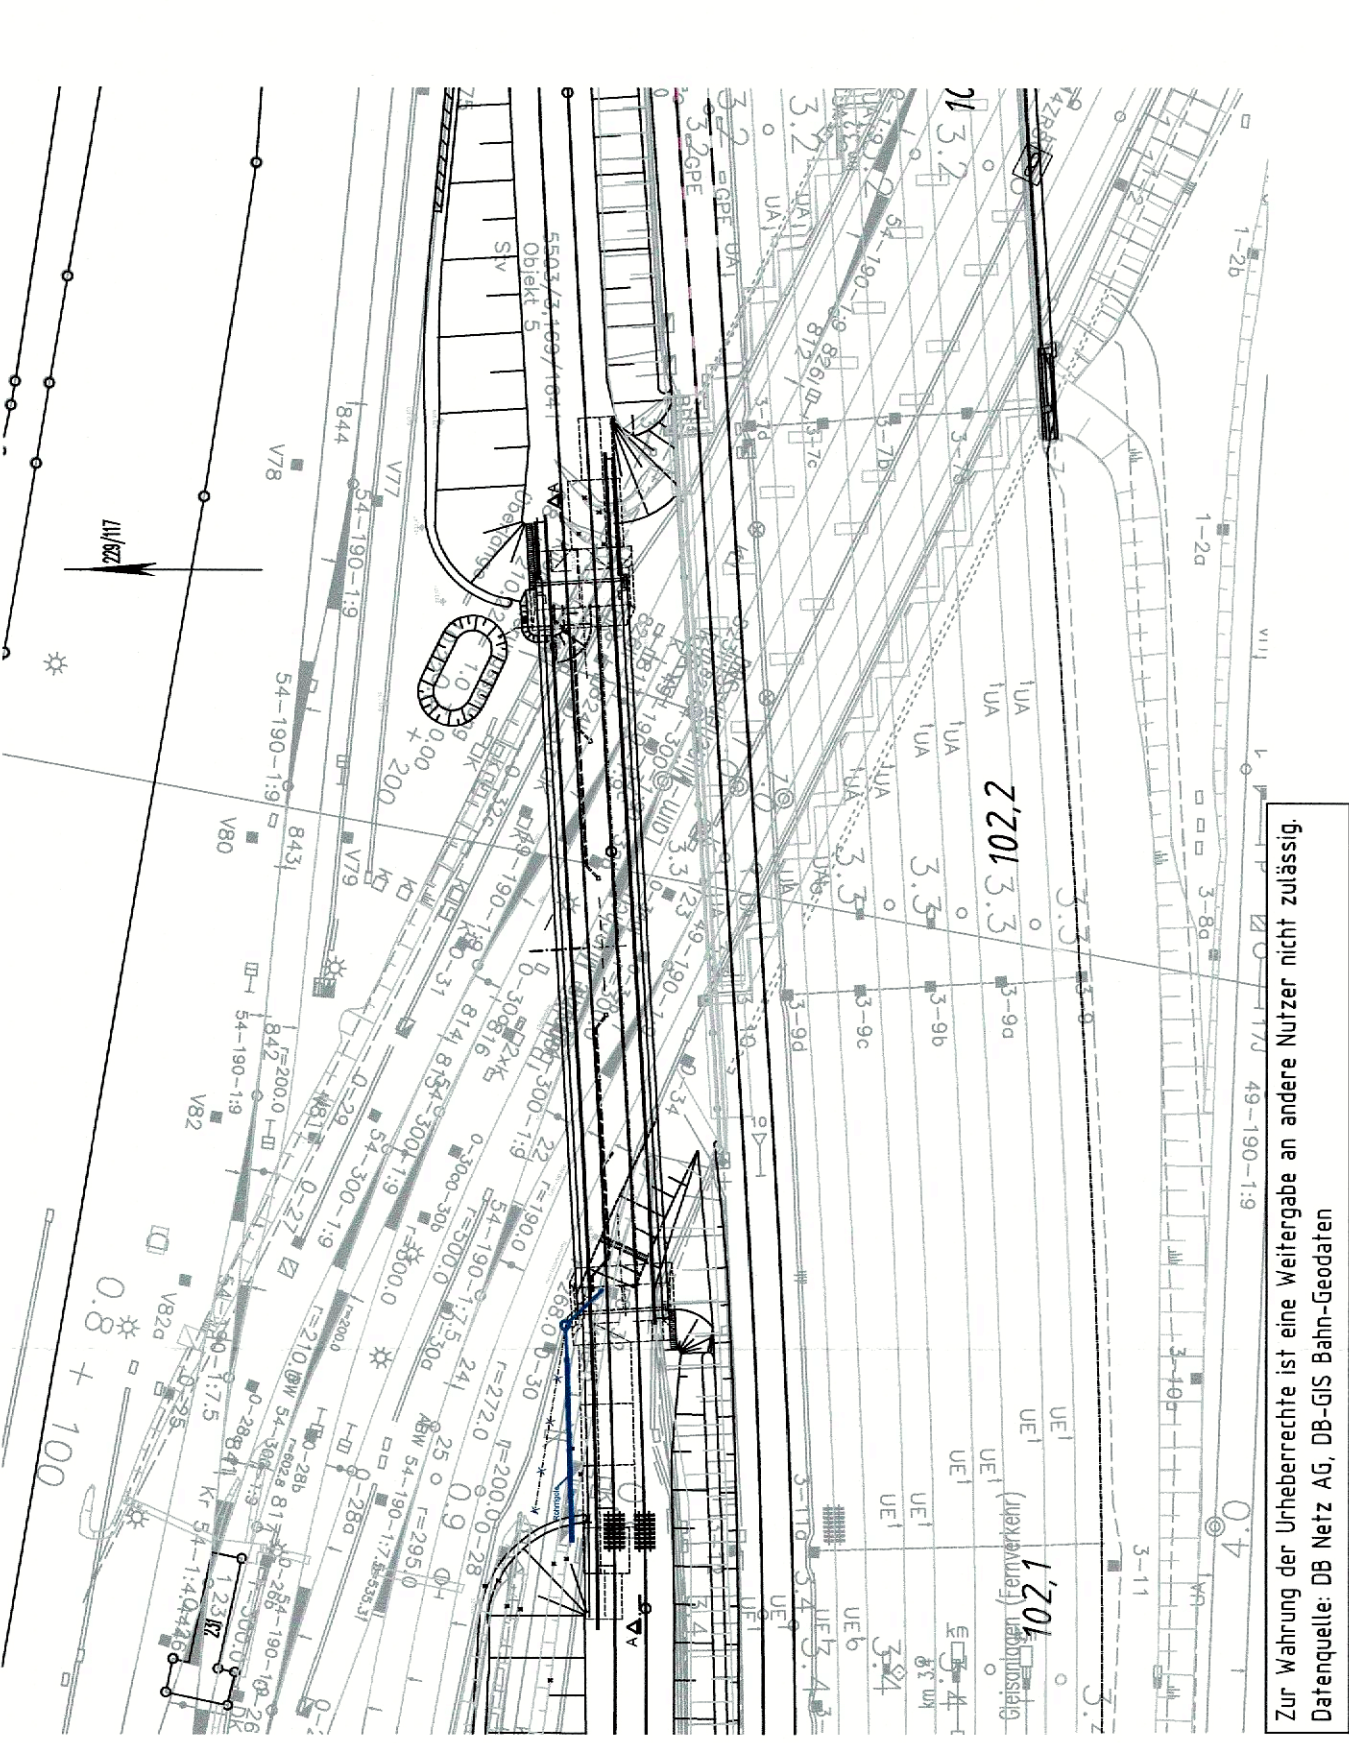

Planfestgestellt gem. § 18 Abs. 1 AEG  
am 12.07.2023,  
Az. 65/Ps/09-2023/612  
Eisenbahn-Bundesamt,  
Außenstelle München

Im Auftrag: *[Signature]*  
Terner



# Unterlage zur 24. Planänderung

Nr.	Änderung / Legende	Datum	Name / Stelle	Planstatus / Prüfdaten
B	24. Planänderung PFA 1	28.04.2023	SILAH	
A	Ausgangsverfahren, Tekur 2	28.02.2012	PolLAH	

Verwendung und Planwerk

## Objekt V - Erweiterung Nord, Bau-km 102,1+87

### Übersicht, Draufsicht

<b>Bauherr / Auftraggeber</b> <b>DB NETZE</b> DB Net AG, Regionalbereich Süd Röhrestraße 3, 80334 München Tel. 089 / 1309-0		<b>Bauherr / Auftraggeber</b> <b>DB NETZE</b> DB Station & Service AG Bahnhofmanagement München Bayerstr. 10, 80335 München, Tel. 089 / 1309-0	
<b>Planersteller</b> <b>LAHMEYER DEUTSCHLAND</b> Lahmeyer Deutschland GmbH Gueldestr. 26, 80605 München Tel. (089) 361907-0, Fax. -40		<b>Auftrags-Nr.:</b> <b>LAH1PB4-000139</b>	
<b>Projektverantwortung</b> <b>DB NETZ</b> Regionalbereich Süd Herrmannsplatz 27, 80335 München, Tel. 089 / 1309-0 Ulfried-Heiser		<b>Datum:</b> 28.04.2023 <b>Unterschrift:</b> <i>[Signature]</i>	
<b>Meßtstab:</b> 1:200/1000 <b>Format:</b> 0:45 m / 2		<b>Höhensystem:</b> Normalhöhen NN <b>Koordinatensystem:</b> GK - System <b>Barcode / Ident.-Code:</b>	
<b>2. S-Bahn-Stammstrecke München</b> ggf. weitere Projektdaten zum Bauvorhaben			
Sheets	Bauwerksnummer / Nummer	Kennzahl	Bödenummer
			Verzeichnis

Zur Wahrung der Urheberrechte ist eine Weitergabe an andere Nutzer nicht zulässig.  
Datenquelle: DB Netz AG, DB-GIS Bahn-Geodaten