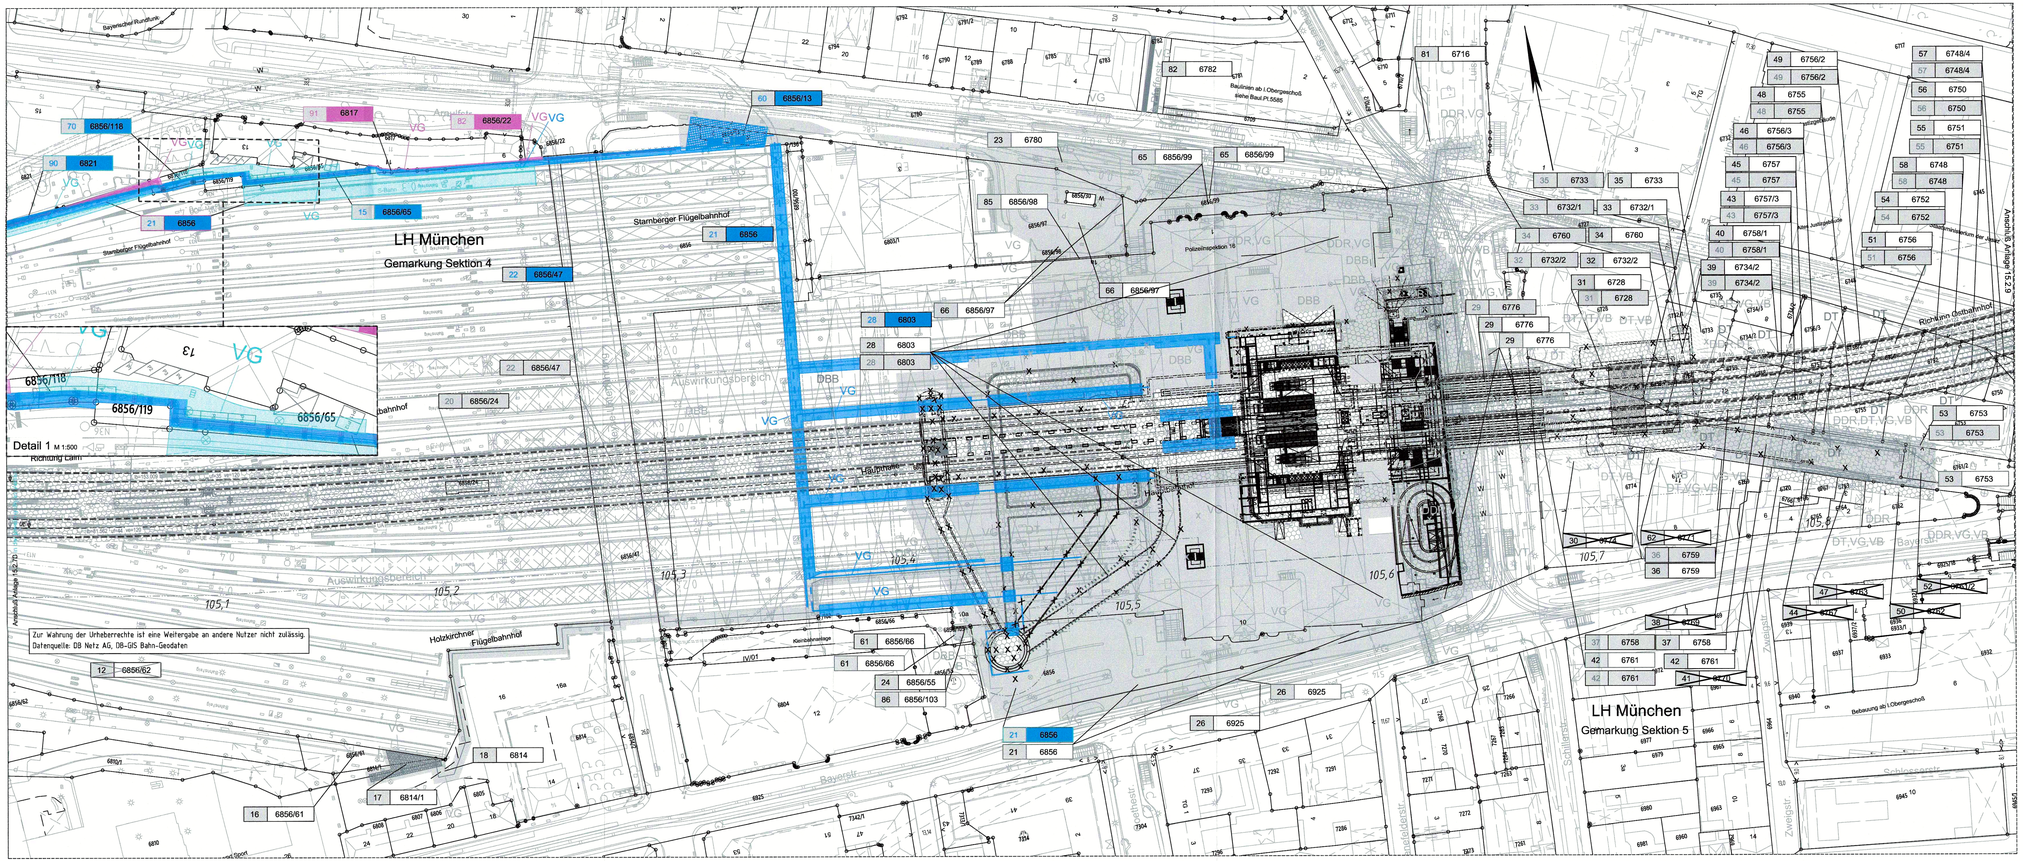
LH München
Gemarkung Sektion 4
LH München
Gemarkung Sektion 5
Stamberger Flügelbahnhof
Holzkirchner Flügelbahnhof
Hauptbahnhof
Arnulfstraße
Bayerstraße
Schützenstraße
Zweigstraße
Poccistraße
Baulinien ab 1.Obergeschoß
siehe Bauf.Pl.5585
Bebauung ab 1.Obergeschoß
Auswirkungsbereich
Rückwand Gleistrog
Rückwand Gleistrog
Rückwand Gleistrog