


DRAUFSICHT

M = 1:200

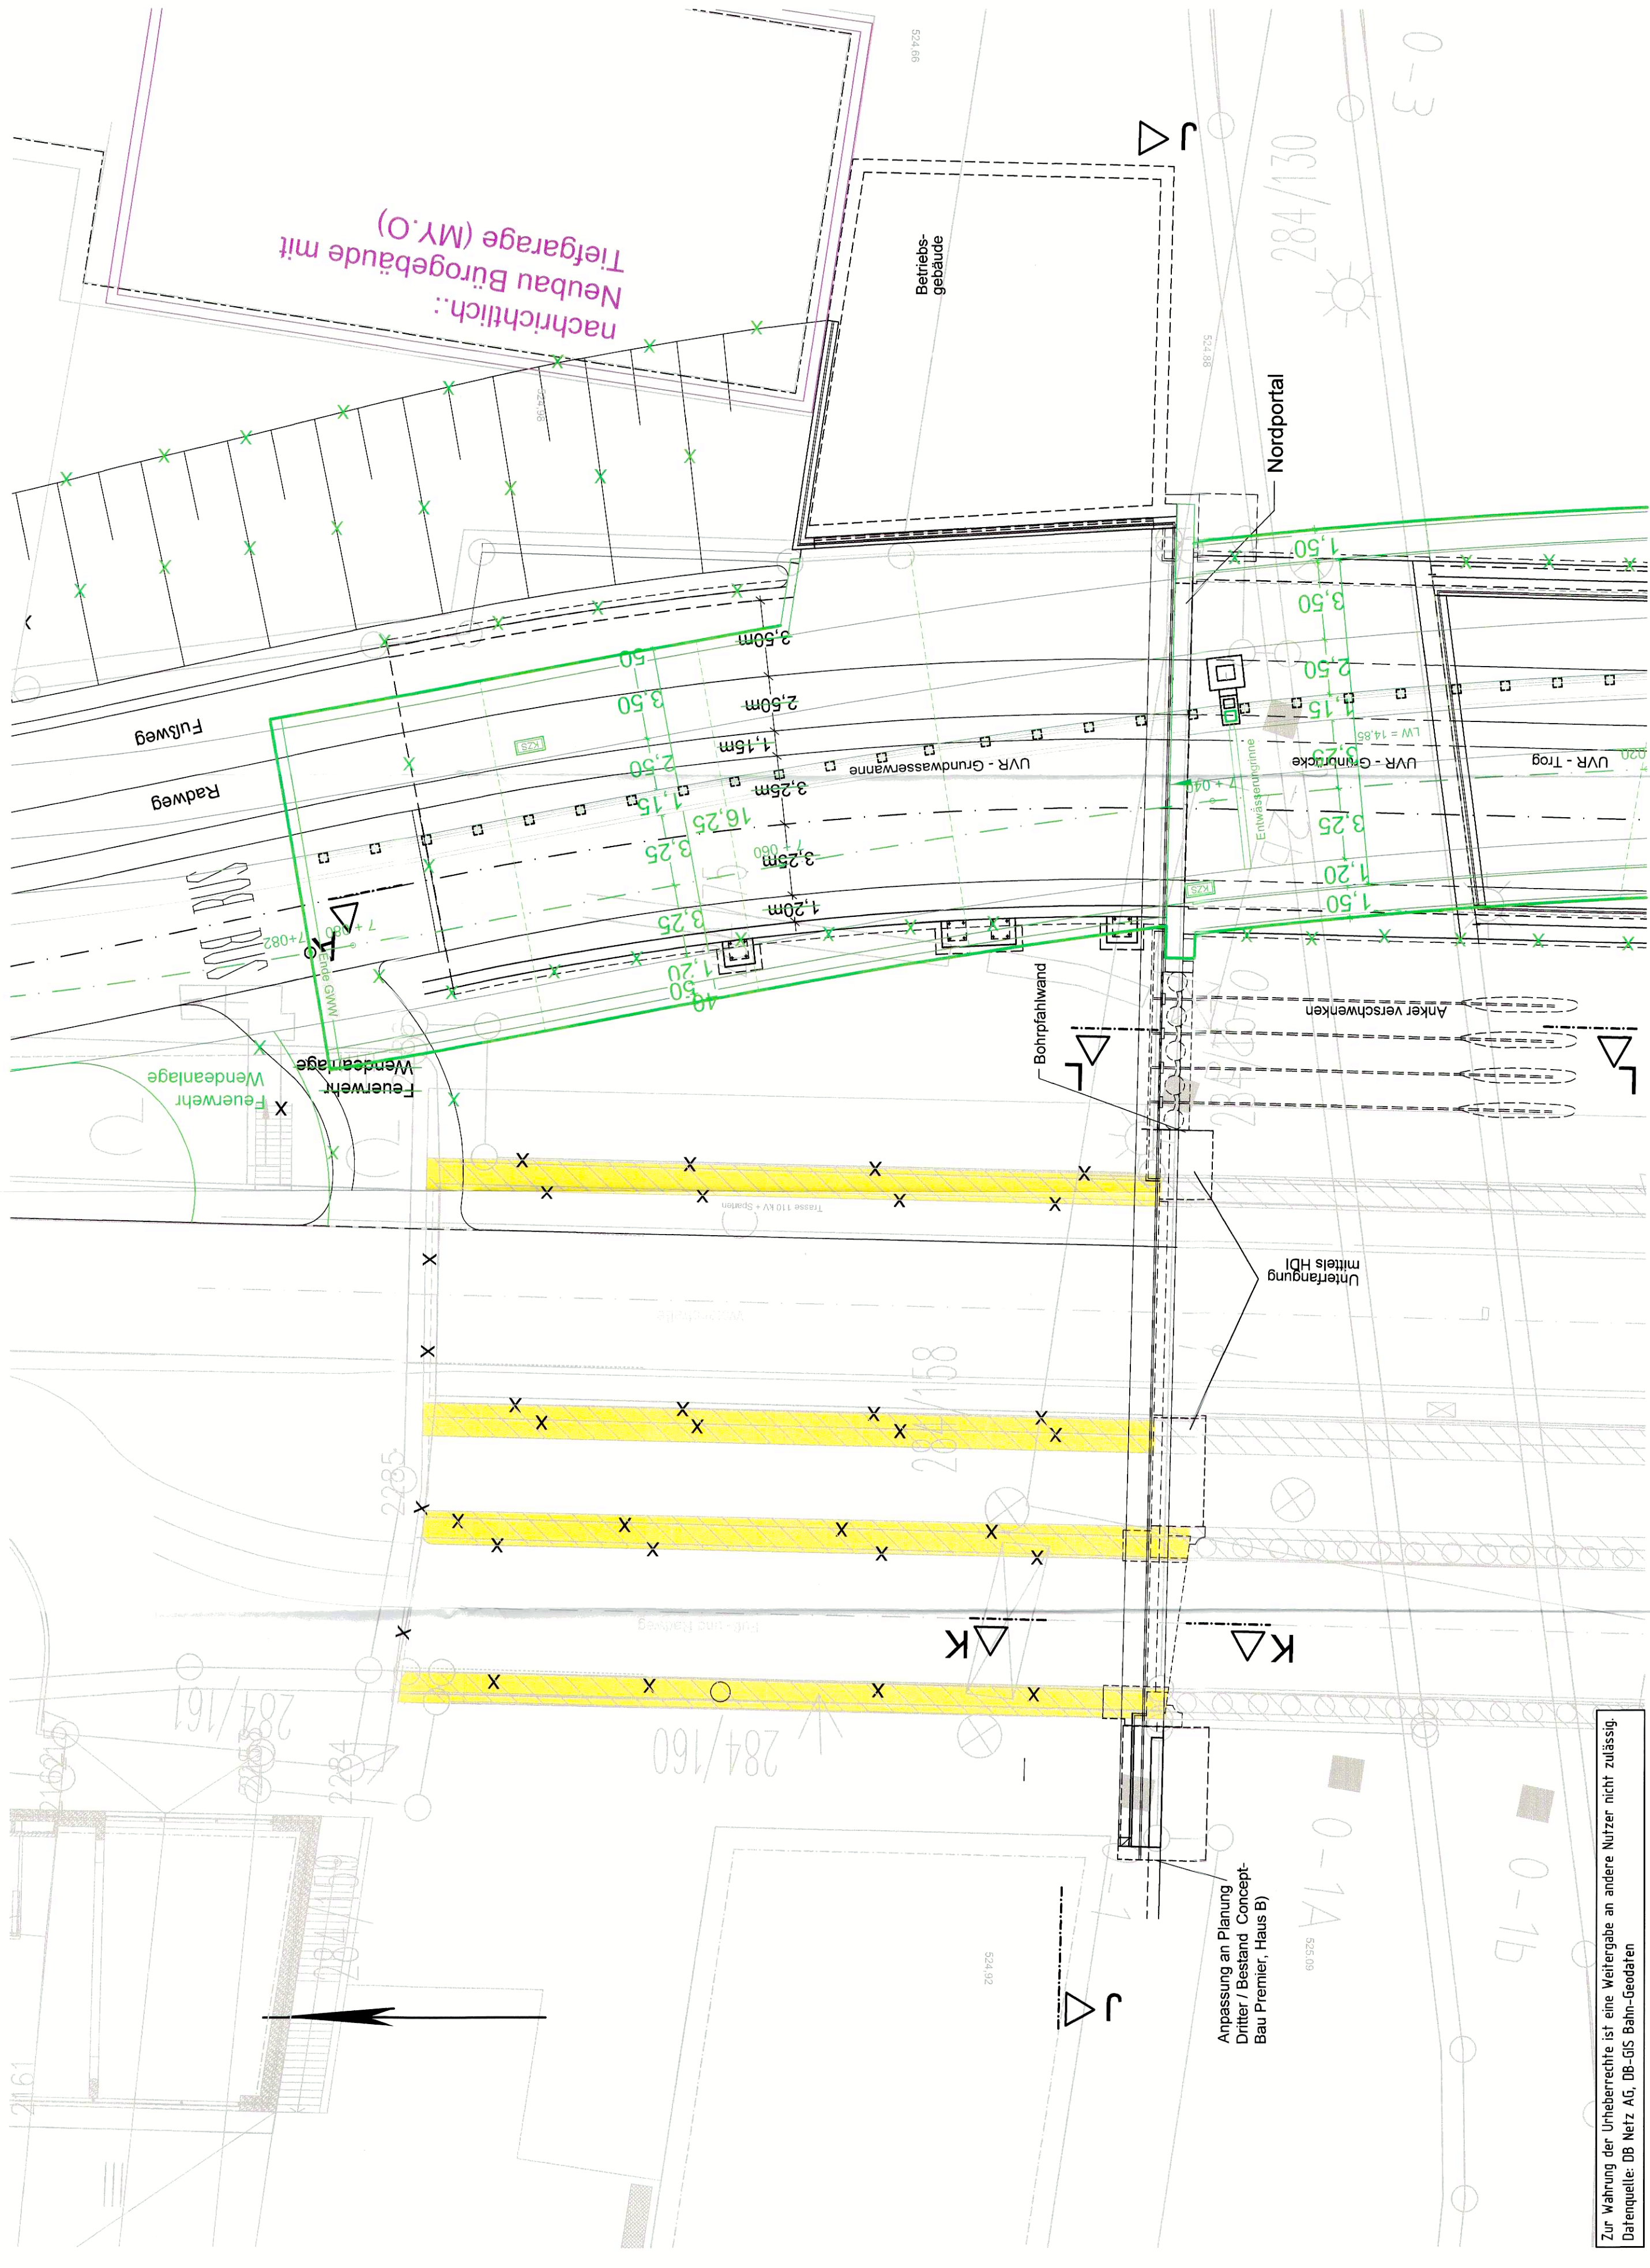

zugehörige Pläne:

Anlage: 8.2.1 B	UVR: Übersicht, Draufsicht
Anlage: 8.2.2 C	UVR: Schnitte A-A, B-B, C-C
Anlage: 8.2.4 C	UVR: Nordportal - Draufsicht

Anlage: 8.2.4 C

Planfestgestellt gemäß §§ 18, 18c AEG
 i.V.m. § 76 Abs.3 VwVfG
 vom 11.12.2020
 Az. 15-5073/04-20168007
 Eisebahn-Bundesamt,
 Außenstelle München
 im Auftrag *A. J. J. J. J.*



München, den 26.02.2019

Landeshauptstadt
 München
 Baureferat
 Ingenieurbau

gez. R. Wulf

Unterlage zur 4. Planänderung

Nr.	Änderung / Ergänzung	Datum	Name / Stelle	Planstatus / Prüflaufdaten
d				
c				
b				
a				

Verwendung und Planwerk

Planfeststellung PFA 1
 Umweltverbundröhre (UVR) - Nordportal, Bau-km 101,3+45
 Draufsicht

DB NETZE DB Netz AG, Regionalbereich Süd Postfach 10 15 50, 80334 München Tel. 089 / 1308-0 Planstellen:	DB NETZE Bauherr / Auftraggeber DB Station & Service AG Postfach 10 15 50, 80334 München Tel. 089 / 1308-0 Planstellen:	DB NETZE Bauherr / Auftraggeber DB Energie GmbH, Süd, Riechlestraße 3 80524 München, Tel. 089 / 1308-0 Auftrags-Nr.: 610101 Datum: 08/18 Name: Presch/Sy bearb.: 08/18 Sy gepr.: 08/18 See Planzeichen / -Nr. / Codierungen / AZ 10_4_LAH_XXX_304_XX_POB_024_
LAHMEYER MÜNCHEN Projektverantwortung DB Netz AG (E+O+L+V) Regionalbereich Süd Postfach 10 15 50, 80334 München Amulfstr. 27, 80335 München, Tel. 089 / 1308-0 Datum: 28.02.2019 Unterschrift: gez. M. Kreitschmer	LAHMEYER MÜNCHEN Akademiestraße 7, 80799 München Telefon: 089 1308 607 50 e-mail: info@lm-muenchen.de, http://www.lahmeyer.de	Hilfenystem Normalhöhen NN Koordinatensystem GK - System Barcode / Ident.-Code
Maßstab: 1:200 Format: 0,35m ² ggf. weitere Projektdaten zum Bauvorhaben	Bauvorhaben: 2. S-Bahn-Stammstrecke München Datum: 28.02.2019 Unterschrift: gez. M. Kreitschmer	Bauwerksnummer Kennzahl Einbaunummer Merkmal

Zur Wahrung der Urheberrechte ist eine Weitergabe an andere Nutzer nicht zulässig.
 Datenquelle: DB Netz AG, DB-GIS Bahn-Geodaten