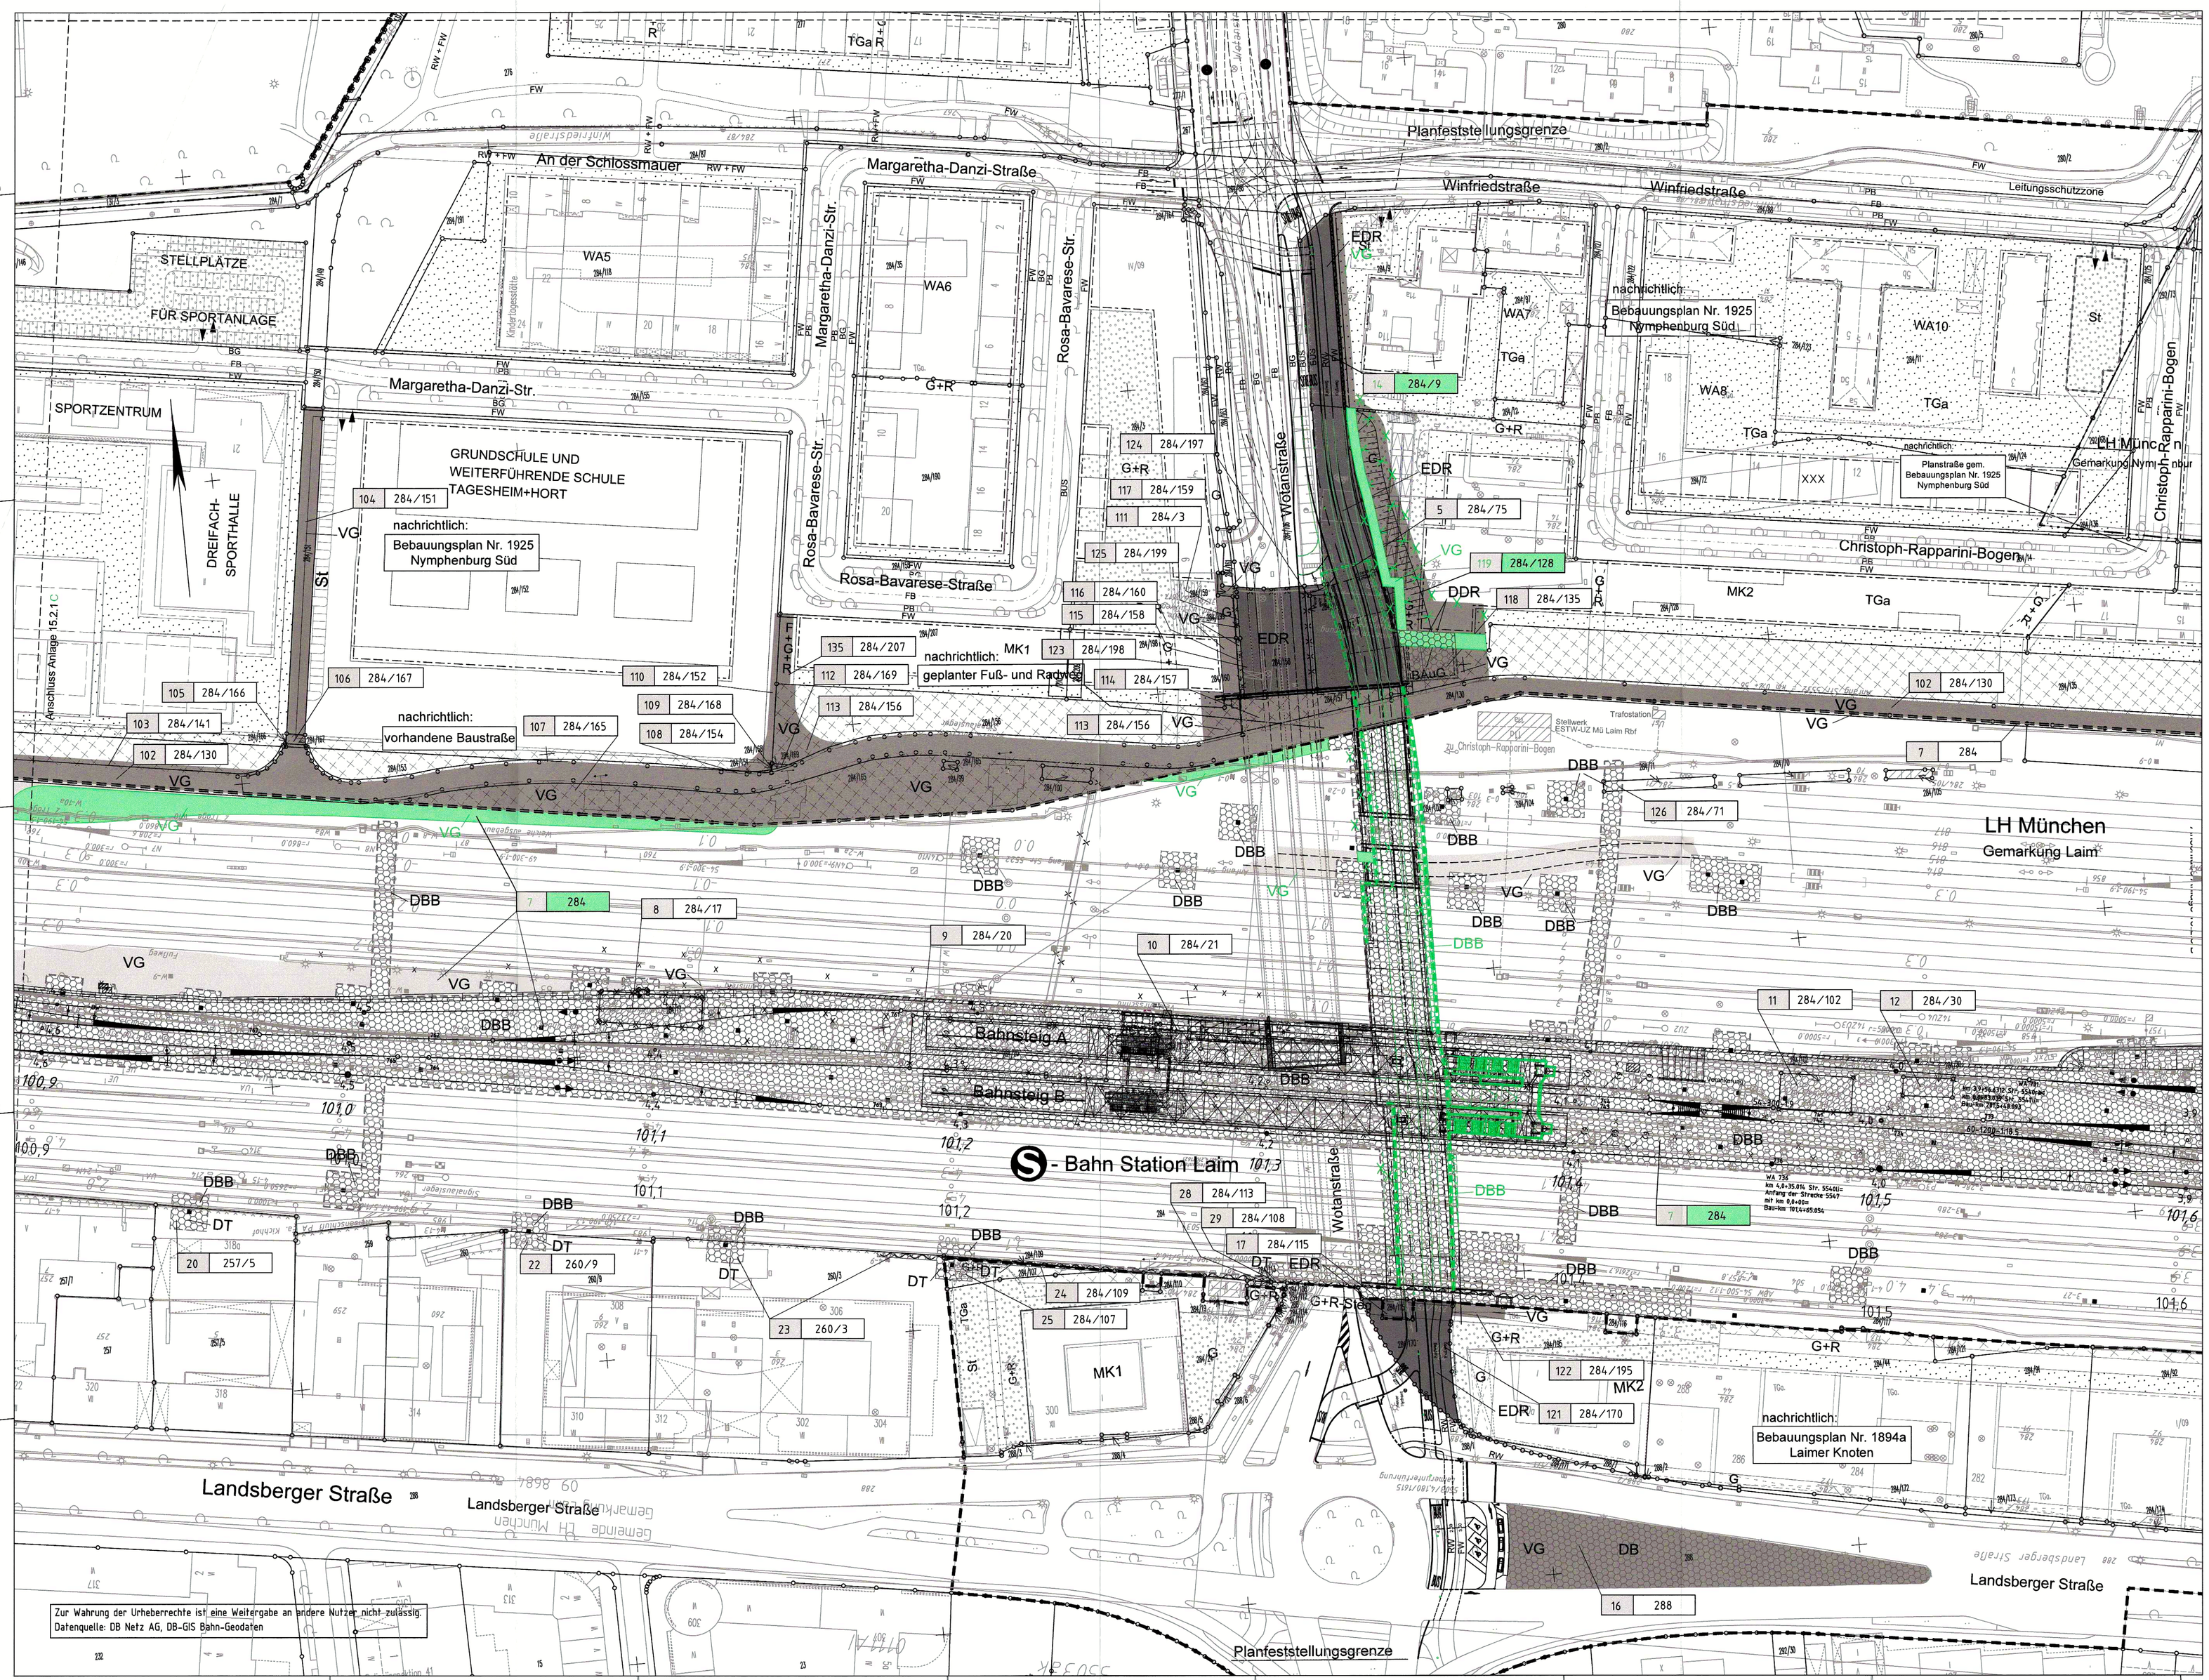

Anlage: 15.2.2C

Planfeststellung gemäß §§ 18, 18d AEG
i.V.m. § 76 Abs.3 VwVfG
am 31.01.2020
Az.: 65113-651pal/004-20188007
Eisenbahn-Bundesamt,
Außenstelle München
Im Auftrag

EISENBAHN-BUNDESAMT · AUSSENSTELLE MÜNCHEN

Unterlage zur 4. Planänderung

Nr.	Änderung / Ergänzung	Datum	Name / Stelle

Planstatus / Prüfaufdaten

Verwendung und Planwerk

Planfeststellung PFA 1
Grunderwerbsplan
Bau-km 100,8+93 - 101,6+05

Bauherr / Auftraggeber
DB NETZE
DB Netz AG, Regionalbereich Süd
Richelstraße 3, 80634 München
Tel. 089 / 1308-0

Bauherr / Auftraggeber
DB NETZE
DB Station & Service AG
Bahnhofsmanagement München
Bayerstr. 10a, 80335 München, Tel. 089 / 1308-0

Bauherr / Auftraggeber
DB NETZE
DB Energie GmbH
Energieversorgung Süd, Richelstraße 3
80634 München, Tel. 089 / 1308-0

Planersteller:
LAHMEYER MÜNCHEN
Kademiestraße 7, 80799 München
Tel. (089) 381607-0, Fax. (089) 381607-50
e-mail: info@li-muenchen.de, http://www.lahmeyer.de

Auftrags-Nr.:

	Datum	Name
bearb.	25.06.2018	Si
gez.	25.06.2018	Si
gepr.	25.06.2018	Da

Projektverantwortung
DB NETZE
DB Netz AG
Regionalbereich Süd (Kretschmer)
Großprojekt 2. S-Bahn-Stammstrecke München
Arnulfstr. 27, 80335 München, Tel. 089 / 1308-0
Datum: 03.05.2019 Unterschrift: gez. M. Kretschmer

Planzeichen / - Nr. / Codierungen / AZ
10_4_LAH_XXX_000_XX_PLP_002_b

Maßstab: 1:1000
Format: 0.6 m²

Bauvorhaben:
2. S-Bahn-Stammstrecke München

ggf. weitere Projektdaten zum Bauvorhaben

Höhensystem: Normalhöhen NN
Koordinatensystem: GK - System
Barcode / Ident - Code

Bauwerksnummer			Brückennummer
Strecke	Kilometer	Kennzahl	

Belastungsannahmen
Werkstoffe

Dokument: K:\BV\2\2000\pal\8000master-GE_pl_ua_bv-2018_160003.dwg
zuletzt gespeichert von: Kretschmer
Plotdatum: 06.05.2019