tung
hau / Ingolstadt
ing / Landshut

tung
ng / Augsburg

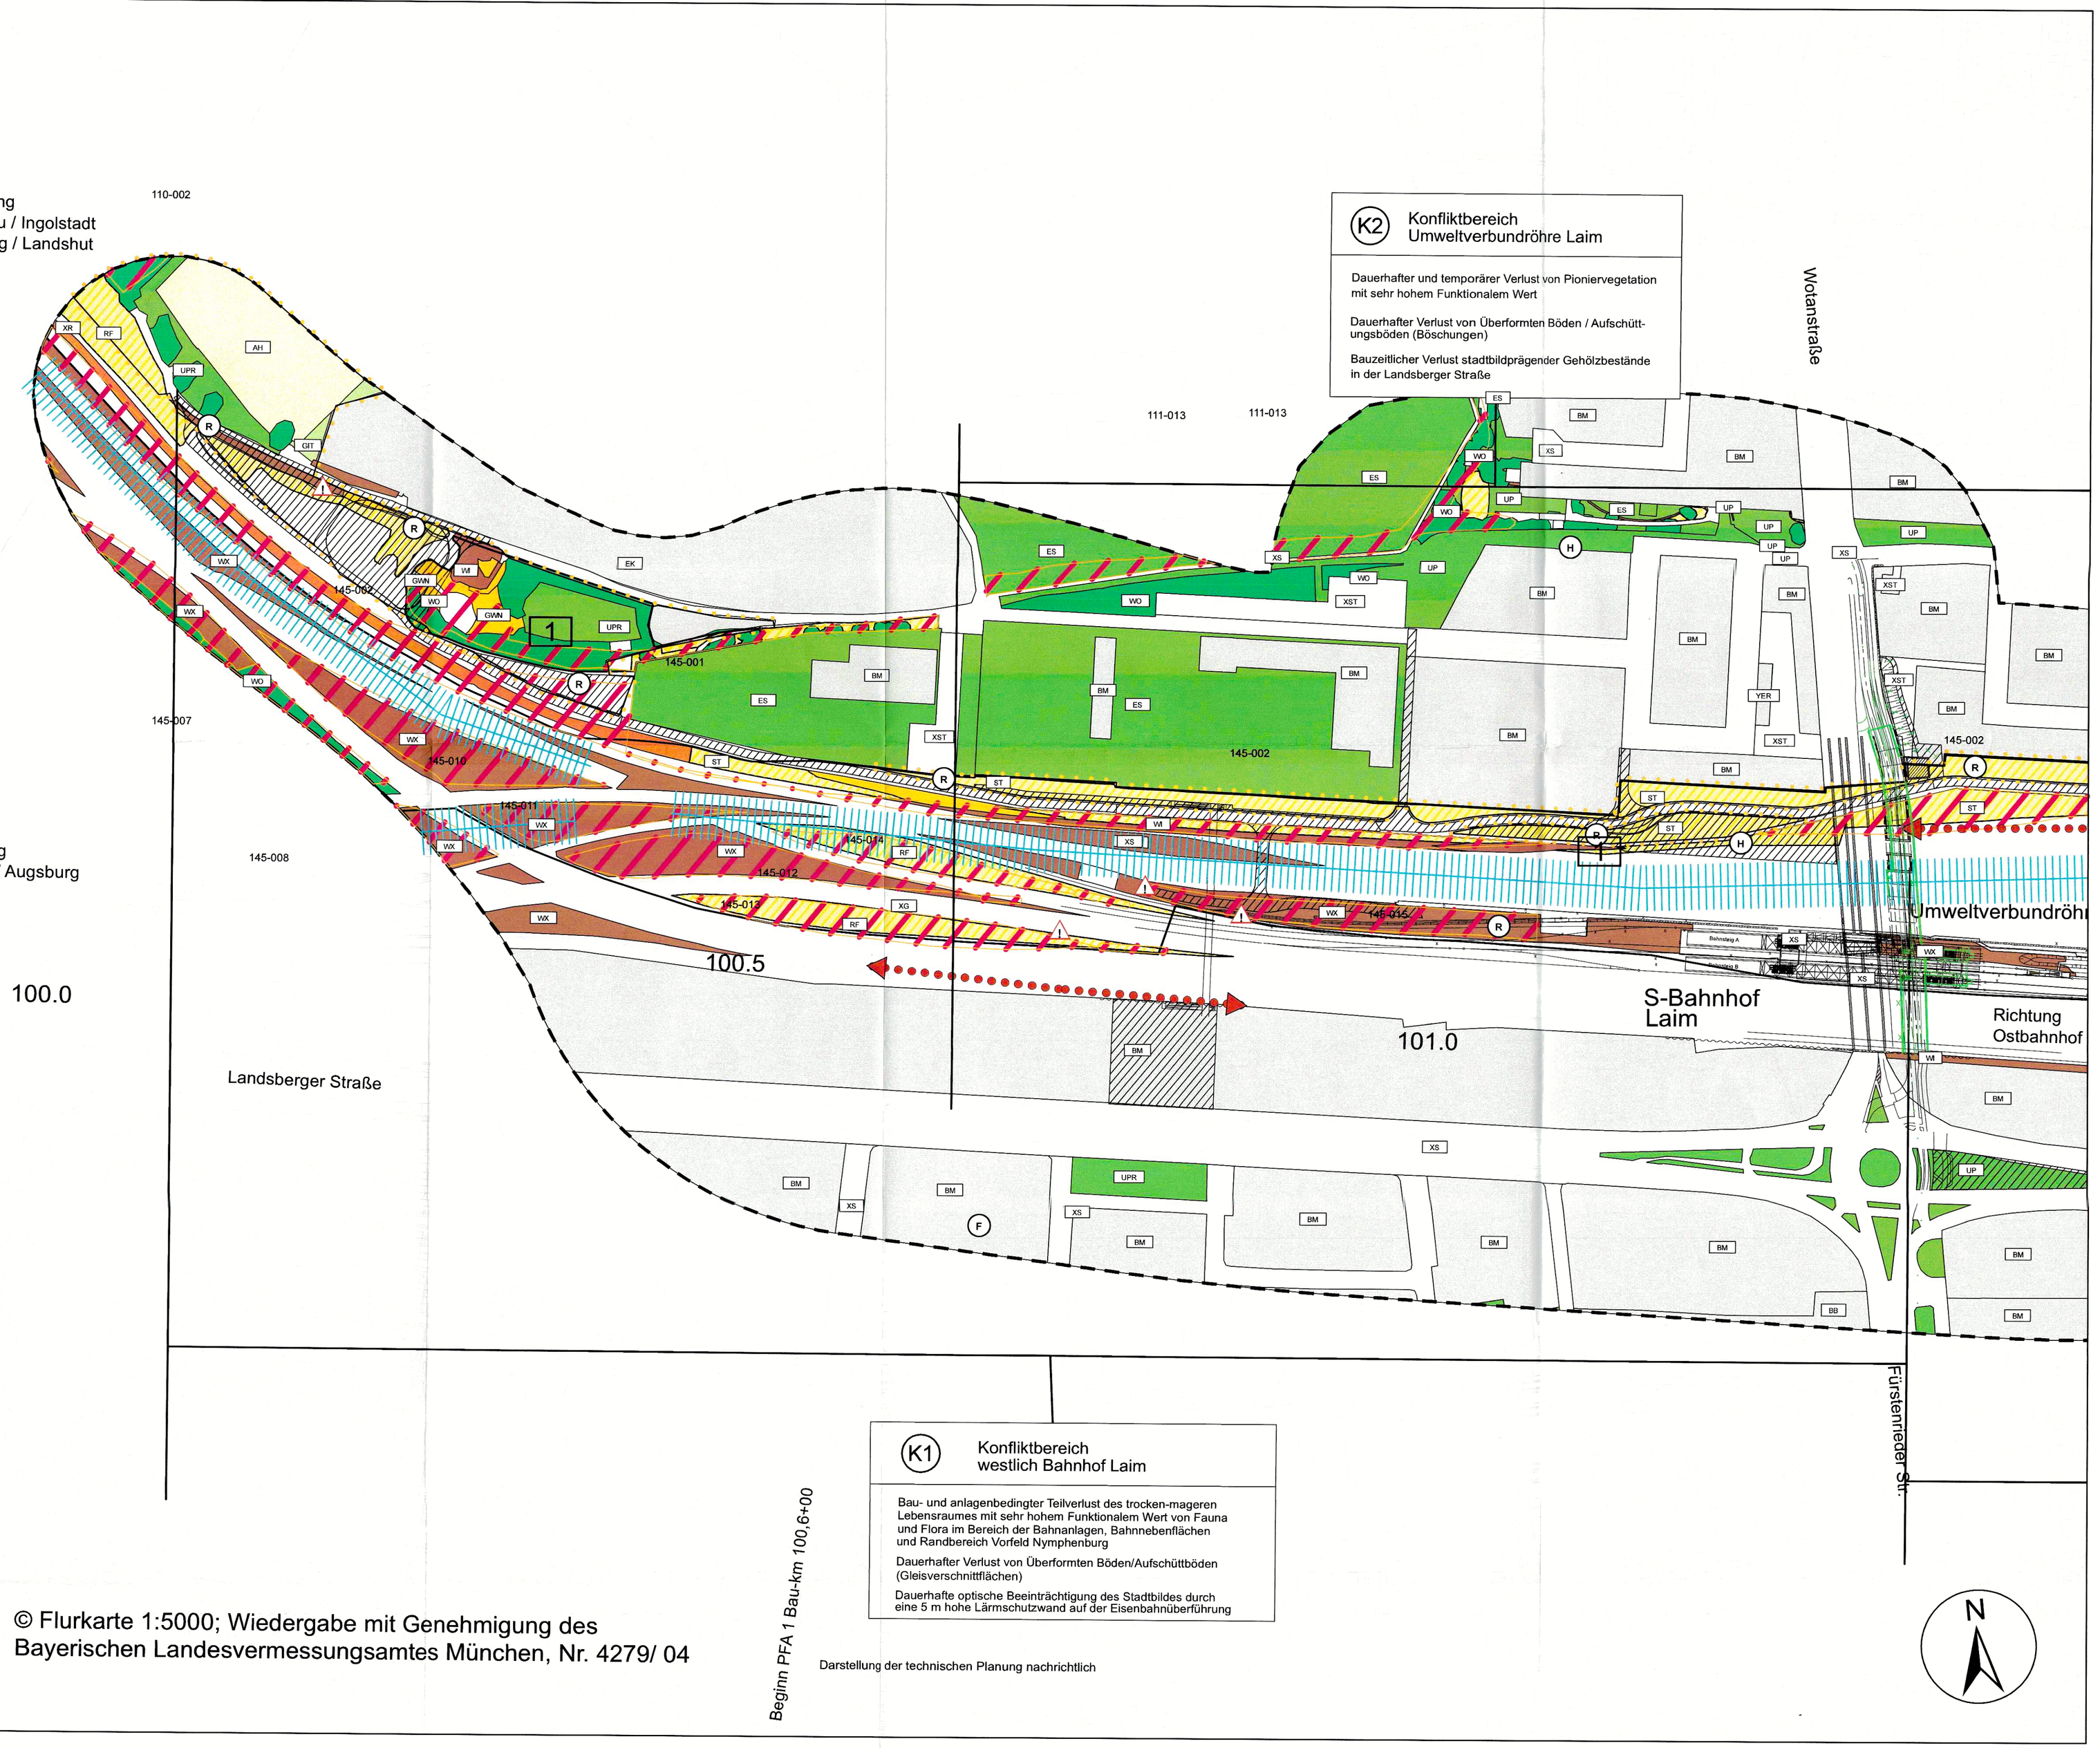

Darstellung der technischen Planung nachrichtlich

© Flurkarte 1:5000; Wiedergabe mit Genehmigung des Bayerischen Landesvermessungsamtes München, Nr. 4279/ 04

Anlage: 16.2.1 C

Planfestgestellt gemäß §§ 18, 18d AEG
i.V.m. § 76 Abs.3 VwVfG
am 31.01.2020
Az.: 65113-651pä/004-2018#007
Eisenbahn-Bundesamt,
Außenstelle München
Im Auftrag

EISENBAHN-BUNDESAMT · AUSSENSTELLE MÜNCHEN

Unterlage zur 4. Planänderung

Nr.	Änderung / Ergänzung	Datum	Name / Stelle	Planstatus / Prüfaufdaten

Verwendung und Planwerk

Planfeststellung PFA 1
Konfliktplan
Bau-km 100,6+00 - 101,5+06

Bauherr / Auftraggeber	Bauherr / Auftraggeber	Bauherr / Auftraggeber
DB NETZE	DB NETZE	DB NETZE
DB Netz AG, Niederlassung Süd Richelstraße 3, 80634 München Tel. 089 / 1308-0	DB Station & Service AG Bahnhofsmanagement München Bayerstr. 10a, 80335 München, Tel. 089 / 1308-0	DB Energie GmbH Energieversorgung Süd, Richelstraße 3 80634 München, Tel. 089 / 1308-0

Planersteller:
ifuplan
Amalienstr. 79
80799 München
Tel. 089 / 3074975-0
Email: mail@ifuplan.de

Auftrags-Nr.:

	Datum	Name
bearb	06/2018	ks / ifuplan
gez.	06/2018	fro / ifuplan
gepr.	06/2018	fro / ifuplan

Projektverantwortung
DB NETZE
DB Netz AG
Regionalbereich Süd (24/04/19)
Großprojekt 2. S-Bahn-Stammstrecke München
Arnulfstr. 27, 80335 München, Tel. 089 / 1308-0
Datum: 28.02.2019 Unterschrift: gez. i.V. Kretschmer

Planzeichen / - Nr. / Codierungen / AZ
10_4_ifu_XXX_701_XX_PLP_301_a

Maßstab:	Bauvorhaben:	Höhensystem
1:2.500	2. S-Bahn-Stammstrecke München	Normalhöhen NN
Format: 852 x 594		Koordinatensystem GK-System

ggf. weitere Projektdaten zum Bauvorhaben

Barcode / Ident - Code

Bauwerksnummer			Brückennummer
Strecke	Kilometer	Kennzahl	

Belastungsannahmen

Werkstoffe