

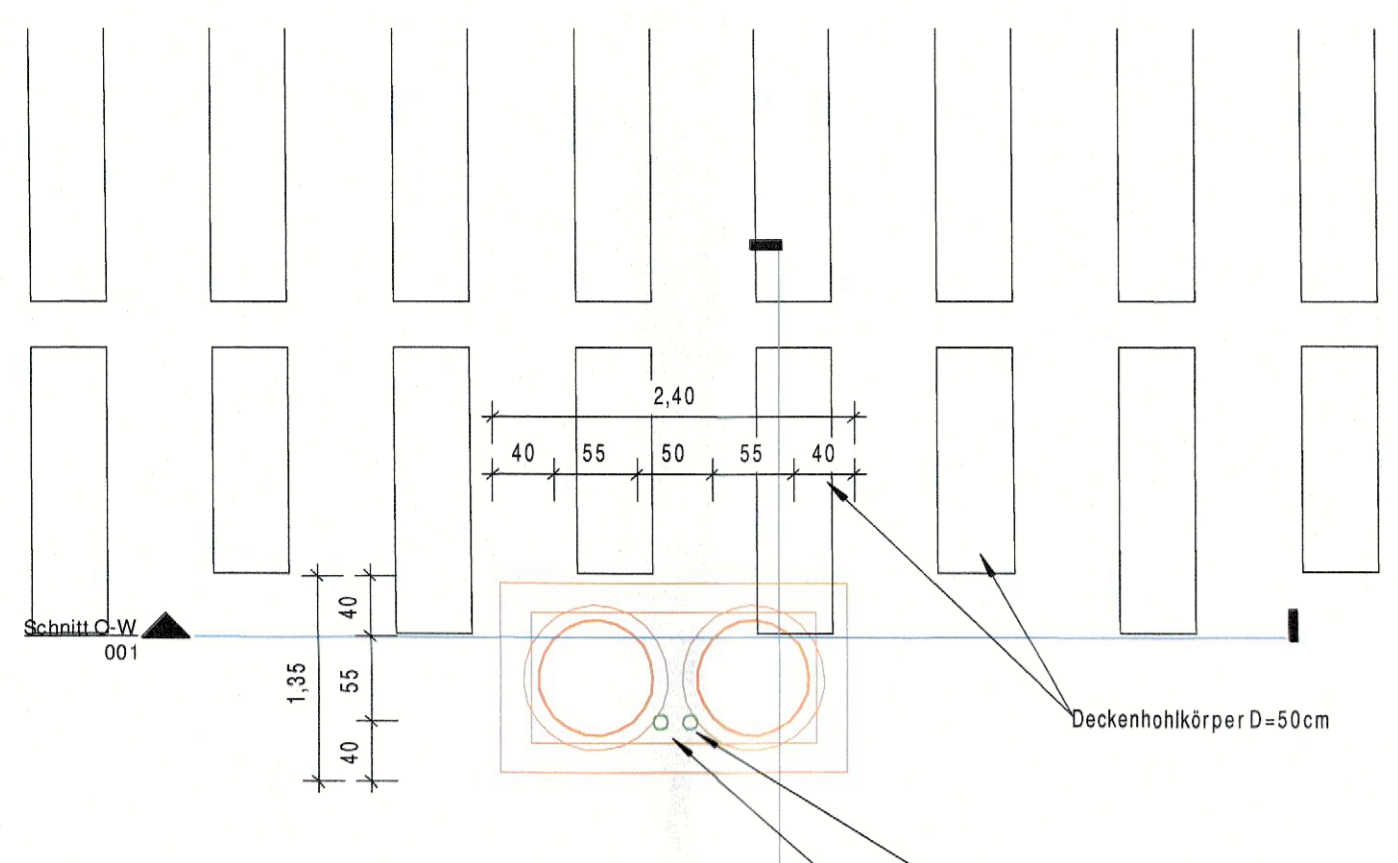


U. Helbig 8.10.17
K. Gerschke


Abw. von Planfeststellung gem. § 19 AEG
U. v. 8/17 Abs. 2 VAWG
genehmigt am 22.11.2017
Nr. 17/100-3020/17
Eisenbahn-Bundesamt,
Außenstelle München
in Auftrag
Terner

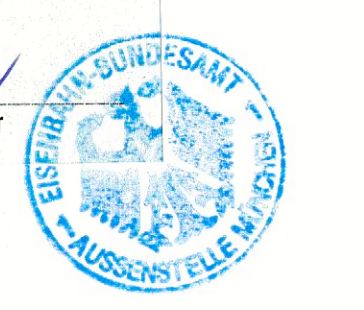


Grundriss
M 1 : 50

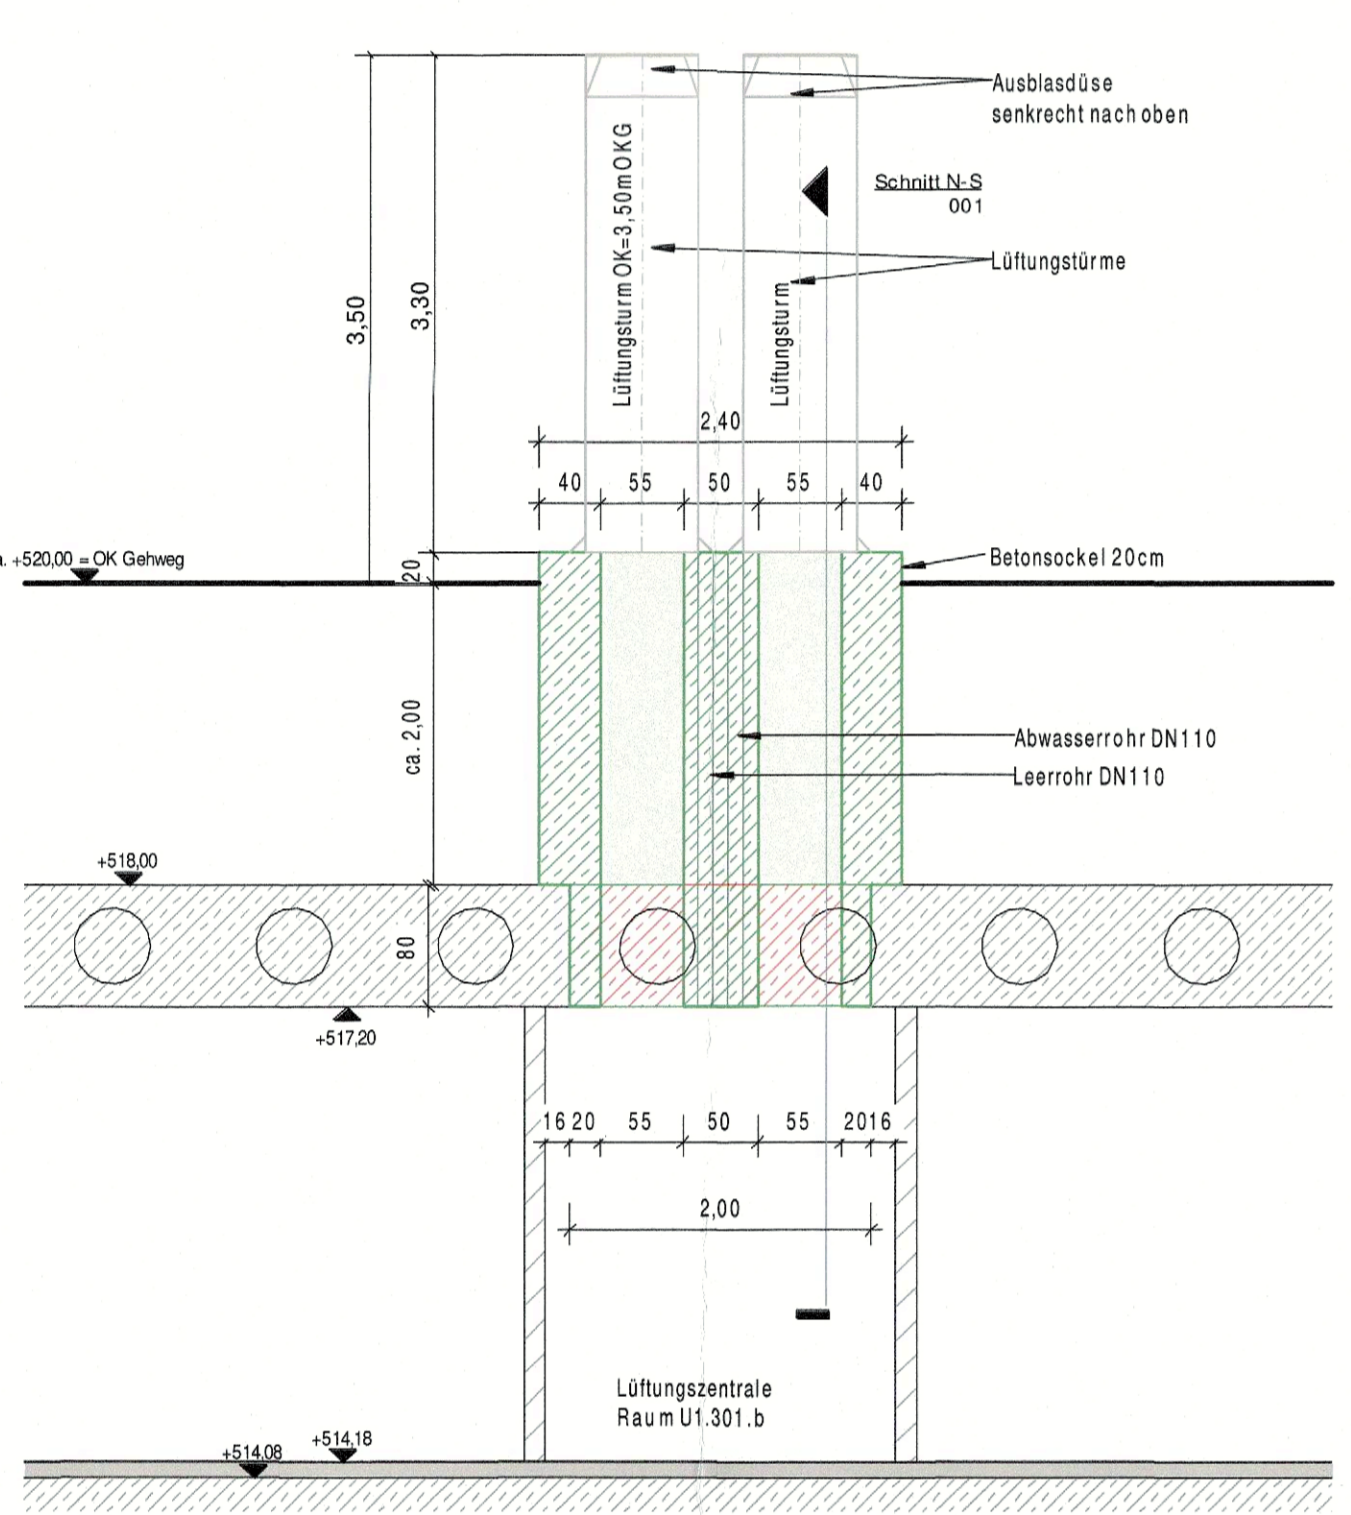

Schnitt O - W
M 1 : 50

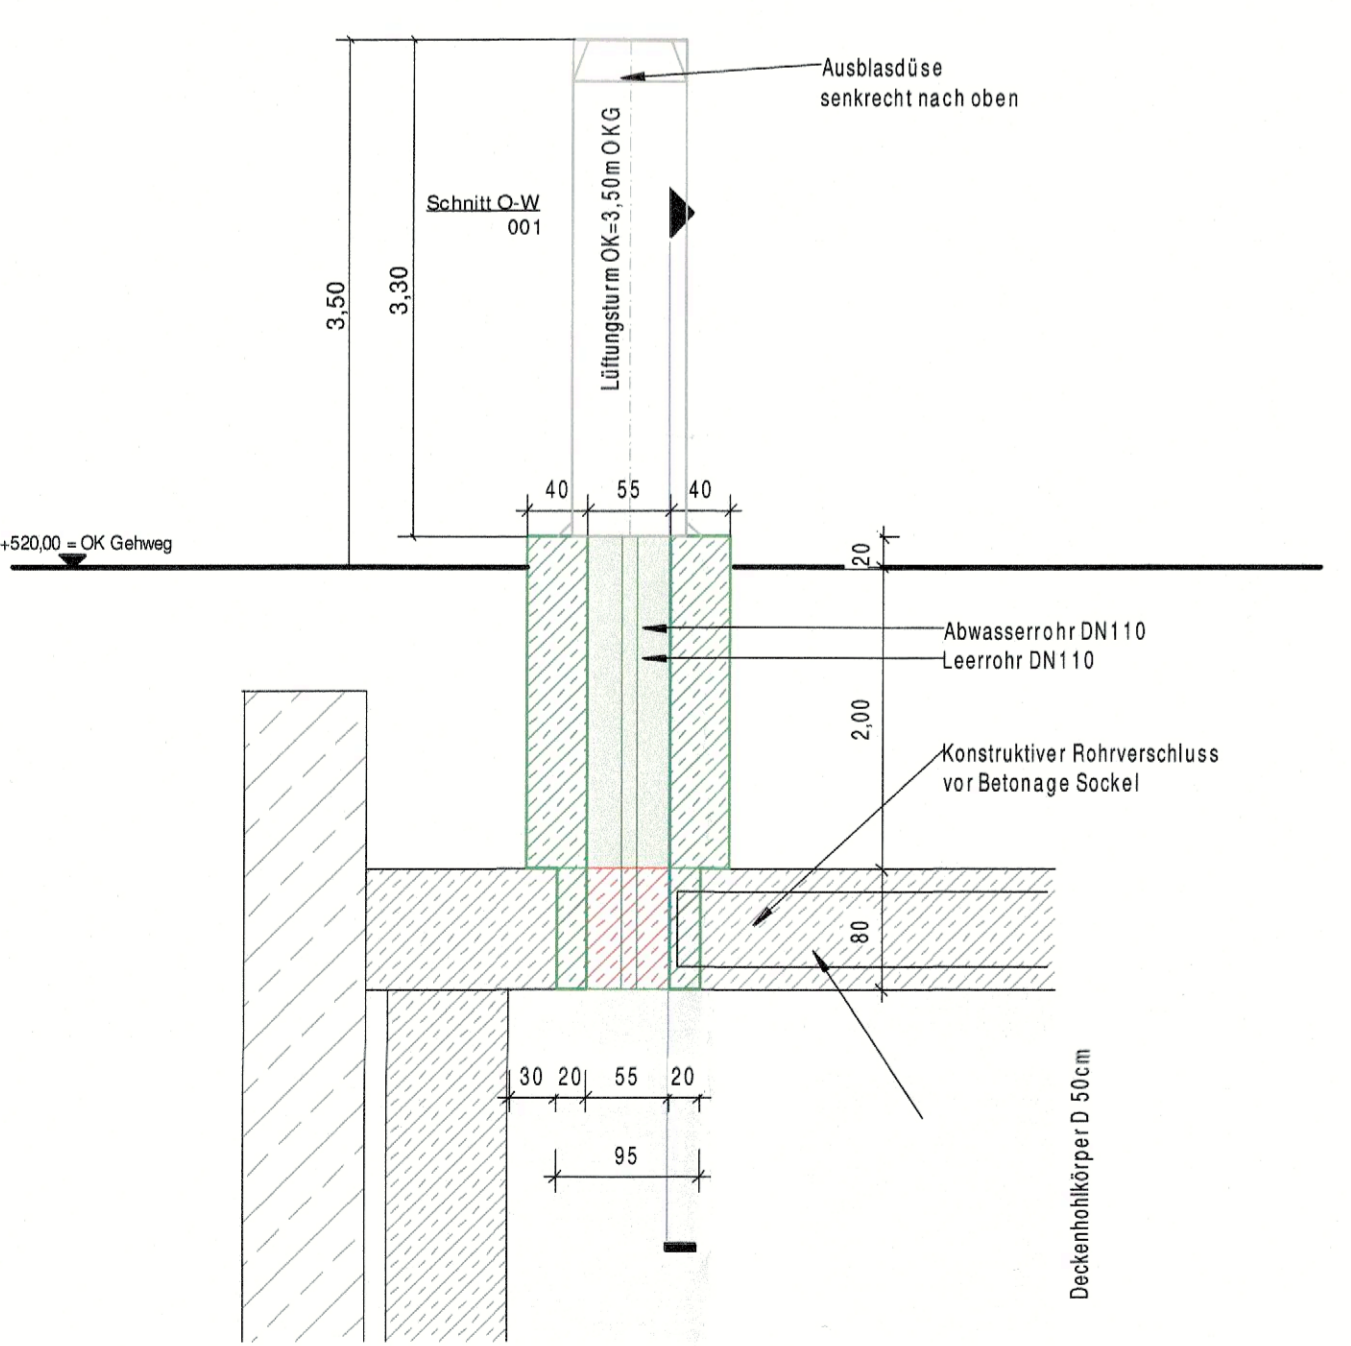


Schnitt N - S
M 1 : 50

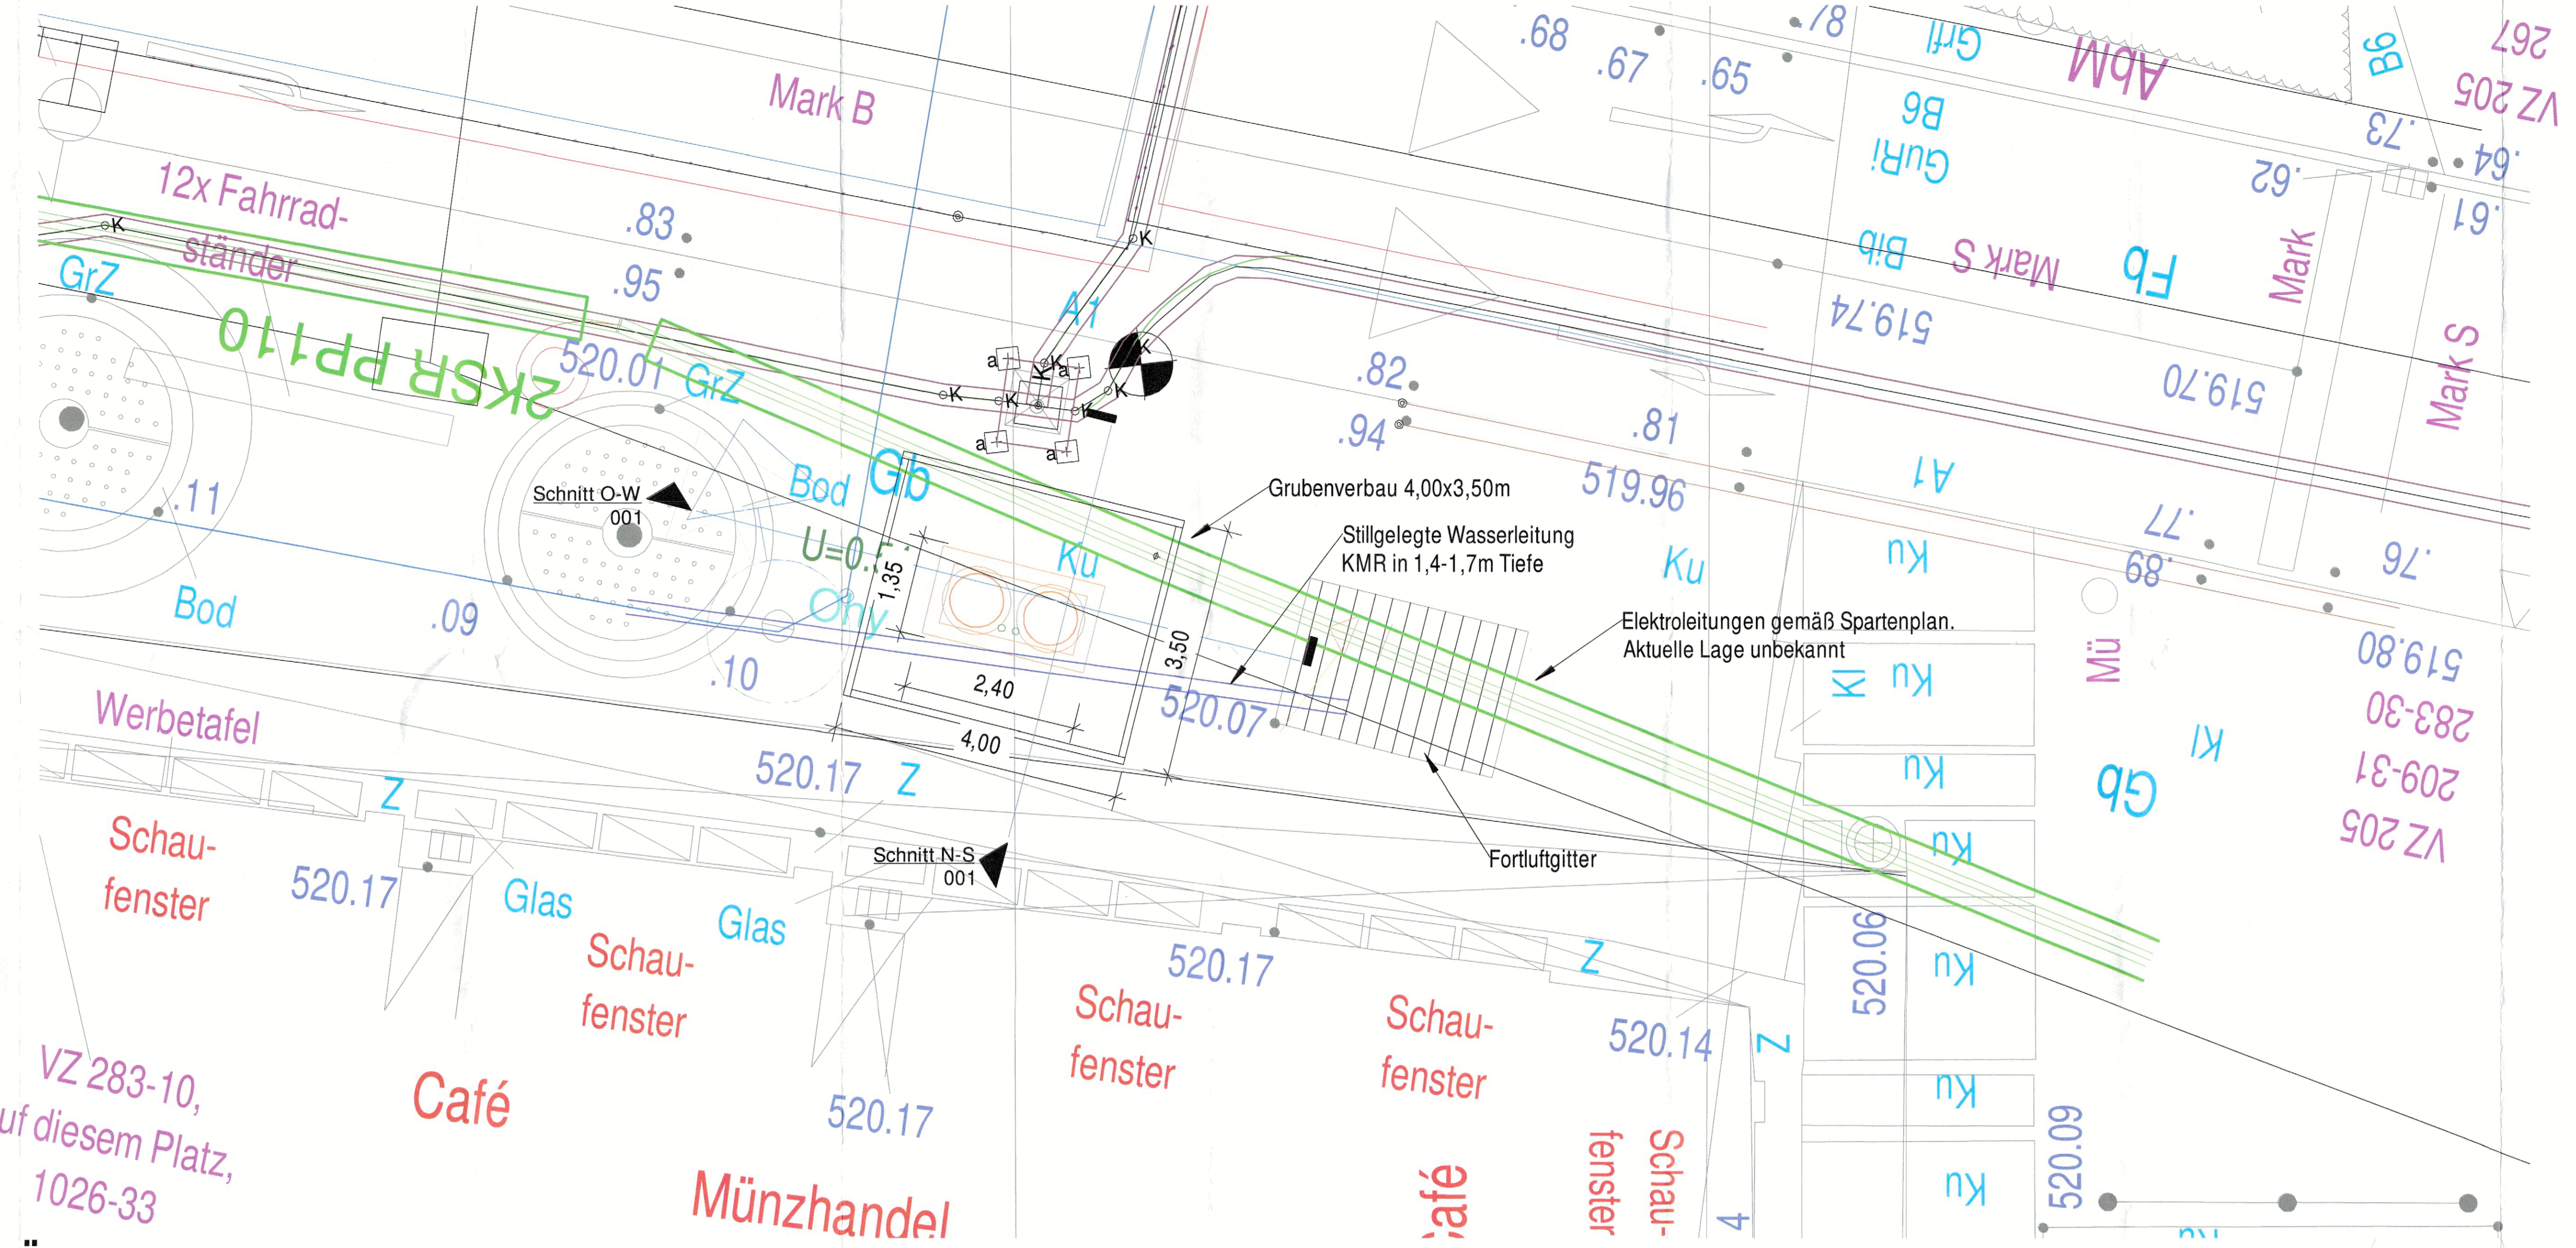


VZ 283-10,
auf diesem Platz,
1026-33


Übersicht
M 1 : 50

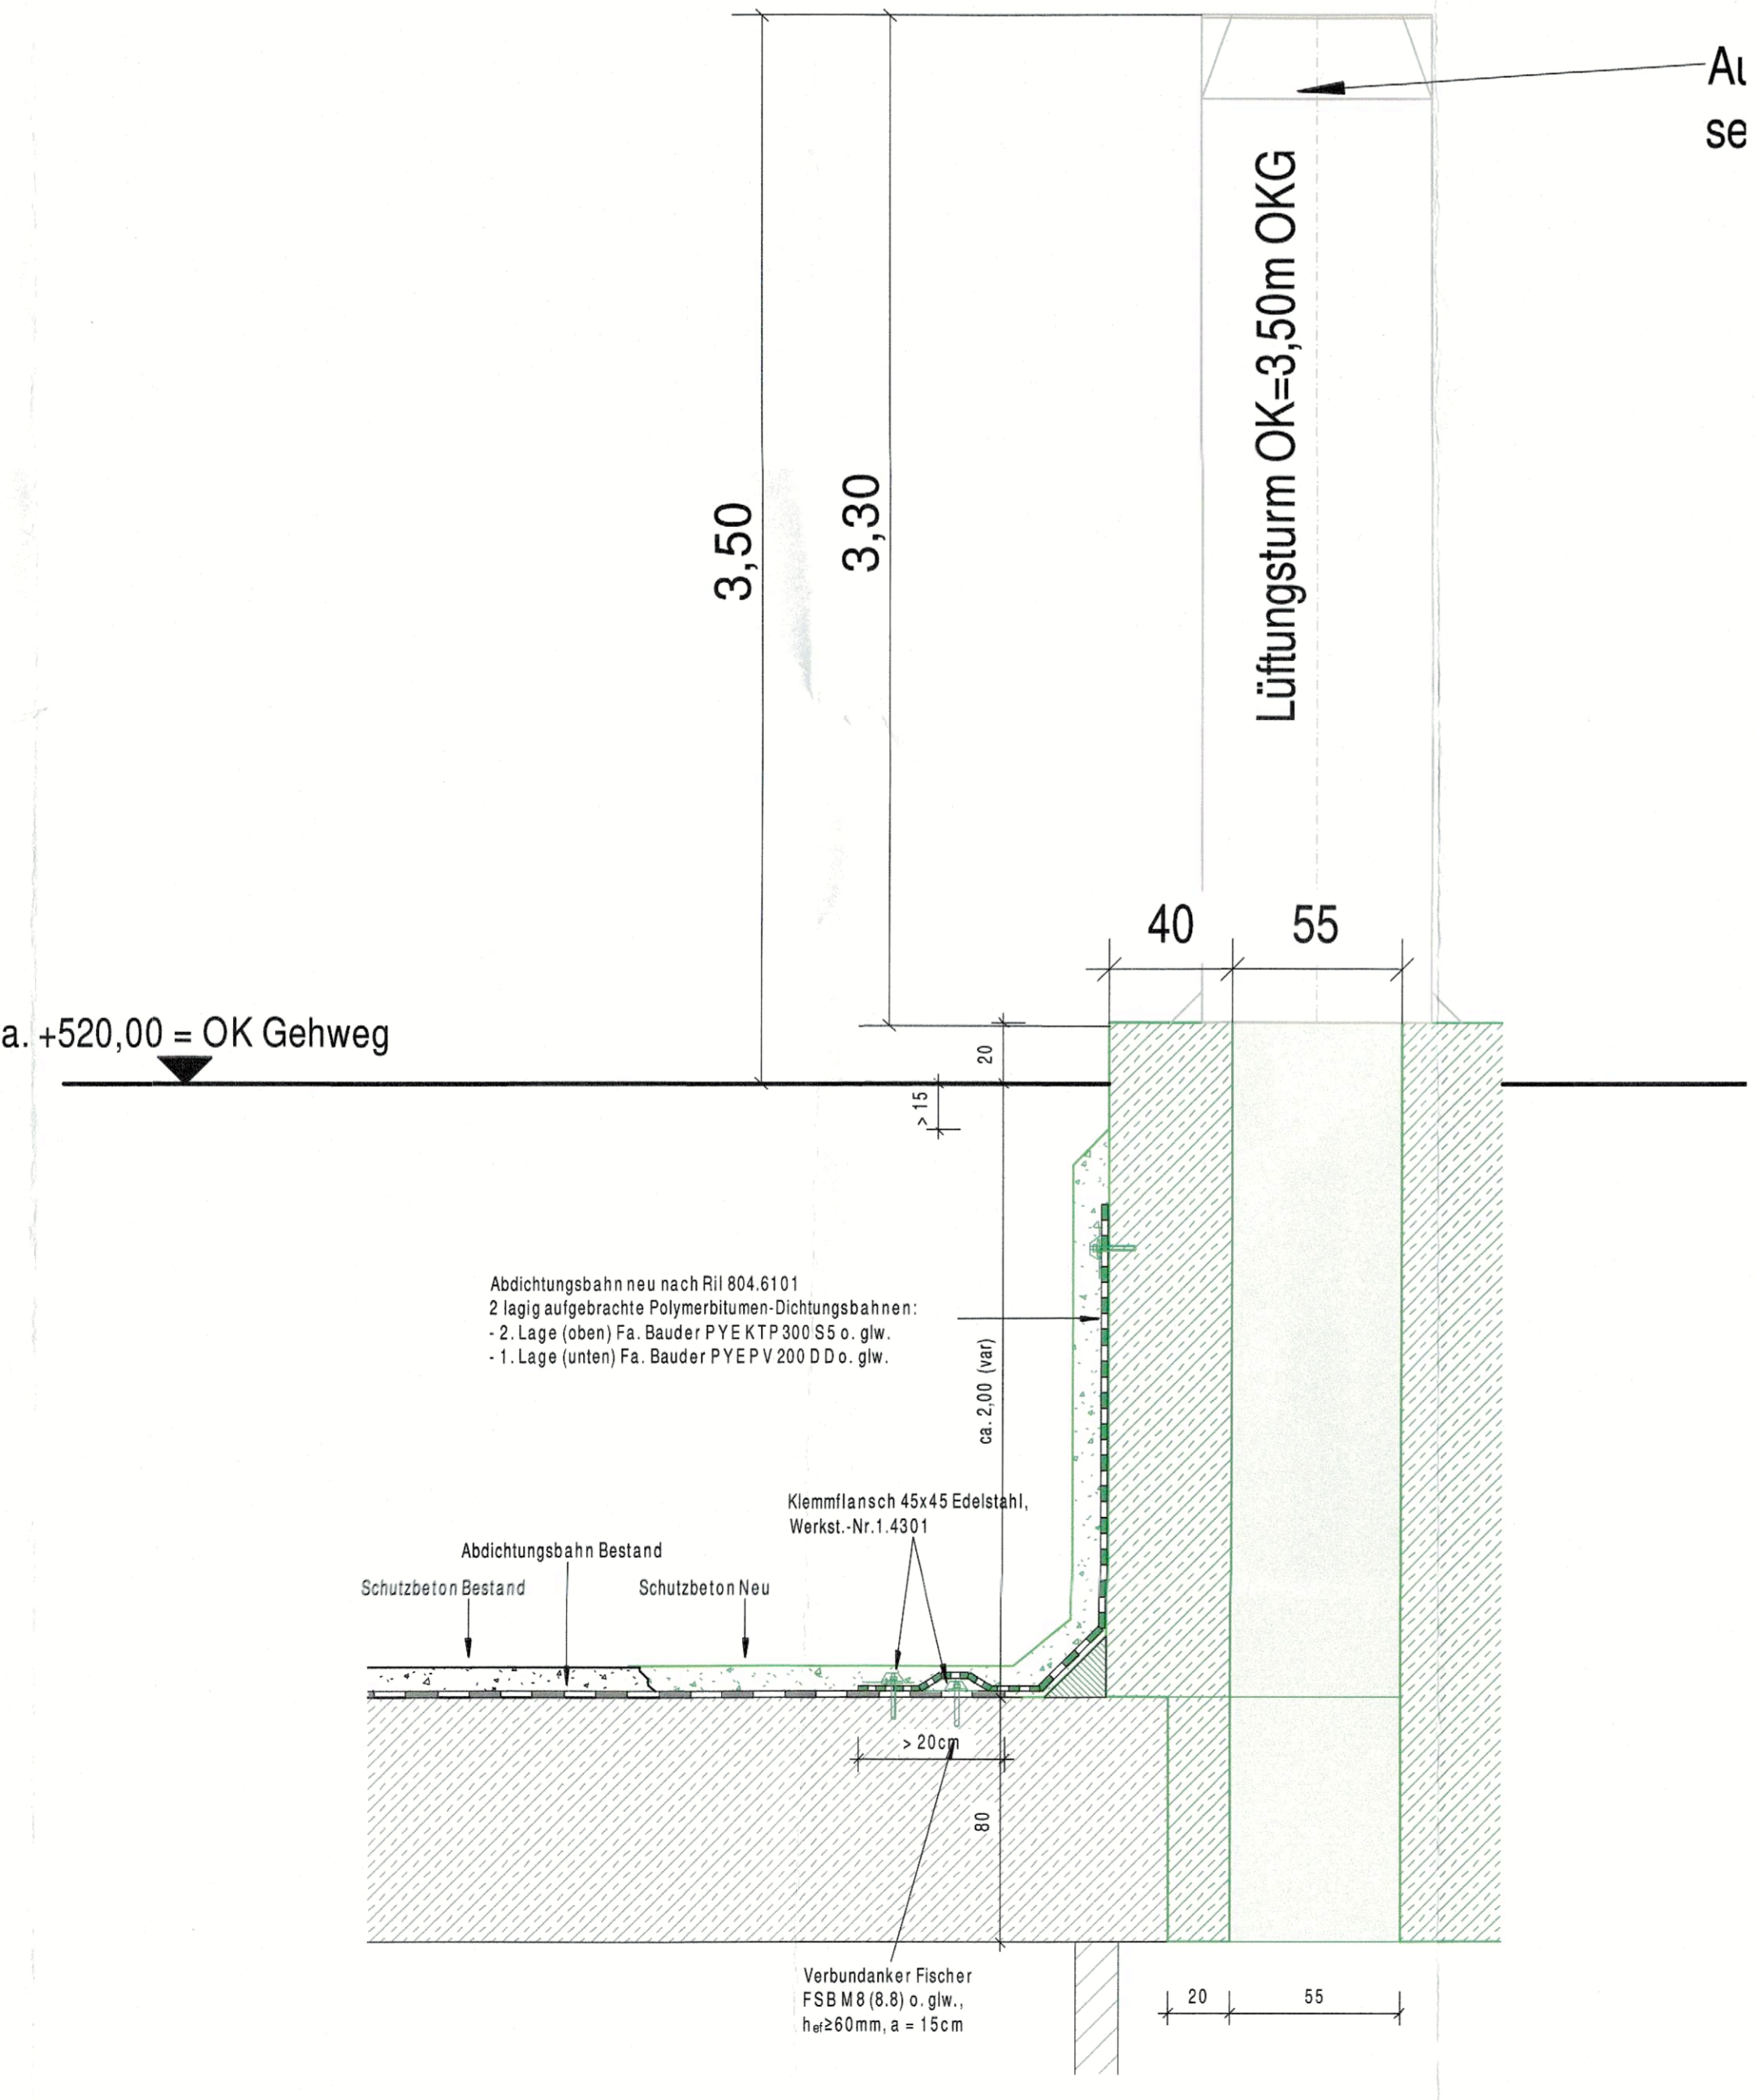

Detail Abdichtung
M 1 : 20

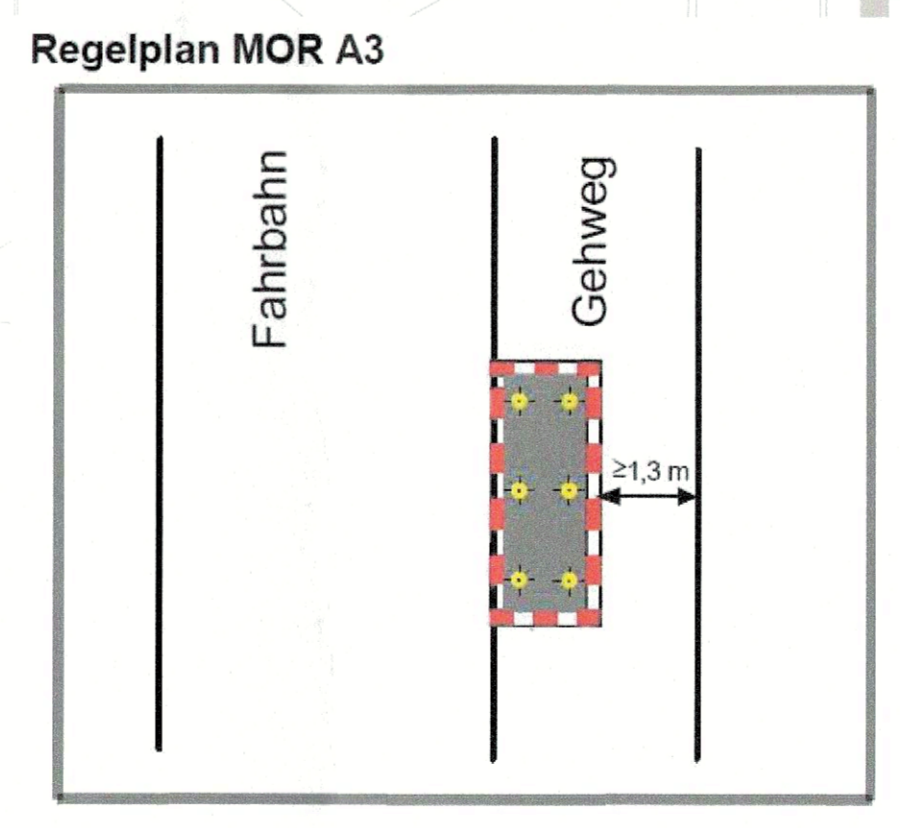

BE und Aufstellfläche Lüftungstürme
M 1 : 100

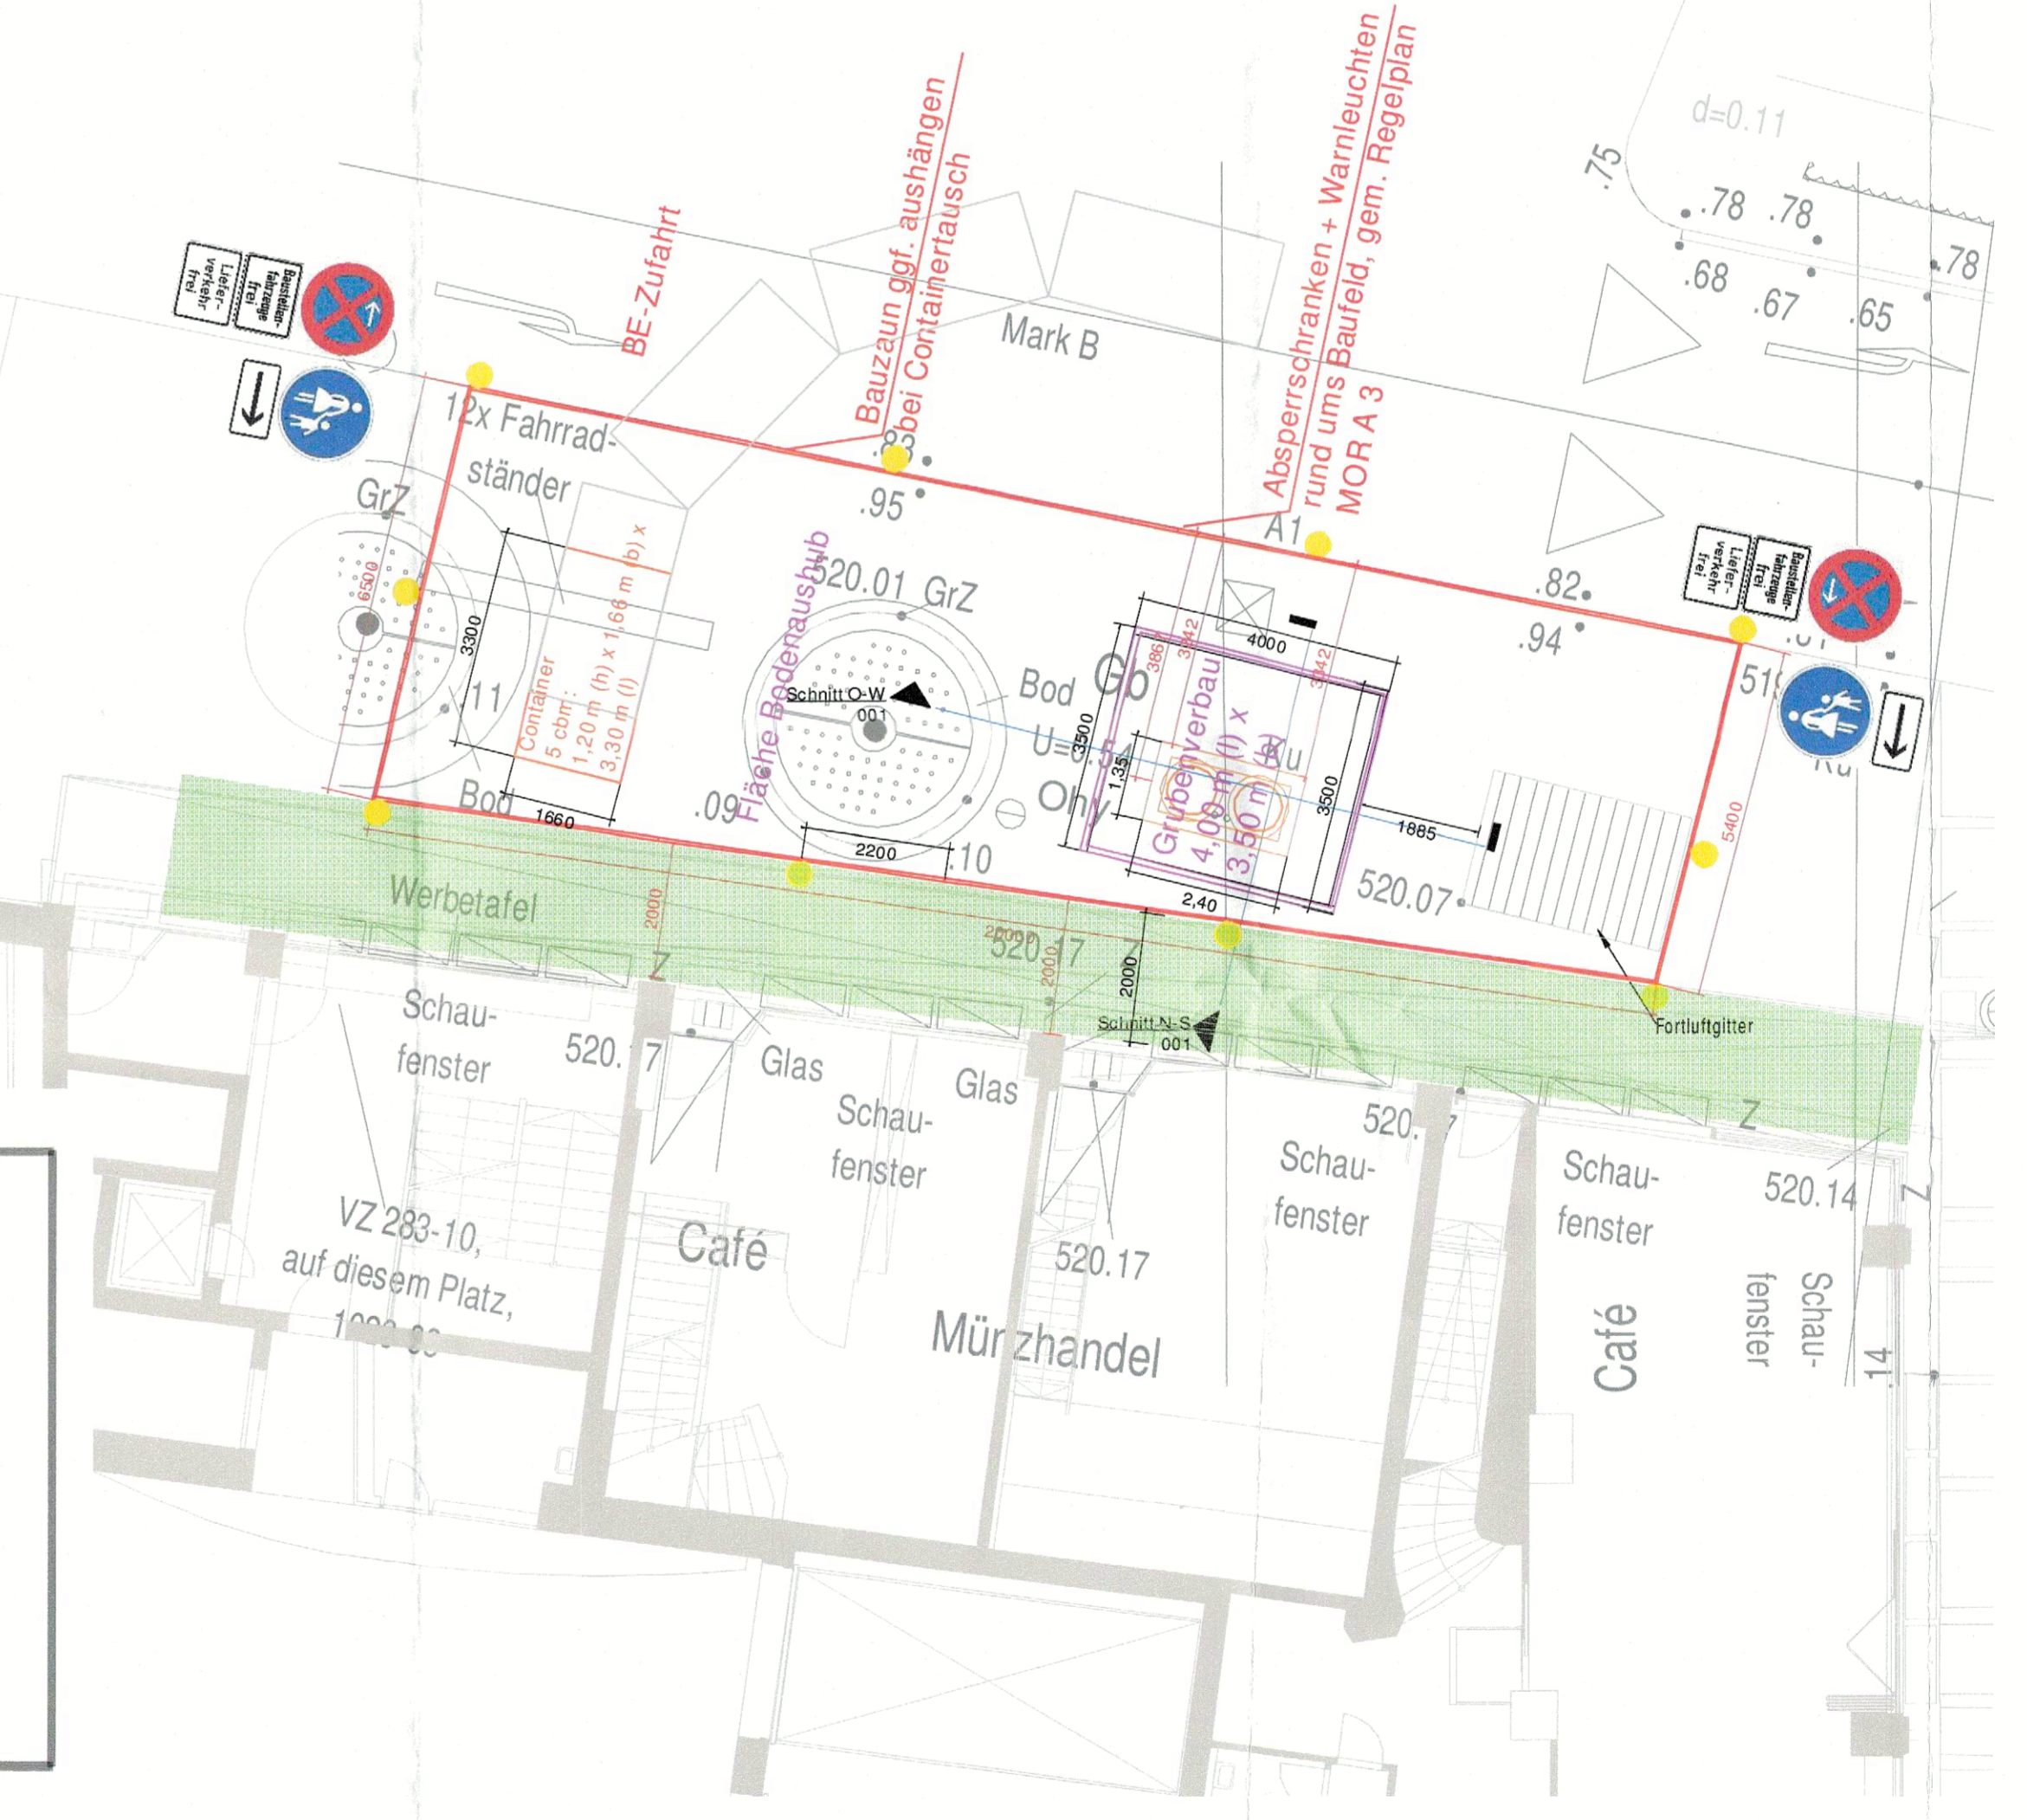

Legende Schalpan (gilt nicht für die Übersicht):

- Stahlbeton C35/45 XC3, XD3, XF4, WA
- Schutzbeton C30/37, XC3, XD3, XF4, WA
- Bestand
- Neubau
- Abbruch
- Planung Dritter
- Höhenkote für OK Rohbau im Grundriss
- Höhenkote für OK Fertig im Grundriss
- Höhenkote für OK und UK Rohbau im Grundriss
- Höhenkote für OK Rohbau im Schnitt
- Höhenkote für OK Ausbau im Schnitt

Hinweis:
- Angegebenen Maße sind Rohbaumaße

DARSTELLUNG	KURZ-ZEICHEN	ERKLÄRUNG
		Bauzaun 2,20m verschraubt und mit Sichtschutz
		Grubenverbau
		freier Gehweg
		Container Bauschutz 5m²
		Radius Containerfahrzeug
		Warmluchten
		Bestand
		Neubau
		Abbruch
		E-WD Wanddurchbruch
		E-BD Bodendurchbruch
		E-DD Deckendurchbruch