

**Systemplan Fluchtwege**  
Darstellung unmaßstäblich


Anlage: 7.3.1 C

**Richtung Laim**

ca. 640 m von Tunnelportal bis Bahnsteigbegrenzung HP Hirschgarten

**HAUPTAST**

GLEIS 200  
GLEIS 100

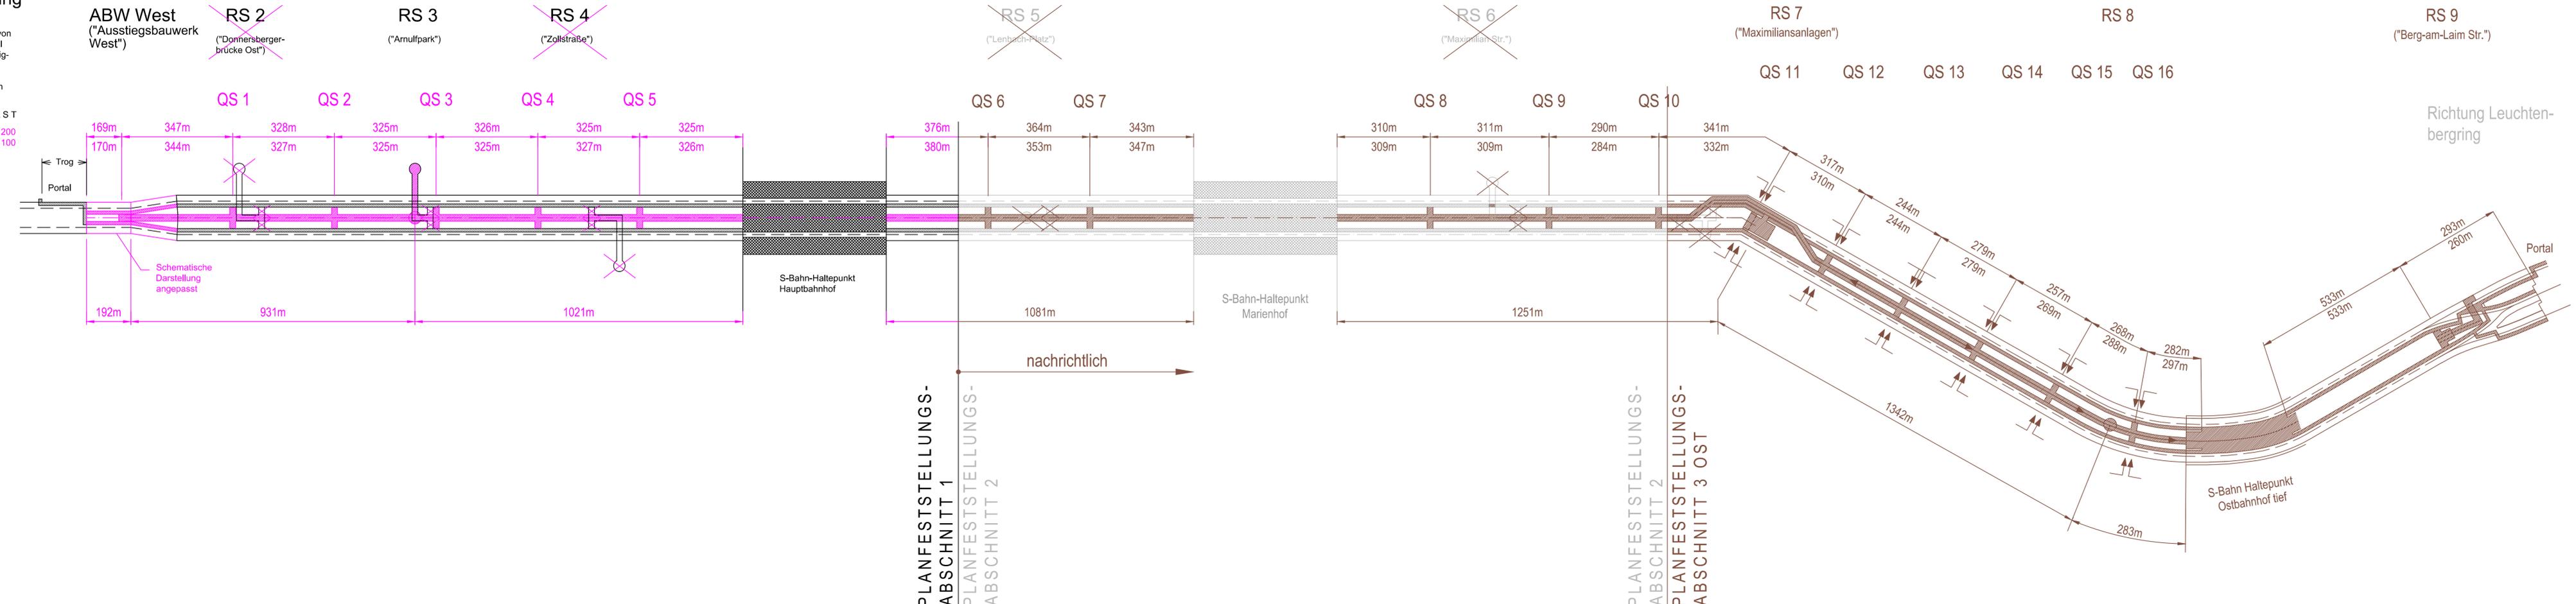

**Legende:**

- Planfestgestellte Planung einschließlich abgeschlossene Planänderungen
- 6. Planänderung
- Planfestgestellte Planung in angrenzenden Planfeststellungsabschnitten
- Planungen aus laufenden Planänderungsverfahren in angrenzenden Planfeststellungsabschnitten

**Unterlage zur 6. Planänderung**

Nr.	Änderung / Ergänzung	Datum	Name / Stelle	Planstatus / Prüflaufdaten

**Planfeststellung PFA 1 Systemplan Fluchtwege**

<b>Bauherr / Auftraggeber</b> <b>DB NETZE</b> DB Netz AG, Regionalbereich Süd Richelstraße 3, 80634 München Tel. 089 / 1308-0	<b>Bauherr / Auftraggeber</b> <b>DB NETZE</b> DB Station & Service AG Bahnhofsmanagement München Bayerstr. 10a, 80335 München, Tel. 089 / 1308-0	<b>Bauherr / Auftraggeber</b> <b>DB NETZE</b> DB Energie GmbH Energieversorgung Süd, Richelstraße 3 80634 München, Tel. 089 / 1308-0
---	--	--

<b>Planersteller:</b> atelier 4d, BPR, FLP, VÖSSING, sweco, SSF Ingenieure	<b>Auftrags-Nr.:</b> 
	Datum:
	Name:

<b>Vorhabenträger</b> <b>DB NETZE</b> DB Netz AG Großprojekt 2, S-Bahn-Stammstrecke München Arnulfstr. 27, 80335 München, Tel. 089 / 1308-0	<b>Planzeichen / - Nr. / Codierungen / AZ</b> <b>G01_ILFxx_7.3.1</b>
---	---

<b>Maßstab:</b> -	<b>Bauvorhaben:</b> <b>2. S-Bahn-Stammstrecke München</b>	<b>Höhensystem</b> DHHN 12
<b>Format:</b> 0,40 m²		<b>Koordinatensystem</b> DHDN
ggf. weitere Projektdaten zum Bauvorhaben		<b>Barcode / Ident - Code</b>
<b>Strecke</b>	<b>Bauwerksnummer</b> Kilometer      Kennzahl	<b>Brückennummer</b>
		<b>Belastungsannahmen</b> Werkstoffe