


# GRUNDRISS EBENE -6 (BAHNSTEIGEBENE) (+479,96 m ü.NN)

M = 1:500

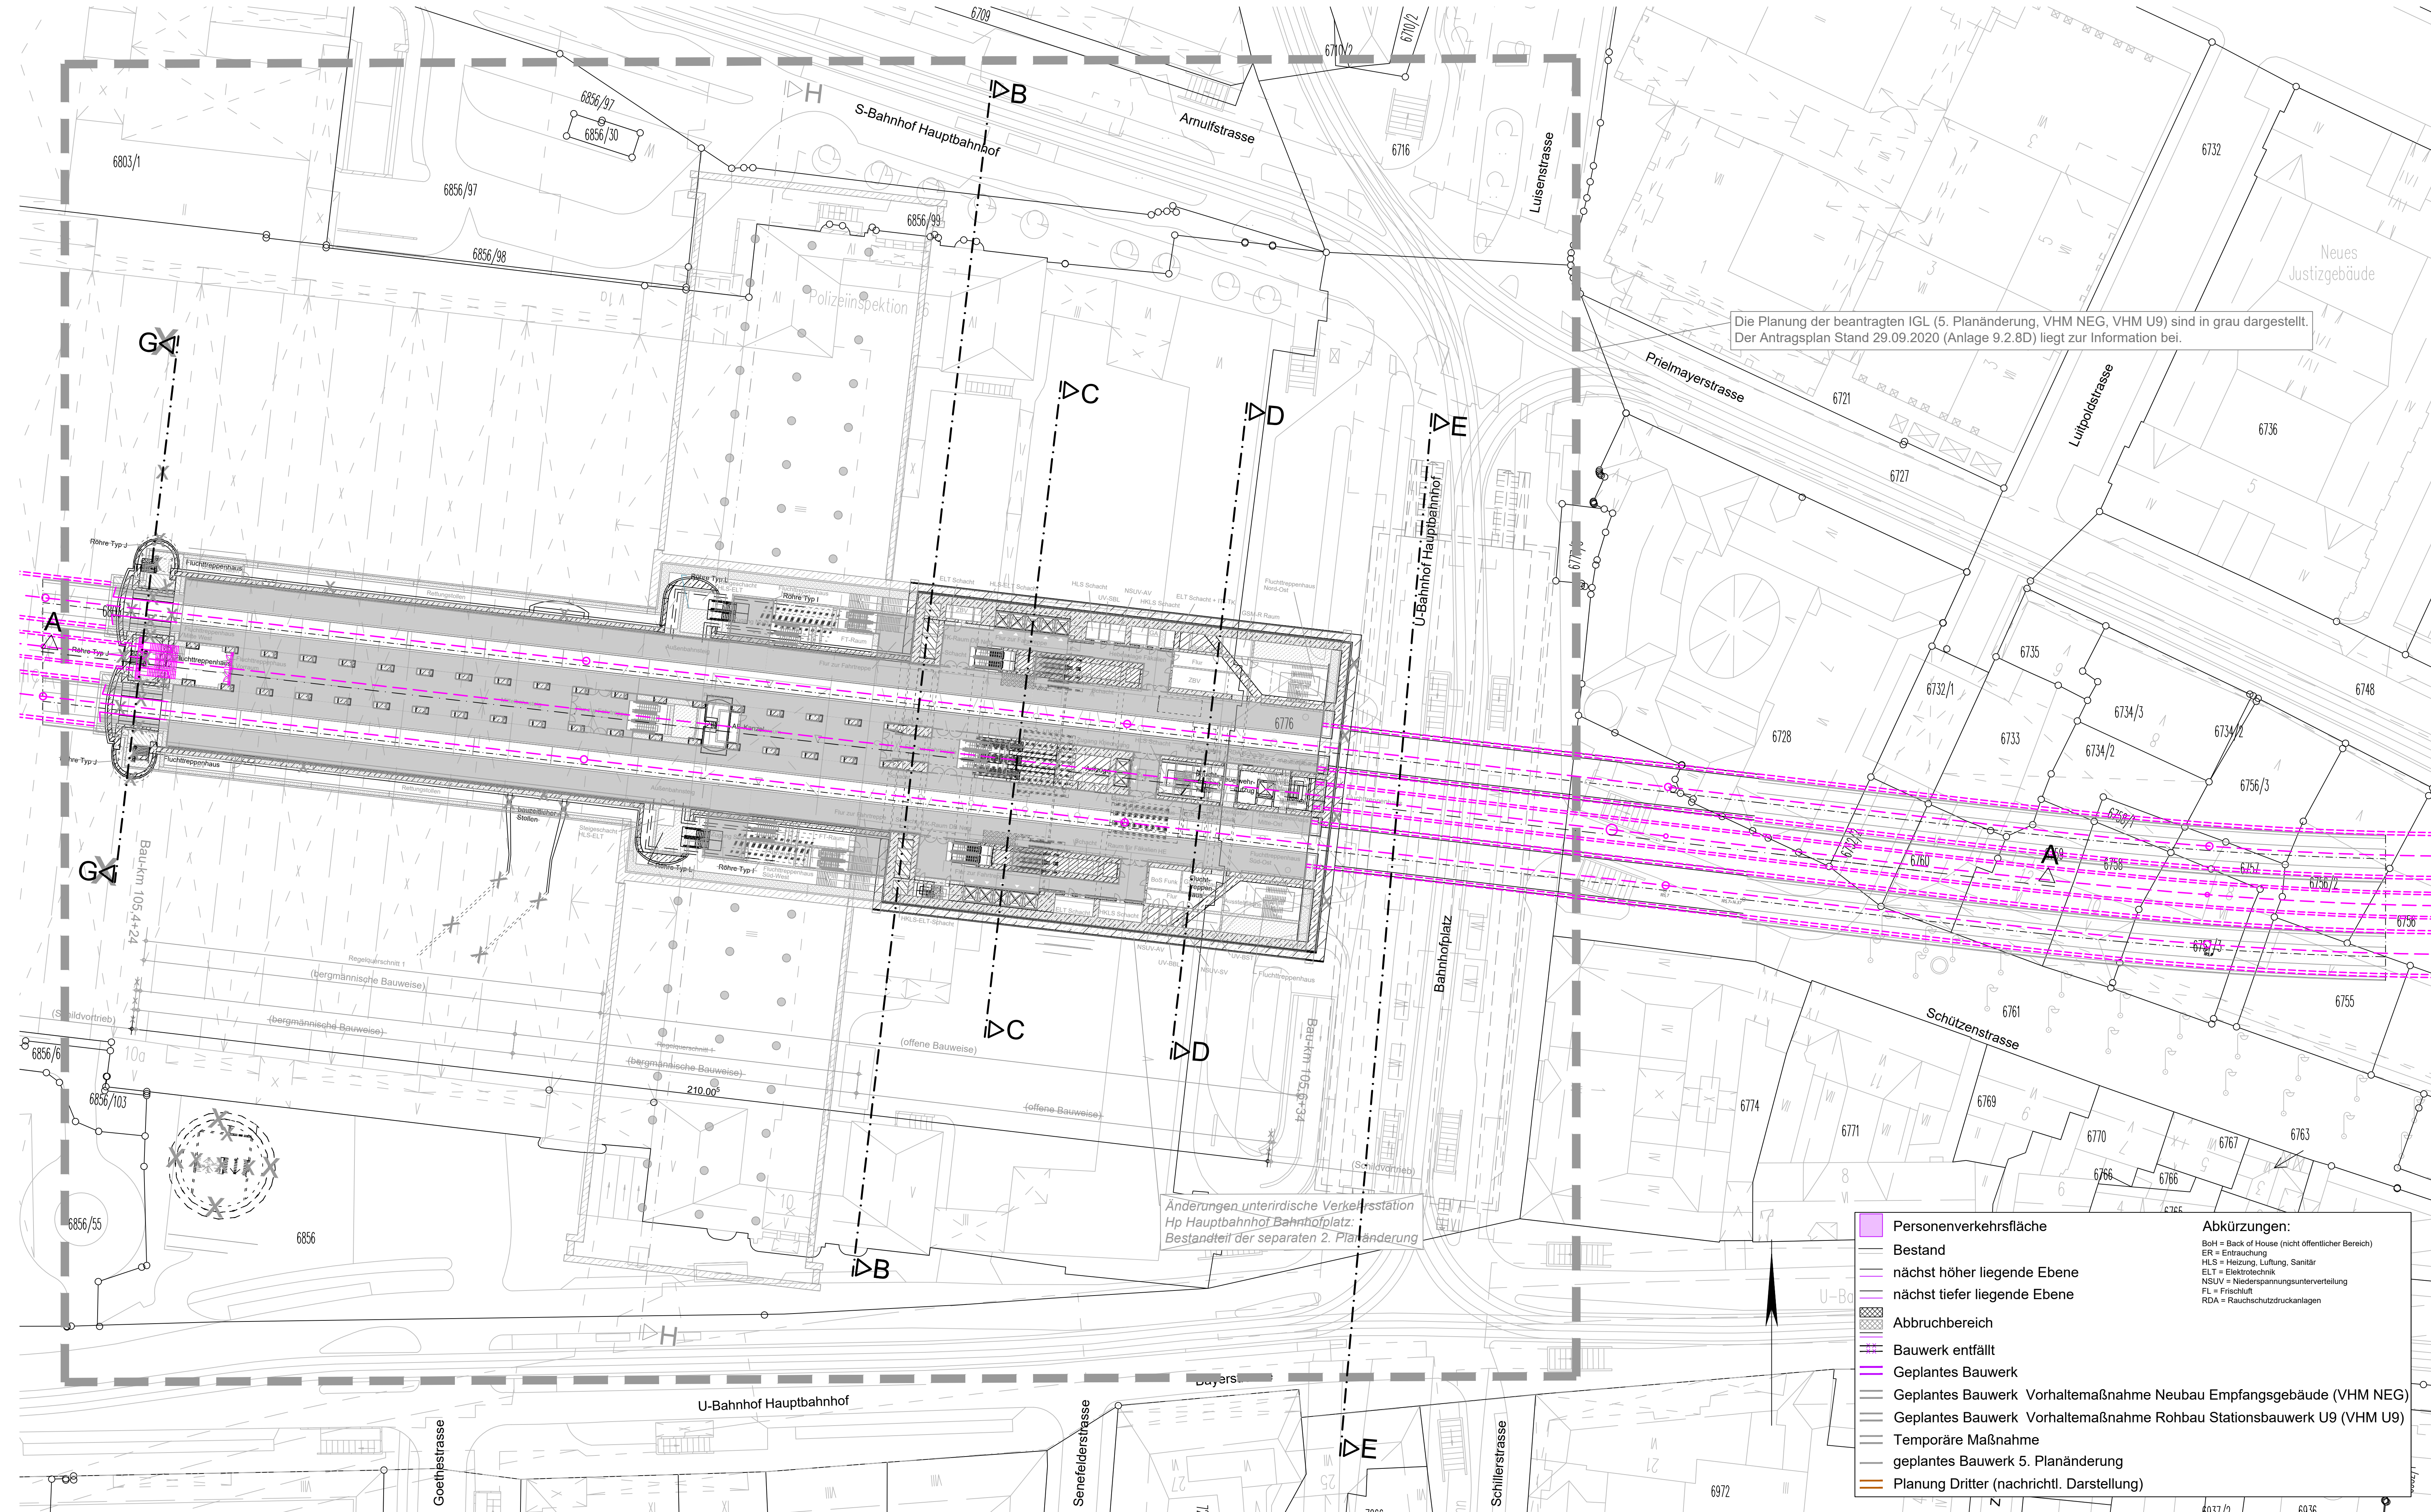

Höhenangabe  
±0.0 m = 521.0 müNN

Anlage: 9.2.8

zugehörige Pläne:	
Anlage: 9.2.9E	Station Bf Hauptbahnhof - Längsschnitt A-A
Anlage: 9.2.10D	Station Bf Hauptbahnhof - Querschnitte B-B / C-C
Anlage: 9.2.11E	Station Bf Hauptbahnhof - Querschnitte D-D / E-E
Anlage: 9.2.18	Station Bf Hauptbahnhof - Querschnitt H-H

## Unterlage zur 6. Planänderung

Nr.	Änderung / Ergänzung	Datum	Name / Stelle	Planstatus / Prüfdaten
e				
d				
c				
b				

Verwendung und Planwerk		Planfeststellung PFA 1 Hp Hauptbahnhof Bahnhofplatz, Grundriss Ebene -6 (Bahnsteigebene) Bau-km 105,4+24 - 105,6+34	
Bauherr / Auftraggeber	<b>DB NETZE</b>	Bauherr / Auftraggeber	<b>DB NETZE</b>
<small>DB Netz AG, Regionalbereich Süd Richterstraße 3, 80634 München Tel. 089 / 1308-0</small>		<small>DB Station&amp;Service AG Bahnhofmanagement München Bayerstr. 10a, 80335 München, Tel. 089 / 1308-0</small>	
Plansteller:	<small>atelier 4d 21.06.2021</small>	<small>BPR 21.06.2021</small>	<small>VÖSSING sweco 21.06.2021</small>
Projektverantwortung	<b>DB NETZE</b>	Datum:	21.06.2021
<small>DB Netz AG Regionalbereich Süd Großprojekt 2, S-Bahn-Stammstrecke München Arnulfstr. 27, 80335 München, Tel. 089 / 1308-0</small>		Name:	ALM
Maßstab:	1:500	gezeichnet:	ALM
Format:	0,63 m <sup>2</sup>	geprüft:	MLU
ggf. weitere Projektdaten zum Bauvorhaben		Planzeichen / - Nr. / Codierungen / AZ	
Strecke	Bauwerksnummer	Kennzahl	Brückennummer
			Belastungsannahmen
			Werkstoffe

**Abkürzungen:**

- BH = Back of House (nicht öffentlicher Bereich)
- ER = Entrauchung
- HL = Heizung, Lüftung, Sanitär
- ELT = Elektrotechnik
- NSUV = Niederspannungsunterverteilung
- FL = Frischluft
- RDA = Rauchschutzdruckanlagen

**Legende:**

- Personenverkehrsfläche
- Bestand
- nächst höher liegende Ebene
- nächst tiefer liegende Ebene
- Abbruchbereich
- Bauwerk entfällt
- Geplantes Bauwerk
- Geplantes Bauwerk Vorhaltemaßnahme Neubau Empfangsgebäude (VHM NEG)
- Geplantes Bauwerk Vorhaltemaßnahme Rohbau Stationsbauwerk U9 (VHM U9)
- Temporäre Maßnahme
- geplantes Bauwerk 5. Planänderung
- Planung Dritter (nachrichtl. Darstellung)

01.06.2021  
 02.06.2021  
