

Planfestgestellt am 22.12.2023
 gem. § 18 AEG, § 76 Abs. 3 VwVfG
 Az. 651pa/005-2019#029
 Eisenbahn-Bundesamt,
 Außenstelle München
 Im Auftrag *[Signature]*
 Turner



Unterlage zur 1. Tektur der 6. Planänderung

Nr.	Änderung / Ergänzung	Datum	Name / Stelle	Planstatus / Prüfdaten
C	6. Planänderung 1. Tektur	26.10.2023	psu	
B	3. Planänderung 3. Tektur	16.11.2022	psu	
a	3. Planänderung 1. Tektur	15.12.2021	psu	
A	6. Planänderung	19.06.2021	psu	


Verwendung und Planwerk
Planfeststellung PFA 1
Maßnahmenplan
Bau-km 104,3+71 - 105,0+09

Aufgestellt:	Bauherr / Auftraggeber	Bauherr / Auftraggeber	Bauherr / Auftraggeber
	DB NETZE	DB NETZE	DB NETZE
	DB Netz AG, Regionalbereich Süd Richterstraße 3, 80634 München Tel. 089 / 1308-0	DB Station & Service AG Bahnhofsmangement München Bayerstr. 10a, 80335 München, Tel. 089 / 1308-0	DB Energie GmbH Energieversorgung Süd, Richterstraße 3 80634 München, Tel. 089 / 1308-0

Planersteller:	Auftrags-Nr.:
psu Prof. Schaller UmweltConsult Domagatzstraße 1a 80687 München Telefon +49 (0)89 / 380 40 3 20 E-mail: info@psu-schaller.de Internet: www.psu-schaller.de	
Projektverantwortung:	Datum: 23.11.23
DB NETZE DB Netz AG Regionalbereich Süd Großprojekt 2, S-Bahn-Stammstrecke München Arnulfstr. 27, 80335 München, Tel. 089 / 1308-0	Unterschrift: <i>[Signature]</i>

Maßstab:	Bauvorhaben:	Höhensystem
1:1000	2. S-Bahn-Stammstrecke München	Normalhöhen NN
Format:		Koordinatensystem
0,56 m ²		GK-System
ggf. weitere Projektdaten zum Bauvorhaben		Barcode / Ident - Code

Bauwerksnummer		Brückennummer		Belastungsannahmen
Strecke	Kilometer	Kennzahl		
				Werkstoffe

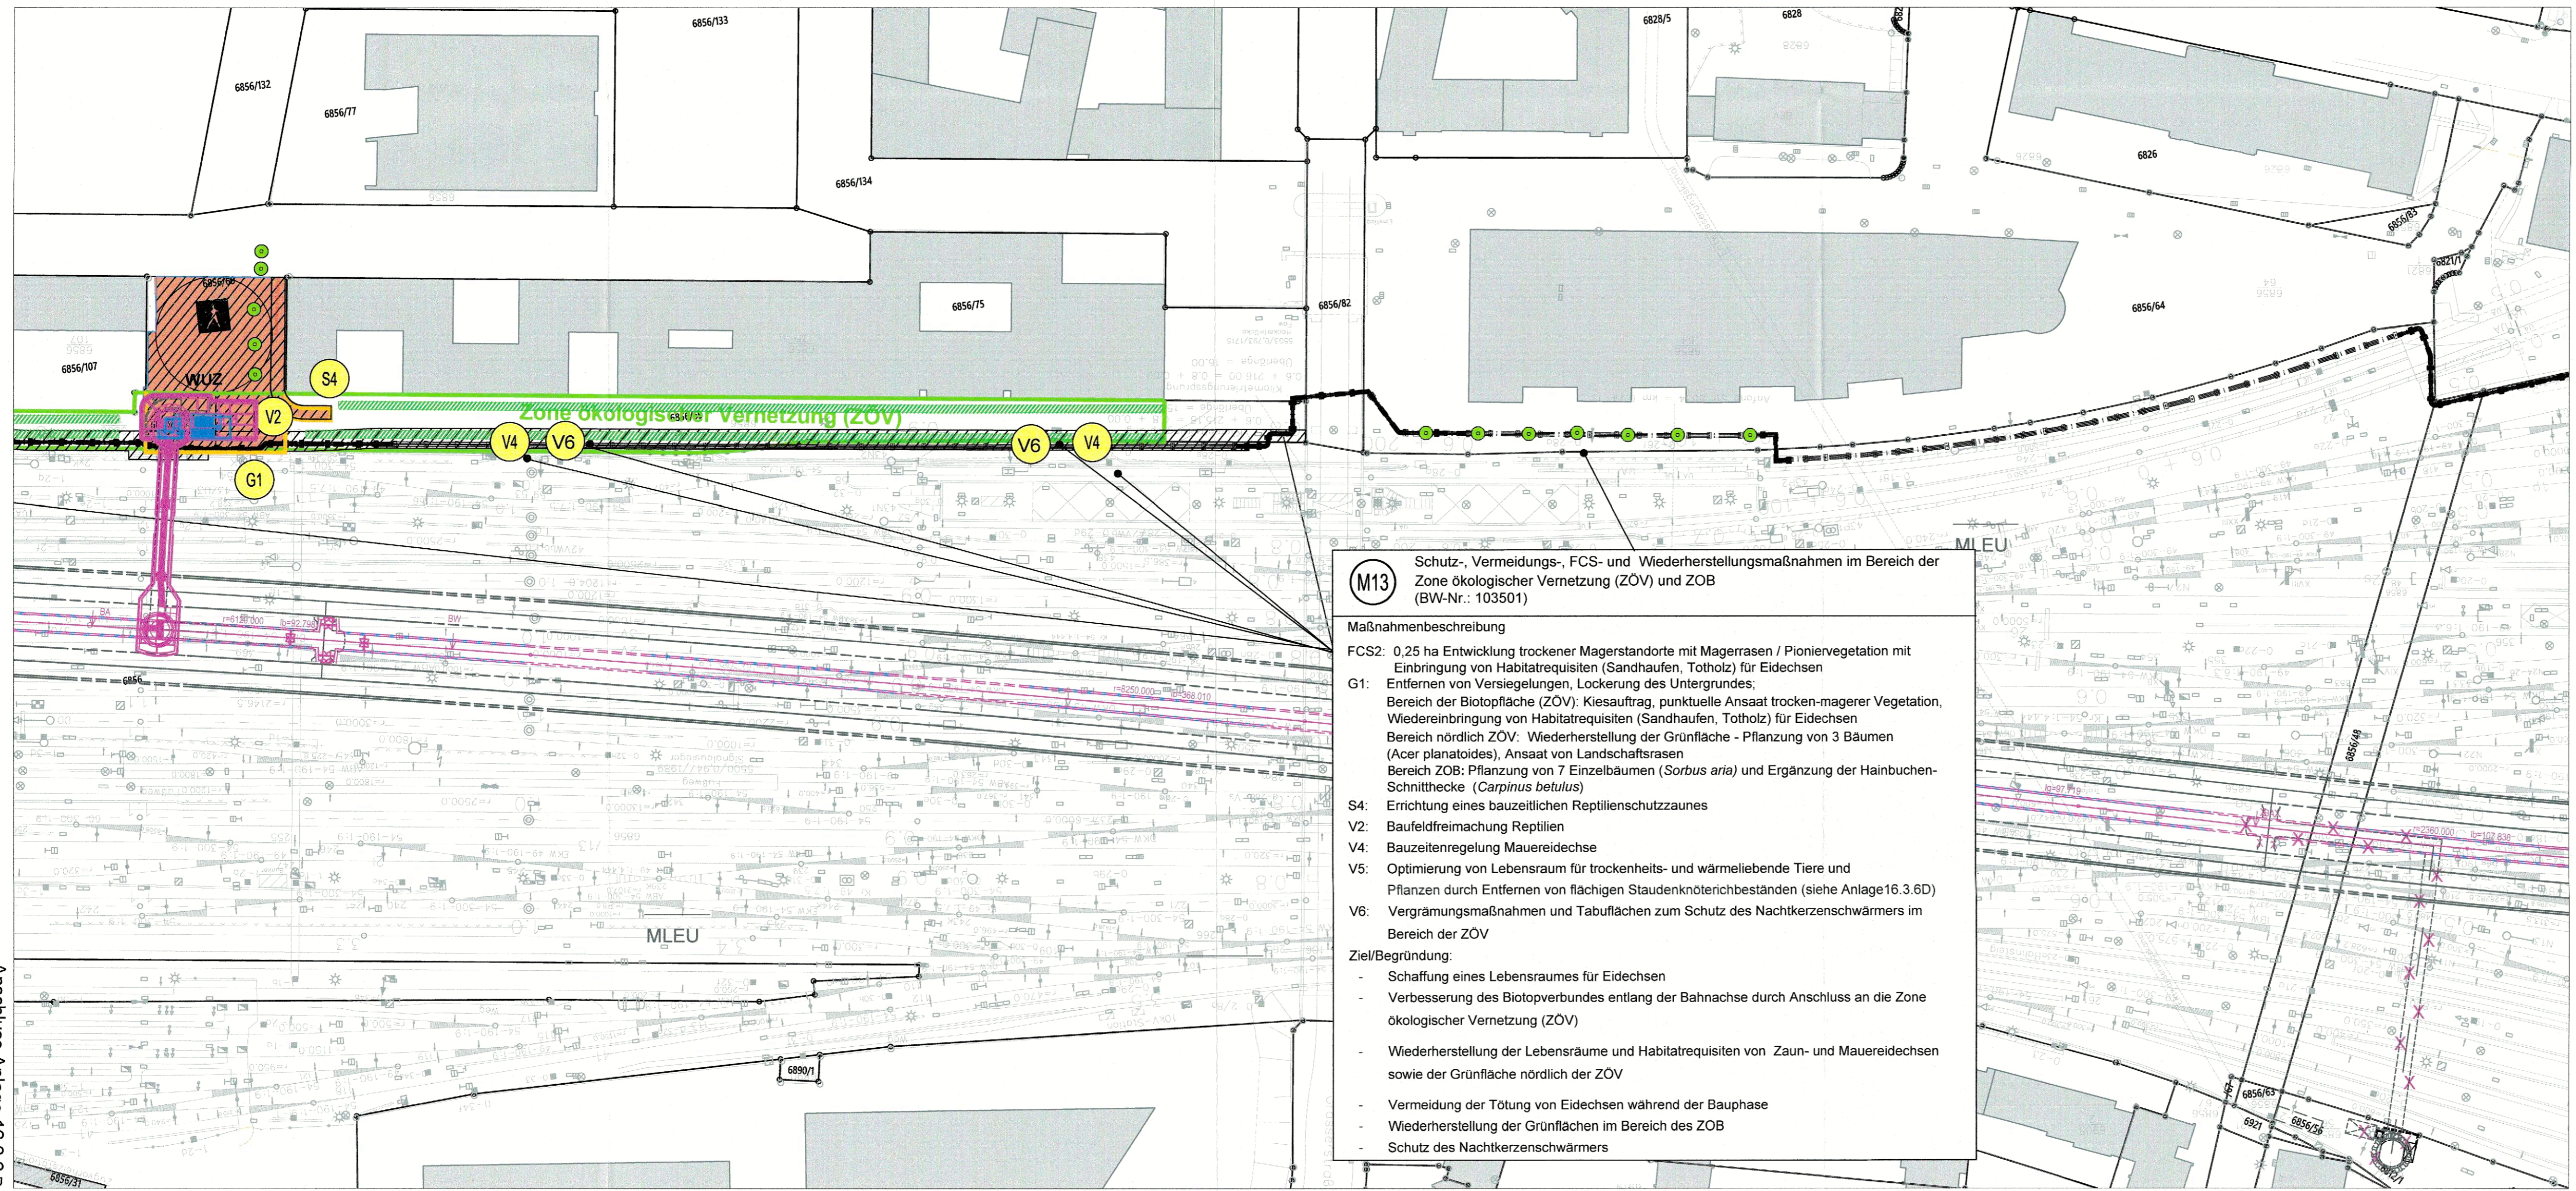

M13 Schutz-, Vermeidungs-, FCS- und Wiederherstellungsmaßnahmen im Bereich der Zone ökologischer Vernetzung (ZÖV) und ZOB (BW-Nr.: 103501)

- Maßnahmenbeschreibung**
- FCS2:** 0,25 ha Entwicklung trockener Magerstandorte mit Magerrasen / Pioniervegetation mit Einbringung von Habitatrequisiten (Sandhaufen, Totholz) für Eidechsen
 - G1:** Entfernen von Versiegelungen, Lockerung des Untergrundes; Bereich der Biotopfläche (ZÖV): Kiesauftrag, punktuelle Ansaat trocken-magerer Vegetation, Wiedereinbringung von Habitatrequisiten (Sandhaufen, Totholz) für Eidechsen
 - Bereich nördlich ZÖV:** Wiederherstellung der Grünfläche - Pflanzung von 3 Bäumen (Acer planatoides), Ansaat von Landschaftsrasen
 - Bereich ZOB:** Pflanzung von 7 Einzelbäumen (Sorbus aria) und Ergänzung der Hainbuchen-Schnitthecke (Carpinus betulus)
 - S4:** Errichtung eines bauzeitlichen Reptilienschutzzaunes
 - V2:** Bauzeitfreimachung Reptilien
 - V4:** Bauzeitenregelung Mauereidechse
 - V5:** Optimierung von Lebensraum für trockenheits- und wärmeliebende Tiere und Pflanzen durch Entfernen von flächigen Staudenknochenbeständen (siehe Anlage 16.3.6D)
 - V6:** Vergrämungsmaßnahmen und Tabufflächen zum Schutz des Nachtkerzenschwärmers im Bereich der ZÖV
- Ziel/Begründung:**
- Schaffung eines Lebensraumes für Eidechsen
 - Verbesserung des Biotopverbundes entlang der Bahnachse durch Anschluss an die Zone ökologischer Vernetzung (ZÖV)
 - Wiederherstellung der Lebensräume und Habitatrequisiten von Zaun- und Mauereidechsen sowie der Grünfläche nördlich der ZÖV
 - Vermeidung der Tötung von Eidechsen während der Bauphase
 - Wiederherstellung der Grünflächen im Bereich des ZOB
 - Schutz des Nachtkerzenschwärmers

Anschluss Anlage 16.3.6 D

Anschluss Anlage 16.3.8 J