


Systemplan Fluchtwege
Darstellung unmaßstäblich

Richtung Laim

ca. 640 m von Tunnelportal bis Bahnsteigbegrenzung HP Hirschgarten

HAUPTAST
GLEIS 200
GLEIS 100

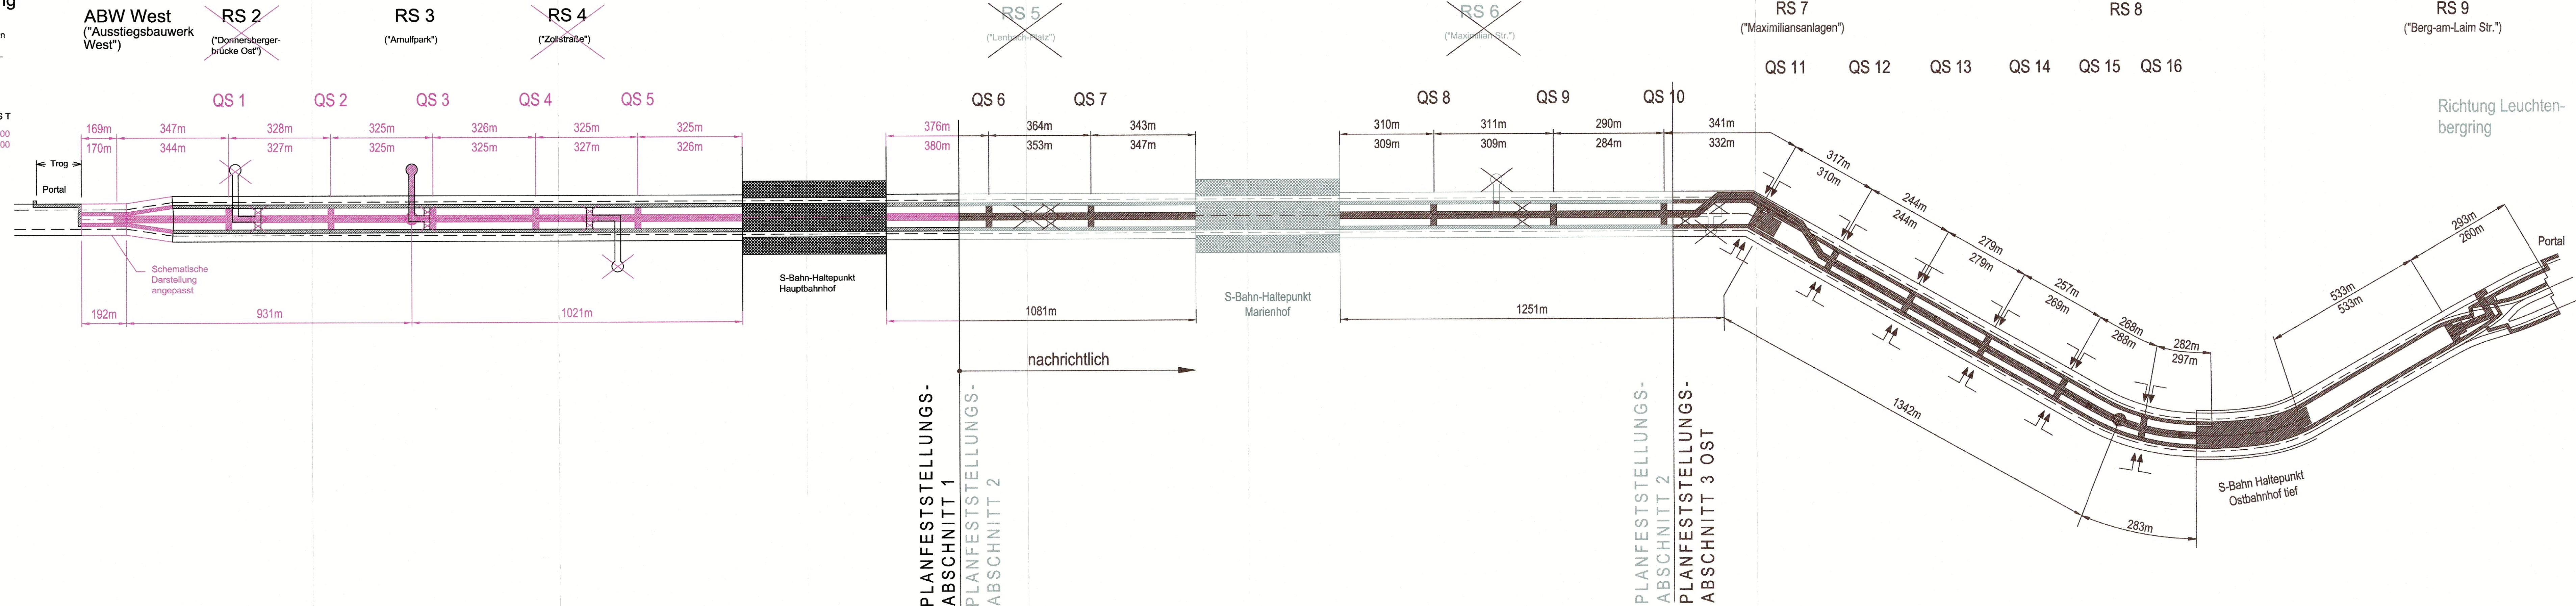

PLANFESTSTELLUNGS-ABSCHNITT 1
PLANFESTSTELLUNGS-ABSCHNITT 2

PLANFESTSTELLUNGS-ABSCHNITT 2
PLANFESTSTELLUNGS-ABSCHNITT 3 OST

nachrichtlich

Anlage: 7.3.1 C
Planfestgestellt am 22.12.2023
gem. § 18 AEG, § 76 Abs. 3 VwVfG
Az. 651pa/005-2019#029
Eisenbahn-Bundesamt,
Außenstelle München
Im Auftrag: *[Signature]*
Terner

Legende:

- Planfestgestellte Planung einschließlich abgeschlossene Planänderungen 6. Planänderung
- Planfestgestellte Planung in angrenzenden Planfeststellungsabschnitten
- Planungen aus laufenden Planänderungsverfahren in angrenzenden Planfeststellungsabschnitten

Unterlage zur 6. Planänderung

Nr.	Änderung / Ergänzung	Datum	Name / Stelle	Planstatus / Prüfdatum

Verwendung und Planwerk
Planfeststellung PFA 1
Systemplan Fluchtwege

Bauherr / Auftraggeber DB NETZE DB Netz AG, Regionalbereich Süd Richterstraße 3, 80634 München Tel. 089 / 1308-0	Bauherr / Auftraggeber DB NETZE DB Station & Service AG Bahnhofmanagement München Bayerstr. 10a, 80335 München, Tel. 089 / 1308-0	Bauherr / Auftraggeber DB NETZE DB Energie GmbH Energieversorgung Süd, Richterstraße 3 80634 München, Tel. 089 / 1308-0
---	--	--

Plansteller: atelier <i>[Logo]</i> BPR <i>[Logo]</i> ELF <i>[Logo]</i> VÖSSING <i>[Logo]</i> sweco <i>[Logo]</i> SSF Ingenieure <i>[Logo]</i>	Auftrags-Nr.: Datum: Name:
---	----------------------------------

Vorhaben-Träger: DB NETZE DB Netz AG Großprojekt 2, S-Bahn-Stammstrecke München Arnulfstr. 27, 80335 München, Tel. 089 / 1308-0	Martin Wieser Digital Unternehmensbereich von Martin Wieser (E-Mail: 2011.06.30 181001-02707)	Planzahlen / - Nr. / Codierungen / AZ G01_ILFxx_7.3.1
--	--	---

Maßstab: -	Bauvorhaben: 2. S-Bahn-Stammstrecke München	Höhensystem DHHN 12
Format: 0,40 m ²		Koordinatensystem DHDN
ggf. weitere Projektdaten zum Bauvorhaben		Barcode / Ident - Code

Bauwerksnummer		Brückennummer		Belastungsannahmen	
Strecke	Kilometer	Kennzahl			Werkstoffe