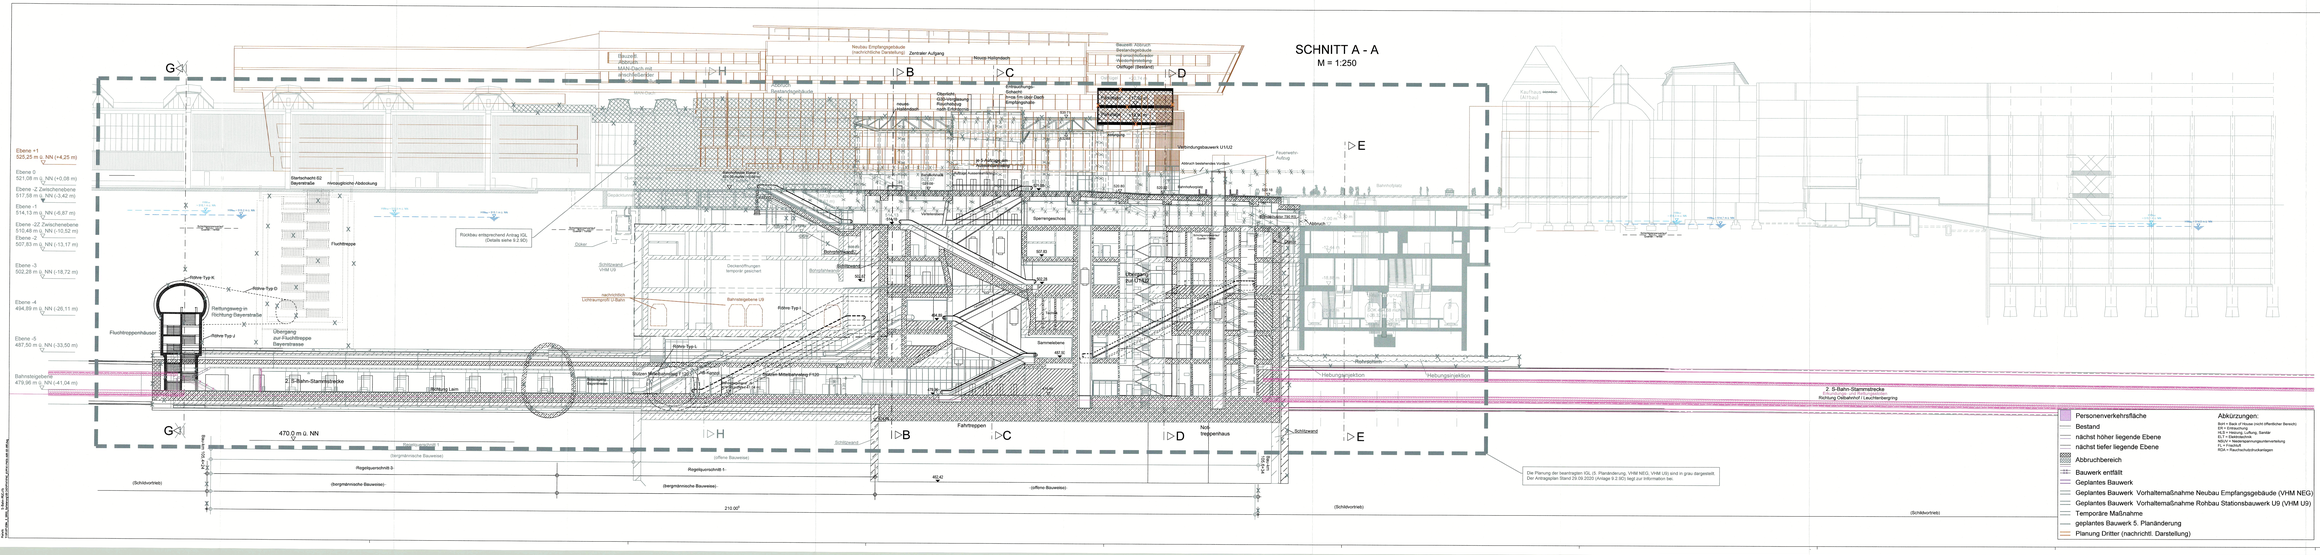
SCHNITT A - A
M = 1:250
Höhenangabe
±0.0 m = 521.0 m ü.NN
Ebene +1
525,25 m ü. NN (+4,25 m)
Ebene 0
521,08 m ü. NN (+0,08 m)
Ebene -Z Zwischenebene
517,58 m ü. NN (-3,42 m)
Ebene -1
514,13 m ü. NN (-6,87 m)
Ebene -ZZ Zwischenebene
510,48 m ü. NN (-10,52 m)
Ebene -2
507,83 m ü. NN (-13,17 m)
Ebene -3
502,28 m ü. NN (-18,72 m)
Ebene -4
494,89 m ü. NN (-26,11 m)
Ebene -5
487,50 m ü. NN (-33,50 m)
Bahnsteigoberkante
479,96 m ü. NN (-41,04 m)
470,0 m ü. NN
2. S-Bahn-Stammstrecke
Richtung Laim
Richtung Ostbahnhof / Leuchtenbergring
Fahrtreppen
Nordtreppenhaus
Bahnsteigkante
Fluchttreppenhäuser
Fluchttreppe
Rettungsweg in Richtung Bayerstraße
Übergang zur Fluchttreppe Bayerstraße
Startschacht-02 Bayerstraße
Hinausgleichte Abdeckung
Rückbau entsprechend Antrag IGL (Details siehe 9.2.9D)
Deckenöffnungen temporär gesichert
Bahnsteigdecke U9
Röhre Typ R
Röhre Typ D
Röhre Typ J
Röhre Typ L
Röhre Typ I
Sammelstelle
Übergang zur U1/U2
Abbruch
Schlitzwand
Bohrpfahlwand
Neubau Empfangsgebäude (nachrichtlich Darstellung)
Zentraler Aufzug
Neues Hallendach
Bauwerk Abbruch Bestandsgebäude Hauptbahnhof Ostflügel (Bestand)
Kaufhaus Hirmer (Abriss)
