


ersetzt
Anlage 11.2.7
DB ProjektBau GmbH, 18.05.2010
gez.: T.V. Scheller *ts*

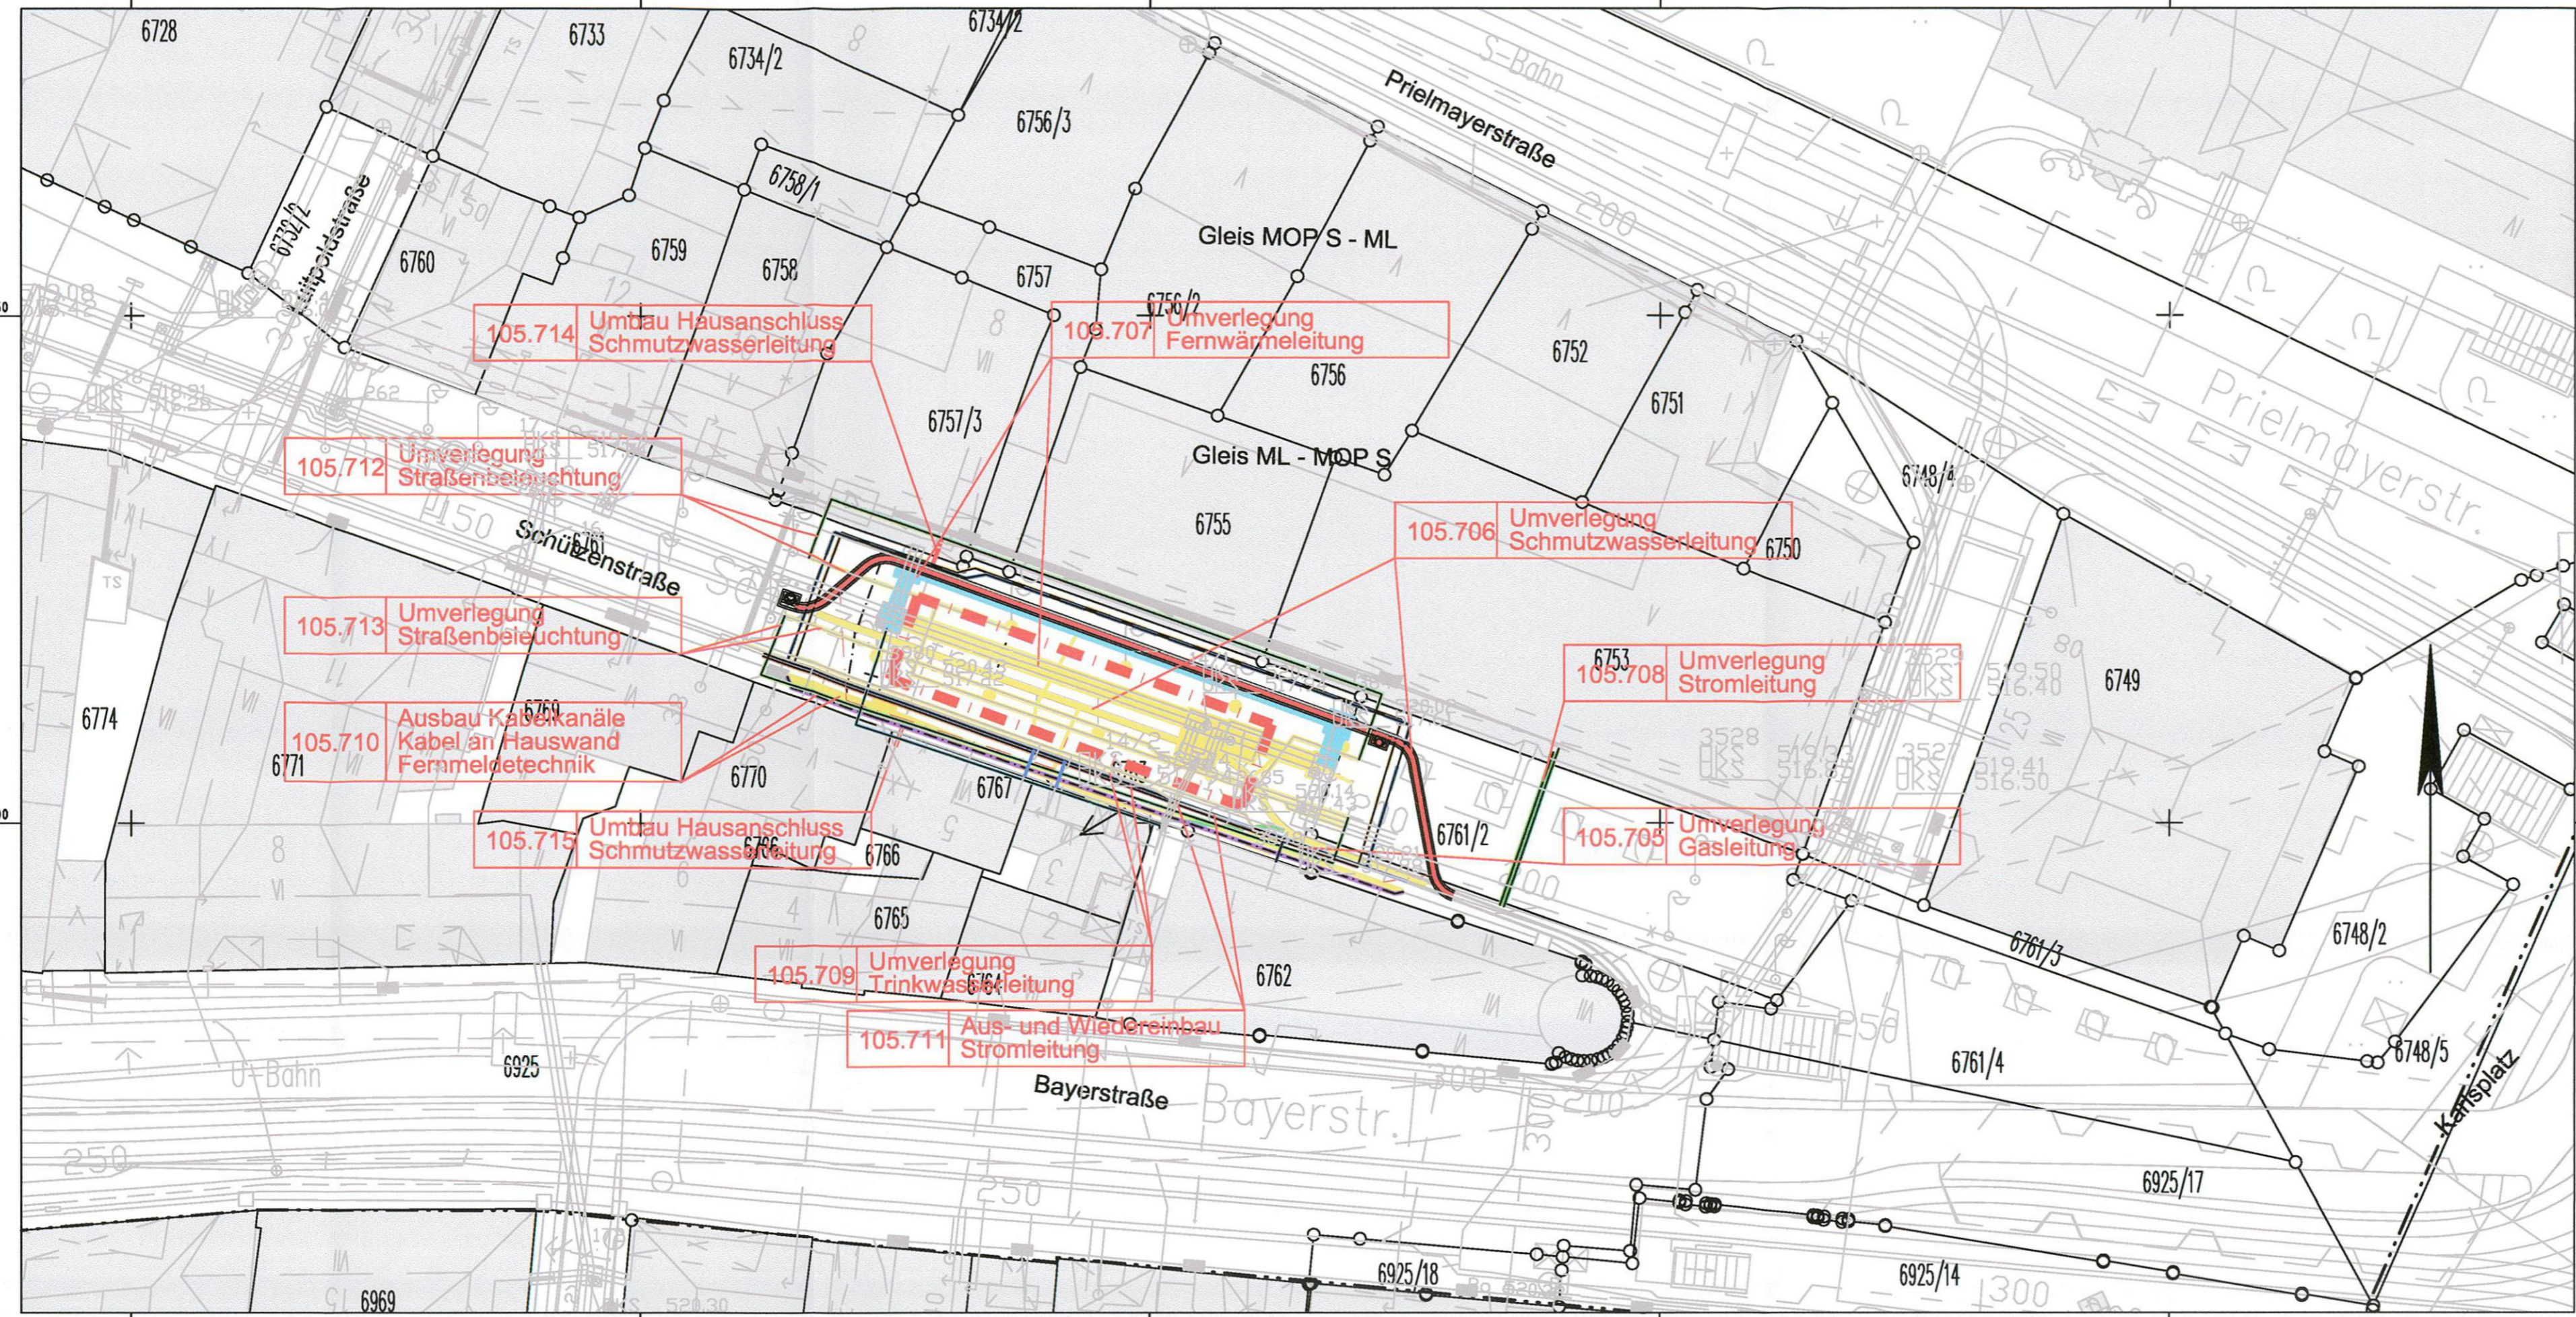

Planfeststellung nach § 18 AEG
erteilt am 09.06.2015
Eisenbahn-Bundesamt, Außenstelle München,
Az.: 61134-611pps/001-2300#003

i. A. D. Hauer



Nr.	Änderung / Ergänzung	Datum	Name / Stelle	Planstatus / Prüfaufdaten
g				
f				
e				
d	Tektur 2010	18.05.2010	PBe	

Verwendung und Planwerk

Planfeststellung PFA 1 Sparten Bestand und Projekt Bau-km 105,7+09 - 105,9+60

Bauherr / Auftraggeber DB NETZE DB Netz AG, Regionalbereich Süd Richelstraße 3, 80634 München Tel. 089 / 1308-0	Bauherr / Auftraggeber DB NETZE DB Station & Service AG Bahnhofsmanagement München Bayerstr. 10a, 80335 München, Tel. 089 / 1308-0	Bauherr / Auftraggeber DB NETZE DB Energie GmbH Energieversorgung Süd, Richelstraße 3 80634 München, Tel. 089 / 1308-0
--	---	---

Planersteller: Planungsgemeinschaft 2. S-Bahn-Stammstrecke München Gesamtplanung Los 2 i.v.S. OBERMEYER PLANEN + BERATEN GmbH DB International GmbH DB PSP Consulting Engineers GmbH	Auftrags-Nr.: Datum Name bearb. 22.04.2008 Pleth gez. 22.04.2008 Losch gepr. 22.04.2008 Halbeisen
---	---

Projektgesellschaft: DB NETZE DB ProjektBau GmbH Regionalbereich Süd Großprojekt 2. S-Bahn-Stammstrecke München Amulfstr. 27, 80335 München, Tel. 089 / 1308-0 Datum: 18.05.2010 Unterschrift: gez. ppa. Scheller	Planzeichen / - Nr. / Codierungen / AZ OPB0SP4-L0006D
--	---

Maßstab: 1:500	Bauvorhaben: 2. S-Bahn-Stammstrecke München	Höhensystem Normalhöhen NN
Format: 0,25m ²		Koordinatensystem GK - System

ggf. weitere Projektdaten zum Bauvorhaben		Barcode / Ident - Code	
Bauwerksnummer		Brückennummer	
Strecke	Kilometer	Kennzahl	Belastungsannahmen
		Werkstoffe	