



ÜBERSICHTSPLAN BE-FLÄCHE STARTBAUGRUBE

M 1:1000

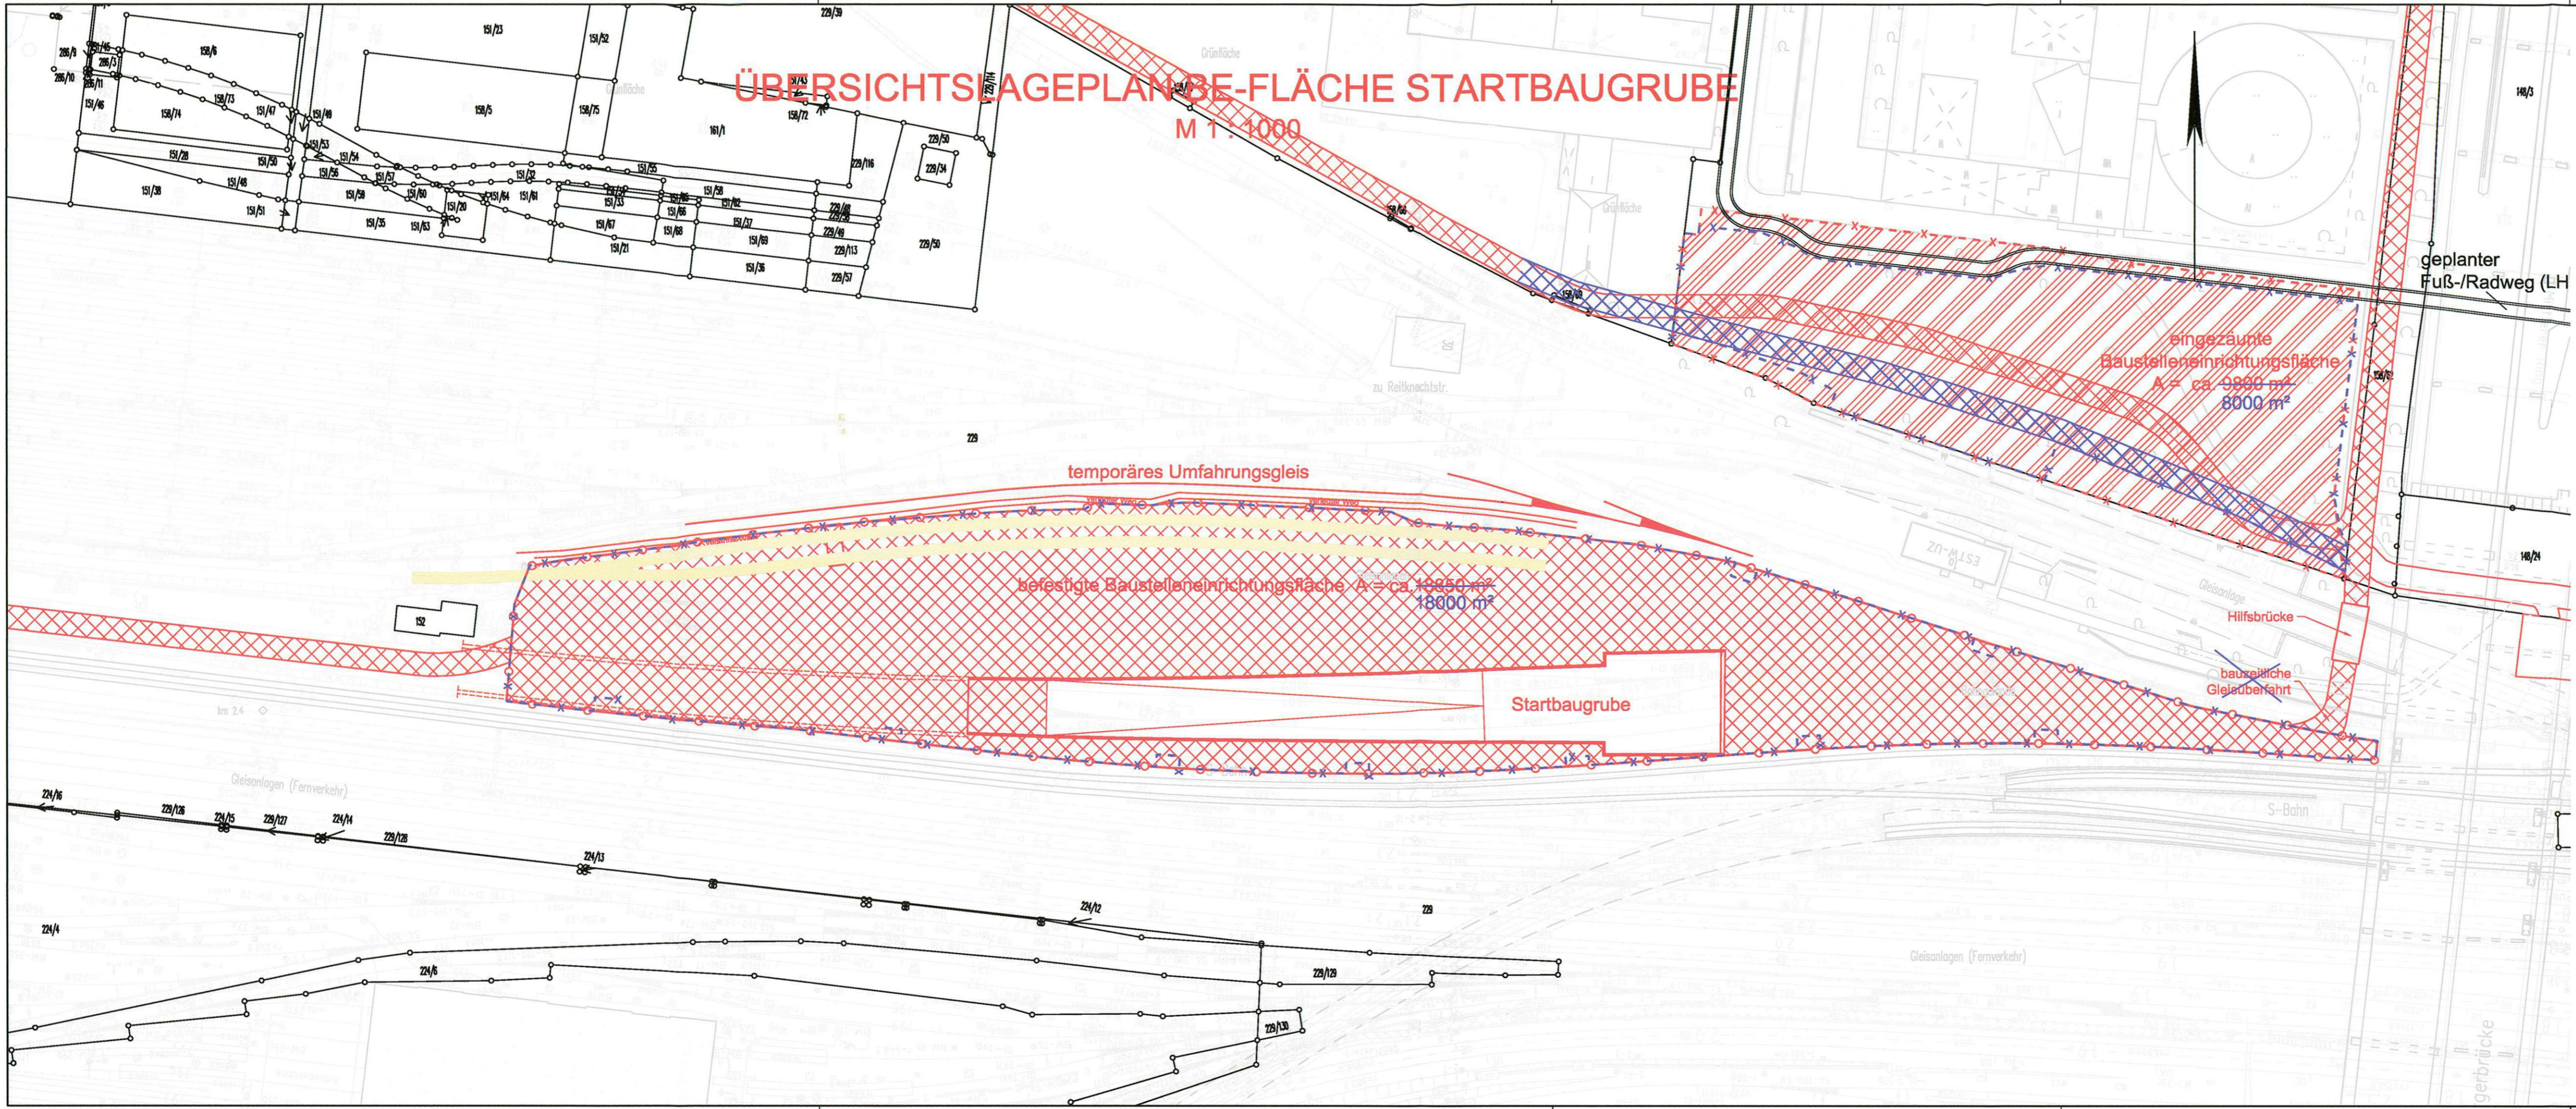

geändert
 DB ProjektBau GmbH, 18.05.2010
 gez.: ppa. Scheller

Hinweis:
 Rot alte Planung
 Blau neue Planung

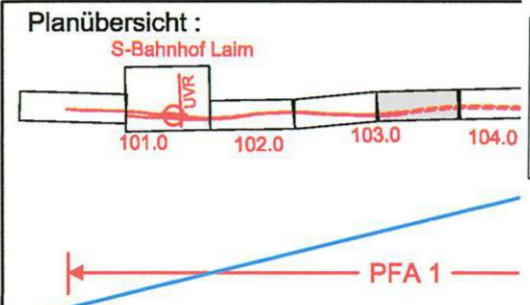

Planfeststellung nach § 18 AEG
 erteilt am 09.06.2015
 Eisenbahn-Bundesamt, Außenstelle München,
 Az.: 61134-611pps/001-2300#003

i. A. v. K. Koenen

Nr.	Änderung / Ergänzung	Datum	Name / Stelle	Planstatus / Prüfaufdaten
I	Tektur 2010	09.04.2010	EWI	

Planfeststellung PFA 1 BE-Fläche Startbaugrube Bau-km 103,1+60 - 103,6+45

Aufgestellt: 23.05.2005	Bauherr / Auftraggeber DB Netz AG Niederlassung Süd Richelstraße 3, 80634 München Tel. 089 / 1308-0	Bauherr / Auftraggeber DB Station & Service AG Bahnhofsmanagement München Bayerstr. 10, 80225 München, Tel. 089 / 1308-0	Bauherr / Auftraggeber DB Energie GmbH Richelstraße 3 80634 München Tel. 089 / 1308-0
-------------------------	--	--	--

Planersteller: Planungsgemeinschaft 2. S-Bahn-Stammstrecke München Gesamtplanung Los 2 OBERMEYER FLAMEN + BERGER GmbH	DE-Consult Deutsche Eisenbahn-Consulting GmbH	PSP
---	---	------------

Projektgesellschaft: Baumanagement DB ProjektBau GmbH Niederlassung Süd Projektzentrum München 2 Datum: 28.10.05	Die Bahn Richelstraße 3 80634 München Tel. 089 / 1308-0 Unterschrift: <i>i. v. K. Koenen</i>
--	---

Maßstab: 1:1000	Bauvorhaben: 2. S-Bahn-Stammstrecke München ML / MOPS Bau-km 100,6+00 - 110,1+65 MAMP / MLEU Bau-km 300,0+00 - 301,8+27 / 1,8+27 - 2,1+75 MOPS / MLEU Bau-km 0,0+00 - 1,7+00	Höhensystem Normalhöhen NN Koordinatensystem GK - System
--------------------	---	---

ggf. weitere Projektdaten zum Bauvorhaben		Barcode / Ident - Code	
Strecke	Kilometer	Kennzahl	Brückennummer
			Belastungsannahmen
			Werkstoffe