
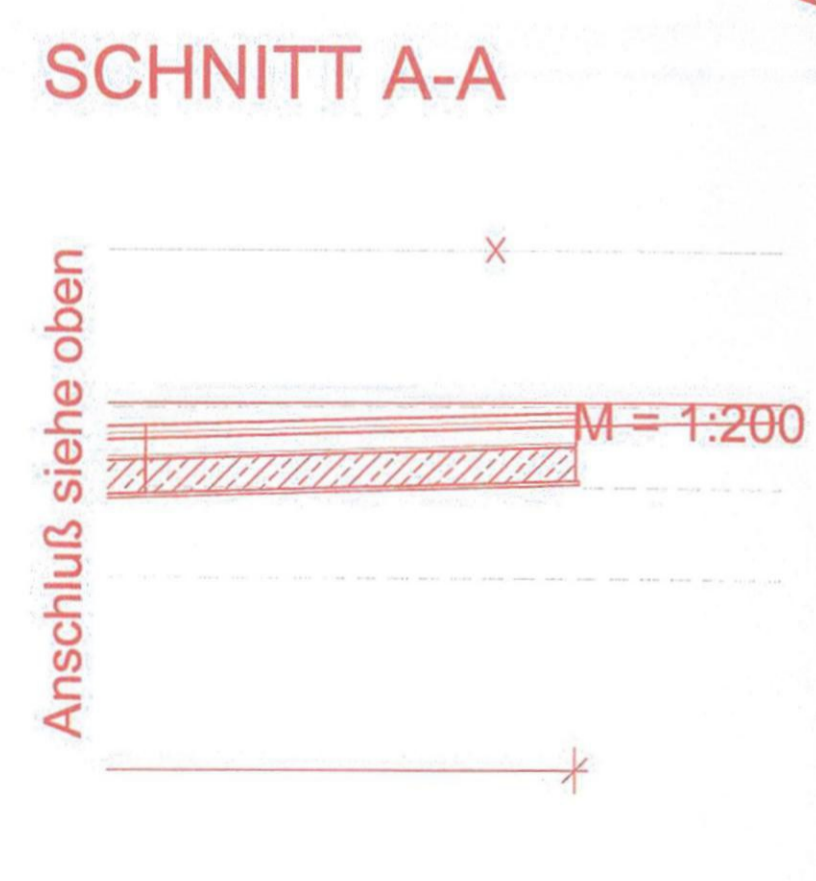
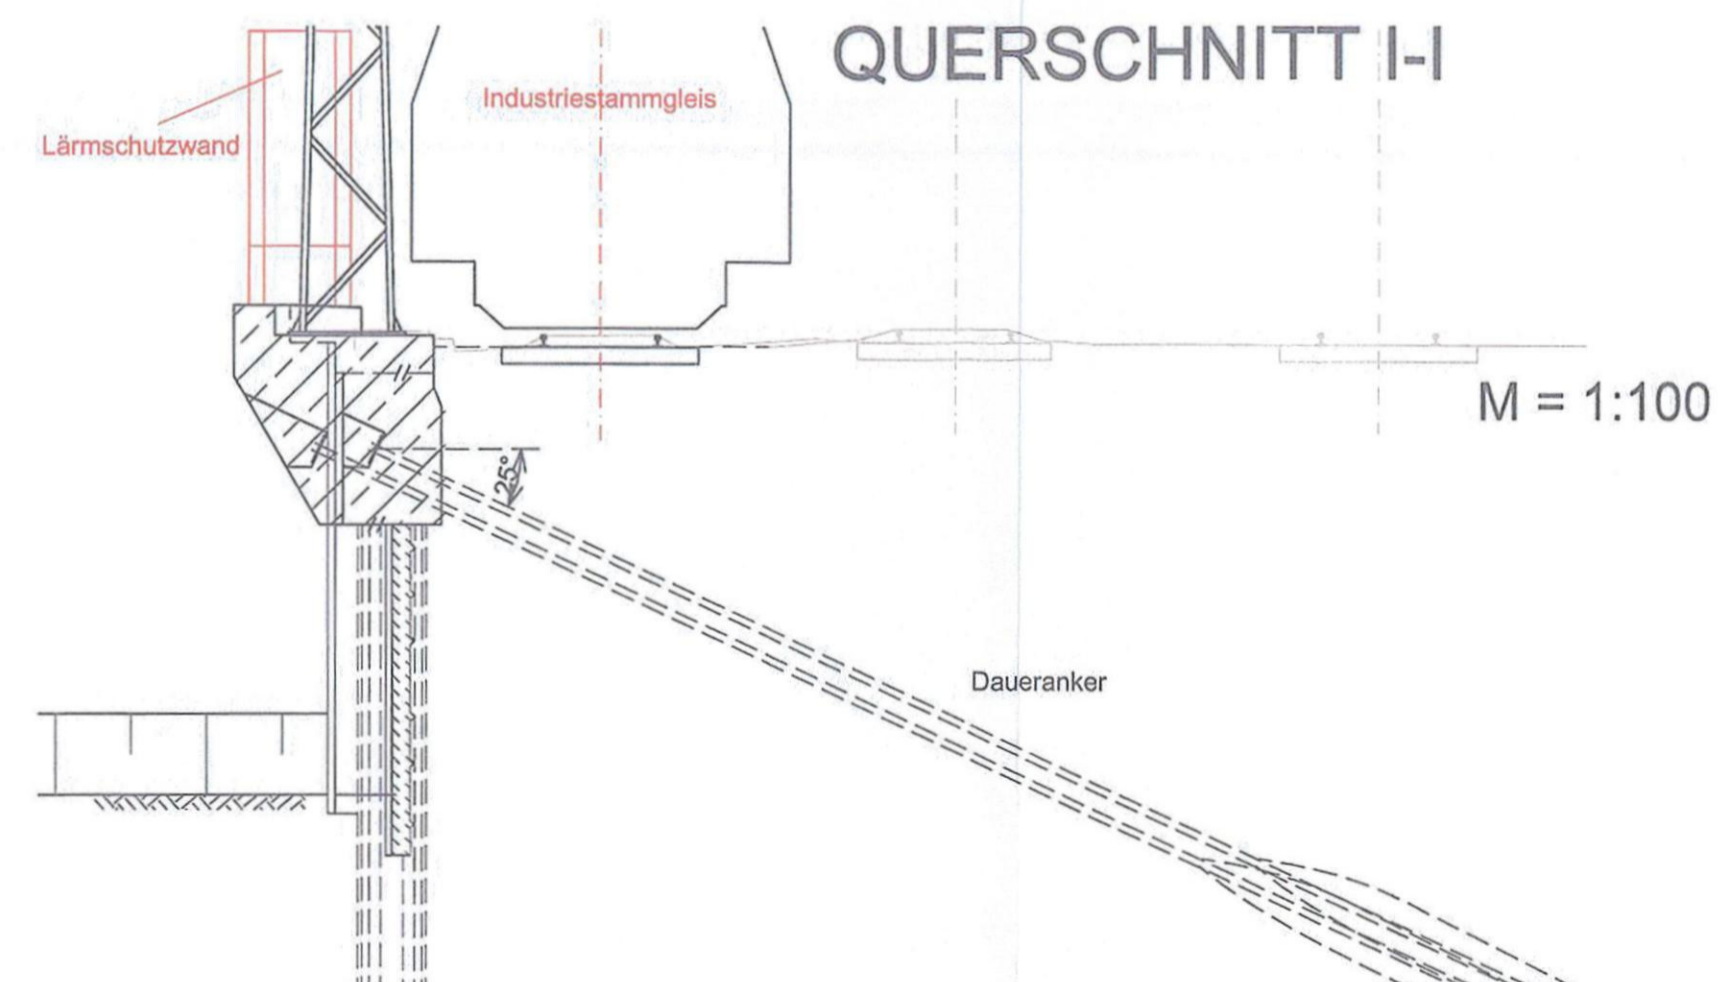
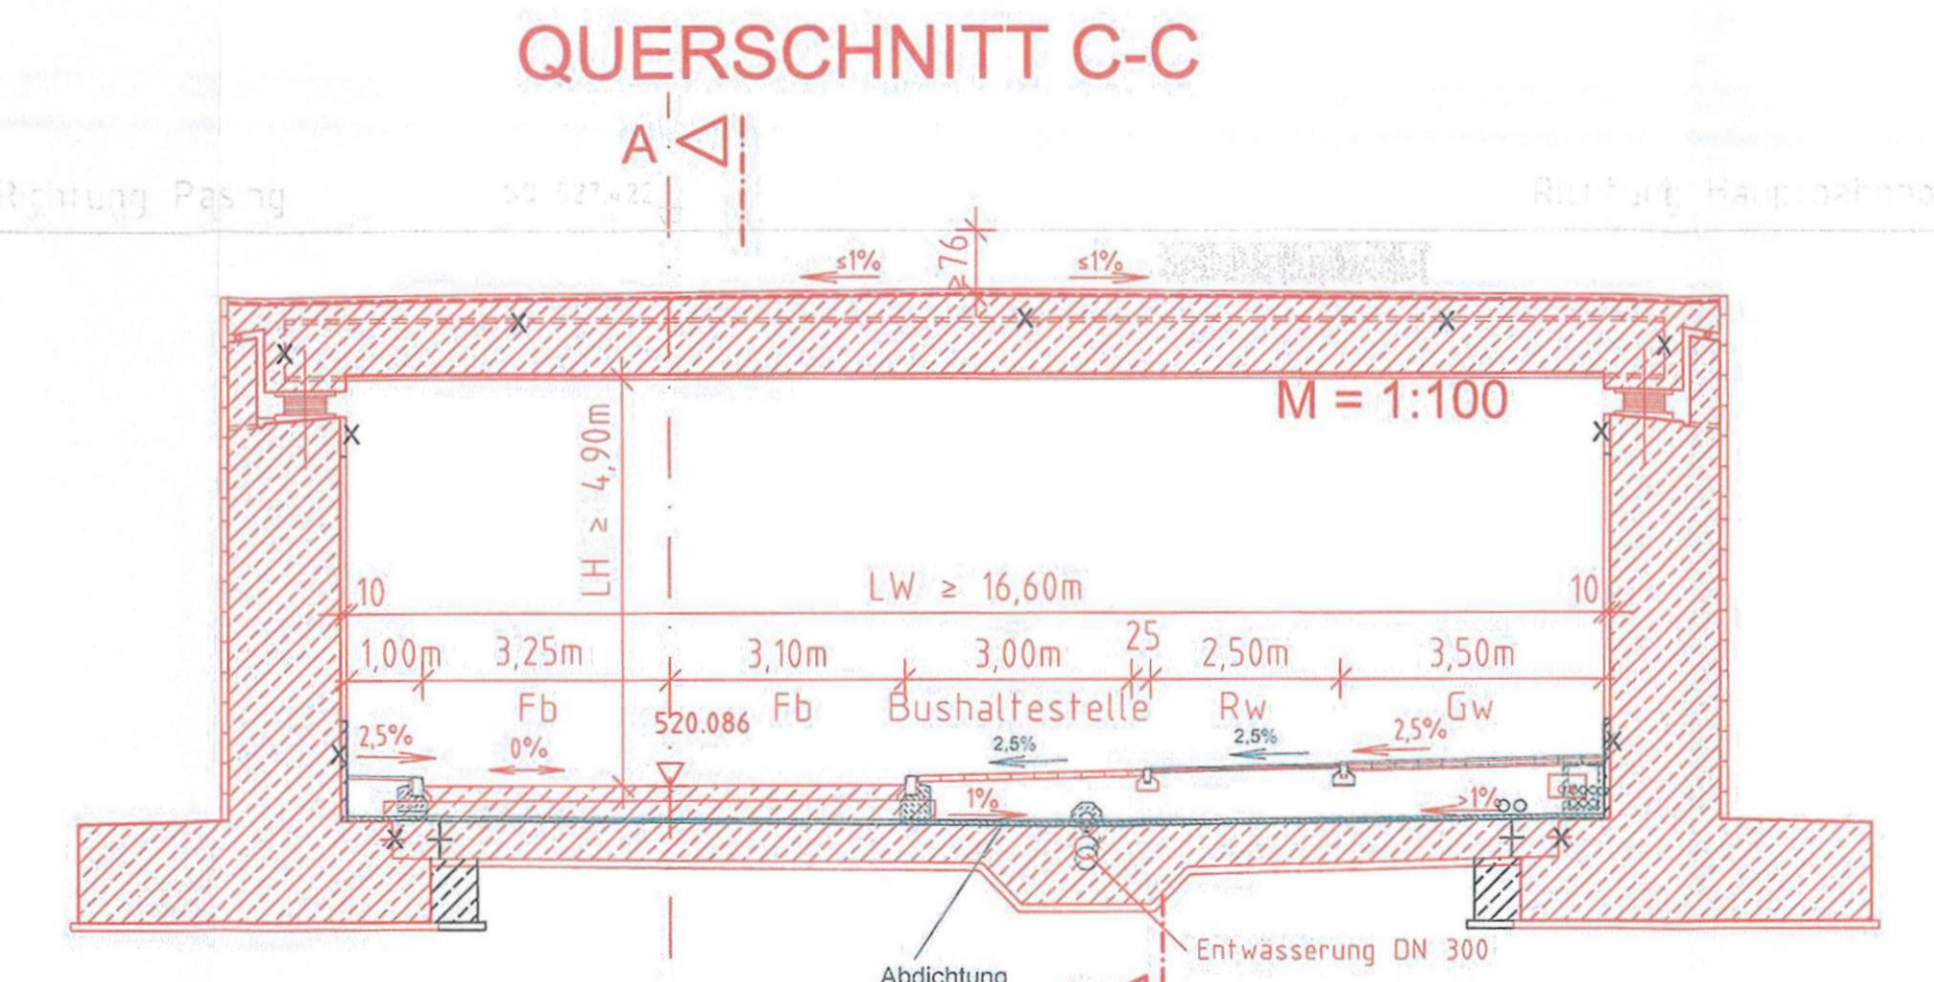
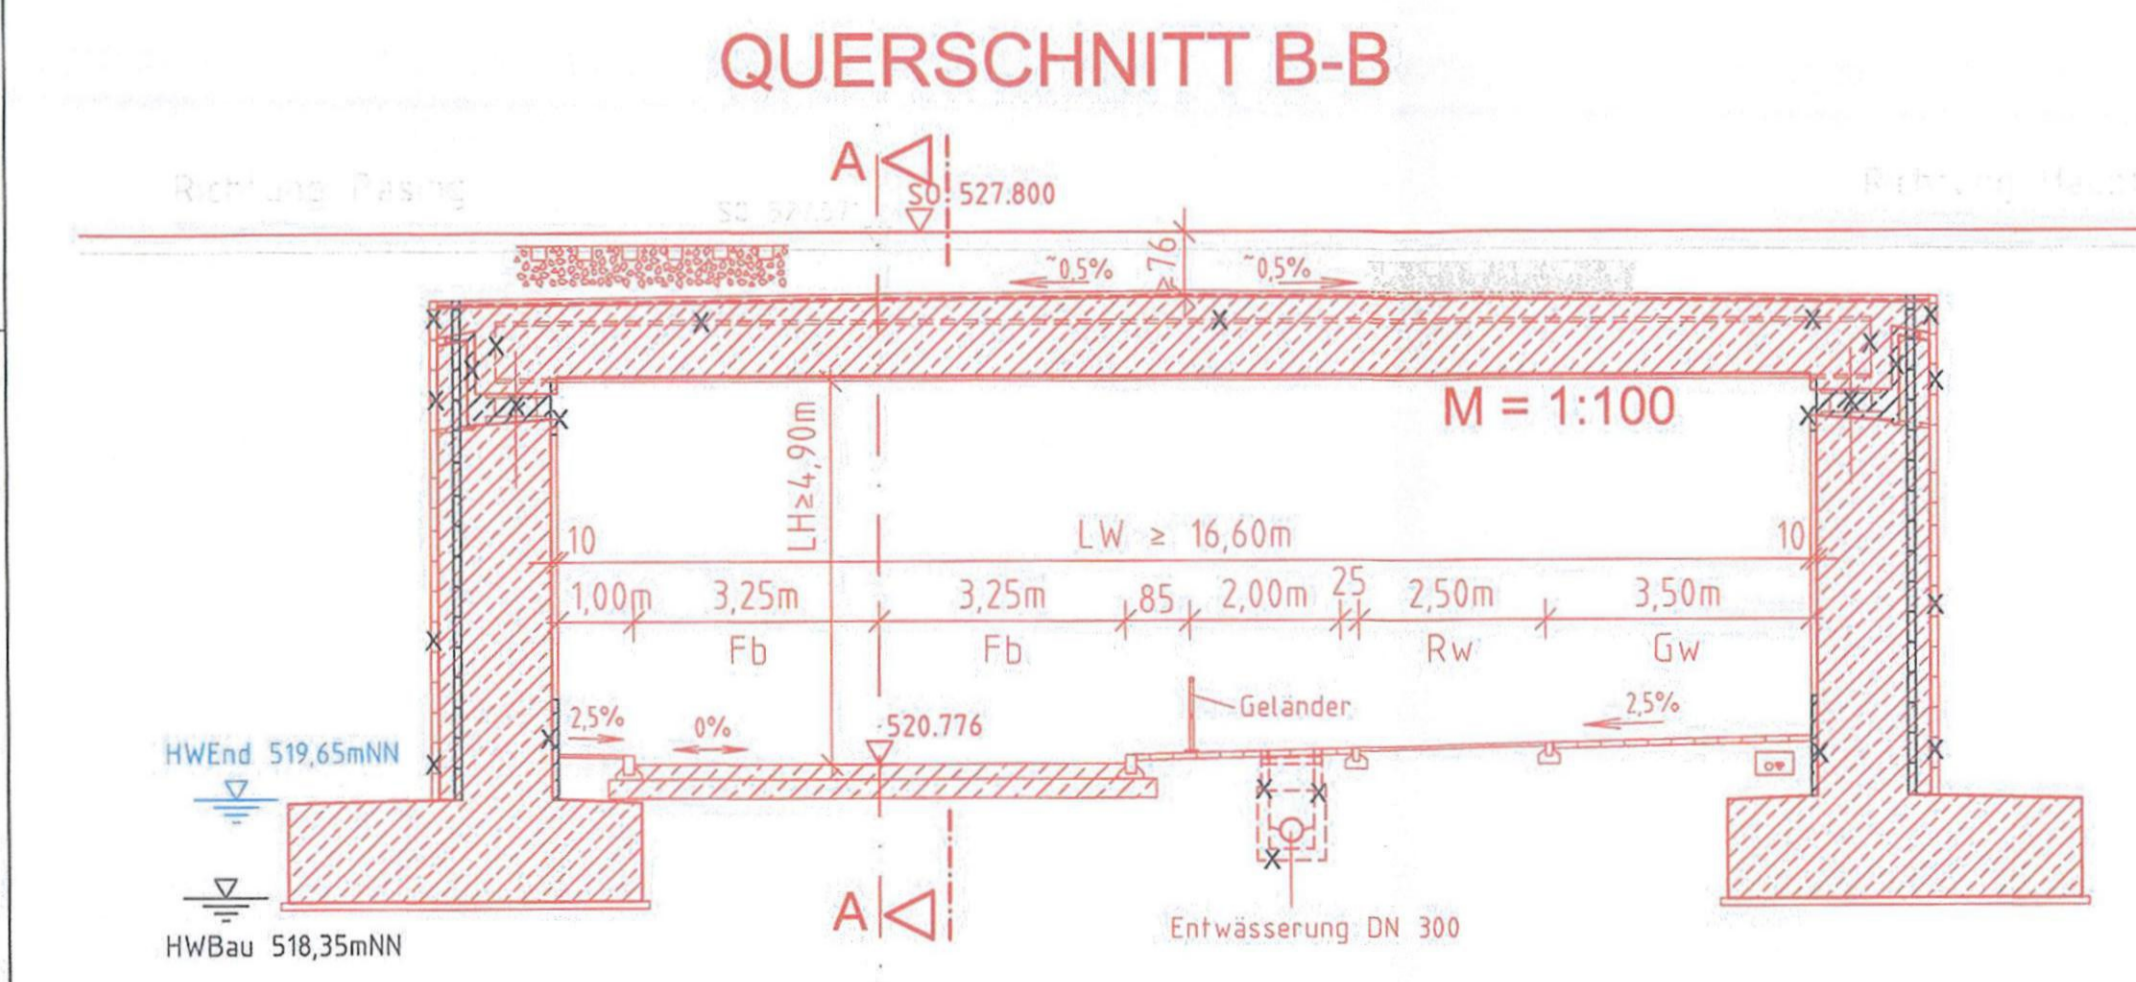


zugehörige Pläne:	
Anlage: 8.2.1 A	UVR: Übersicht, Draufsicht
Anlage: 8.2.3 B	UVR: Schnitte D-D, E-E, F-F, H-H
Anlage: 8.2.4 B	UVR: Nordportal - Draufsicht
Anlage: 8.2.5 B	UVR: Nordportal - Schnitte J-J, K-K, L-L

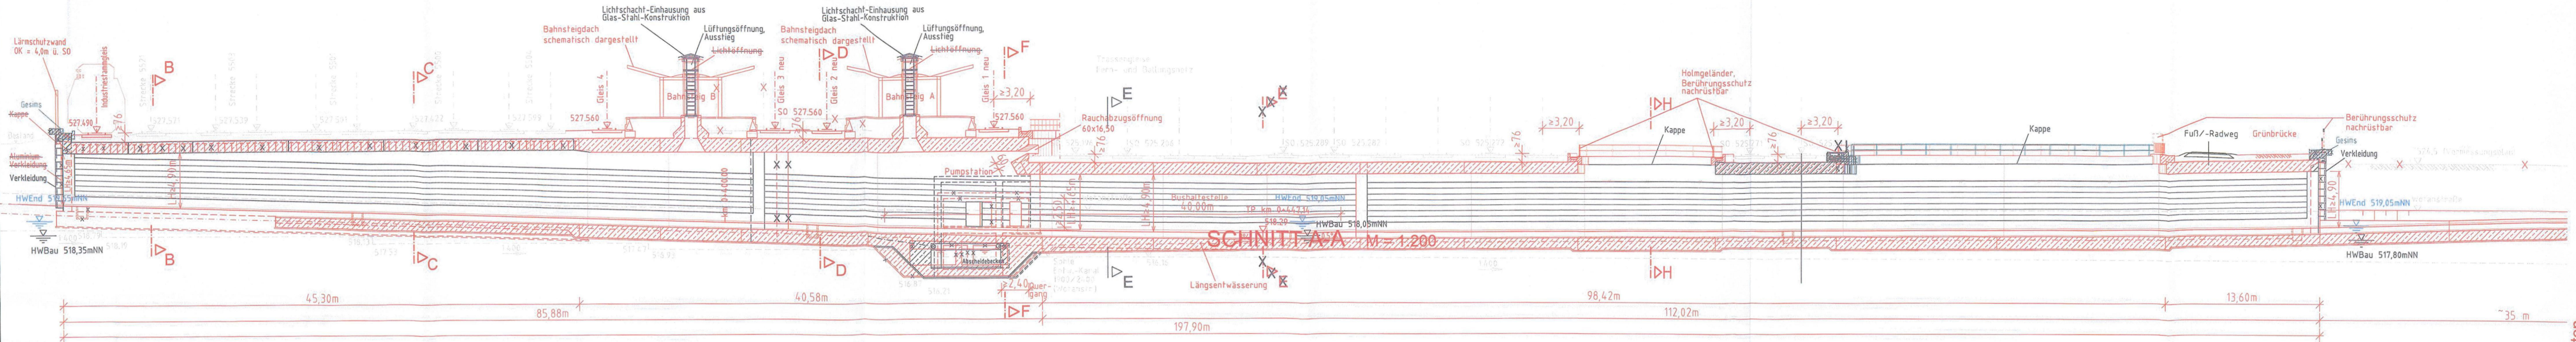

Anschluss siehe unten

geändert  
DB ProjektBau GmbH, 29.02.2012  
gez. ppa. Scheller

Änderung freigegeben  
Landeshauptstadt München  
Baureferat Ingenieurbau  
München, den 12.06.2012  
i. A. gez. R. Wulf


geändert  
DB ProjektBau GmbH, 18.05.2010  
gez.: ppa. Scheller

Änderung freigegeben  
Landeshauptstadt München  
Baureferat Ingenieurbau  
München, den 17.05.2010  
i. A. gez. R. Wulf

Planfeststellung nach § 18 AEG  
erteilt am 09.06.2015  
Eisenbahn-Bundesamt, Außenstelle München  
Az.: 61134-611pps/001-2300#003



München, den 15.06.05  
i.A. gez. R. Wulf  
Landeshauptstadt München  
Baureferat Tiefbau

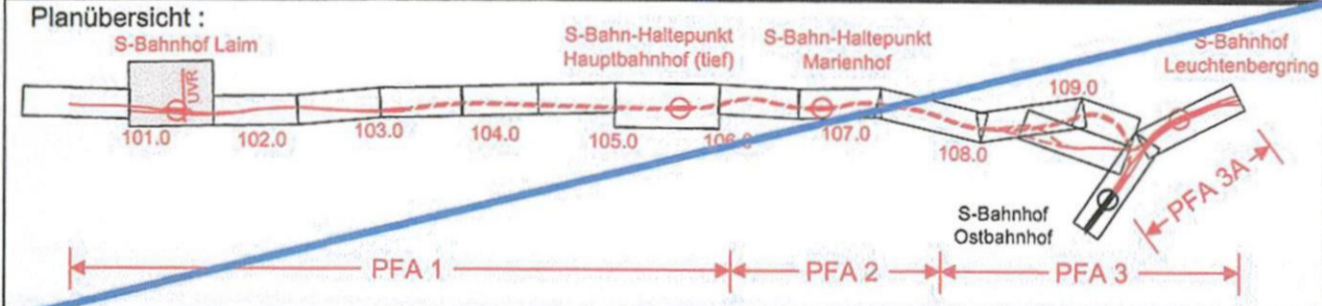

Nr.	Änderung / Ergänzung	Datum	Name / Stelle	Planstatus / Prüfdaten
j				
h	Tektur 2012	24.02.2012	Por/Si	
g	Tektur 2010	07.05.2010	Re	

Verwendung und Planwerk  
Planfeststellung PFA 1  
Umweltverbundröhre (UVR) mit Zugang Ost zur S-Bahn-Station Laim, Bau-km 101,3+45  
Schnitte A-A, B-B, C-C, I-I

Aufgeseilt: 21.06.2005		Bauherr / Auftraggeber	
<b>DB Netz AG</b>	<b>DB Station &amp; Service AG</b>	<b>DB Energie GmbH</b>	

Planimetrischer Entwurf		Auftraggeber	

Projektgesellschaft		Baumanagement		Die Bahn	

Maßstab: 1:100, 200		Bauvorhaben:		Höhensystem	

ggf. weitere Projektdaten zum Bauvorhaben		Bauwerknummer		Brückennummer	