




Planfeststellung nach § 18 AEG
erteilt am 09.06.2015
Eisenbahn-Bundesamt, Außenstelle München,
Az.: 61134-611pps/001-2300#003

i. A. Dr. J. J. J.

zugehörige Pläne:	
Anlage: 8.5.1 A	Objekt V, Erweiterung Nord: Übersicht, Draufsicht
Anlage: 8.5.3 A	Objekt V, Erweiterung Nord: Ansicht

geändert
DB ProjektBau GmbH, 29.02.2012
gez. f. ppa. Scheller *il.*

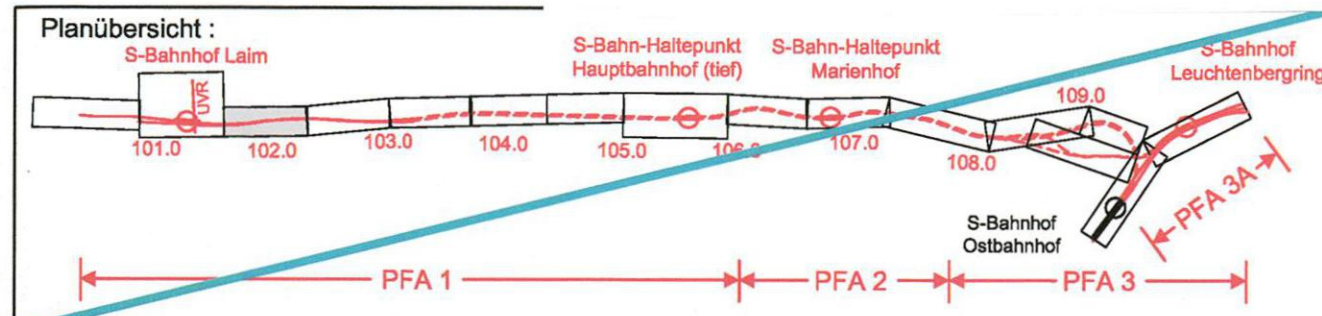

Nr.	Änderung / Ergänzung	Datum	Name / Stelle	Planstatus / Prüflaufdaten
h				
g				
f	Tekture 2012	24.02.2012	Po	
d	Abgabexemplar Planfeststellung	29.04.05	ME	

**Planfeststellung PFA 1
Objekt V - Erweiterung Nord, Bau-km 102,1+87
Schnitt A-A, Schnitt B-B**


Aufgestellt: 21.06.2005	Bauherr / Auftraggeber DB Netz AG Niederlassung Süd Richterstraße 3, 80634 München Tel. 089 / 1308-0	Bauherr / Auftraggeber DB Station & Service AG Bahnhofsmanagement München Bayerstr. 10, 80225 München, Tel. 089 / 1308-0	Bauherr / Auftraggeber DB Energie GmbH Richterstraße 3 80634 München Tel. 089 / 1308-0
-------------------------	---	--	---

Planersteller: LAHMEYER MÜNCHEN INGENIEURGESELLSCHAFT mbH	Planungsgemeinschaft 2. S-Bahn-Stammstrecke Los 1 und 3 DORSCH CONSULT Ingenieurgesellschaft mbH	Auftrags-Nr.: 610100 Datum: 05/04 Name: Saenger bearb.: 05/04 Name: Eckert gez.: 05/04 Name: Saenger ggpr.: 05/04 Name: Saenger
--	--	---


Projektgesellschaft: Baumanagement Die Bahn DB DB ProjektBau GmbH Niederlassung Süd Projektzentrum München 2 Datum: 28.10.05 Unterschrift: <i>J. J. J.</i>	2. S-Bahn-Stammstrecke München ML / MOPS Bau-km 100,6+00 - 116,1+65 MAMP / MLEU Bau-km 300,0+00 - 301,6+27 / 1,8+27 - 2,1+75 MOPS / MLEU Bau-km 0,0+00 - 1,7+00	Planzzeichen / - Nr. / Codierungen / AZ LAH1PB4-00014f
---	---	--

Maßstab: 1:100, 200	Bauwerknummer	Brückennummer	Belastungsannahmen
Format: 0,45 m ²	Strecke	Kilometer	Kennzahl
ggf. weitere Projektdaten zum Bauvorhaben			Werkstoffe

**SCHNITT B-B
M = 1:100**

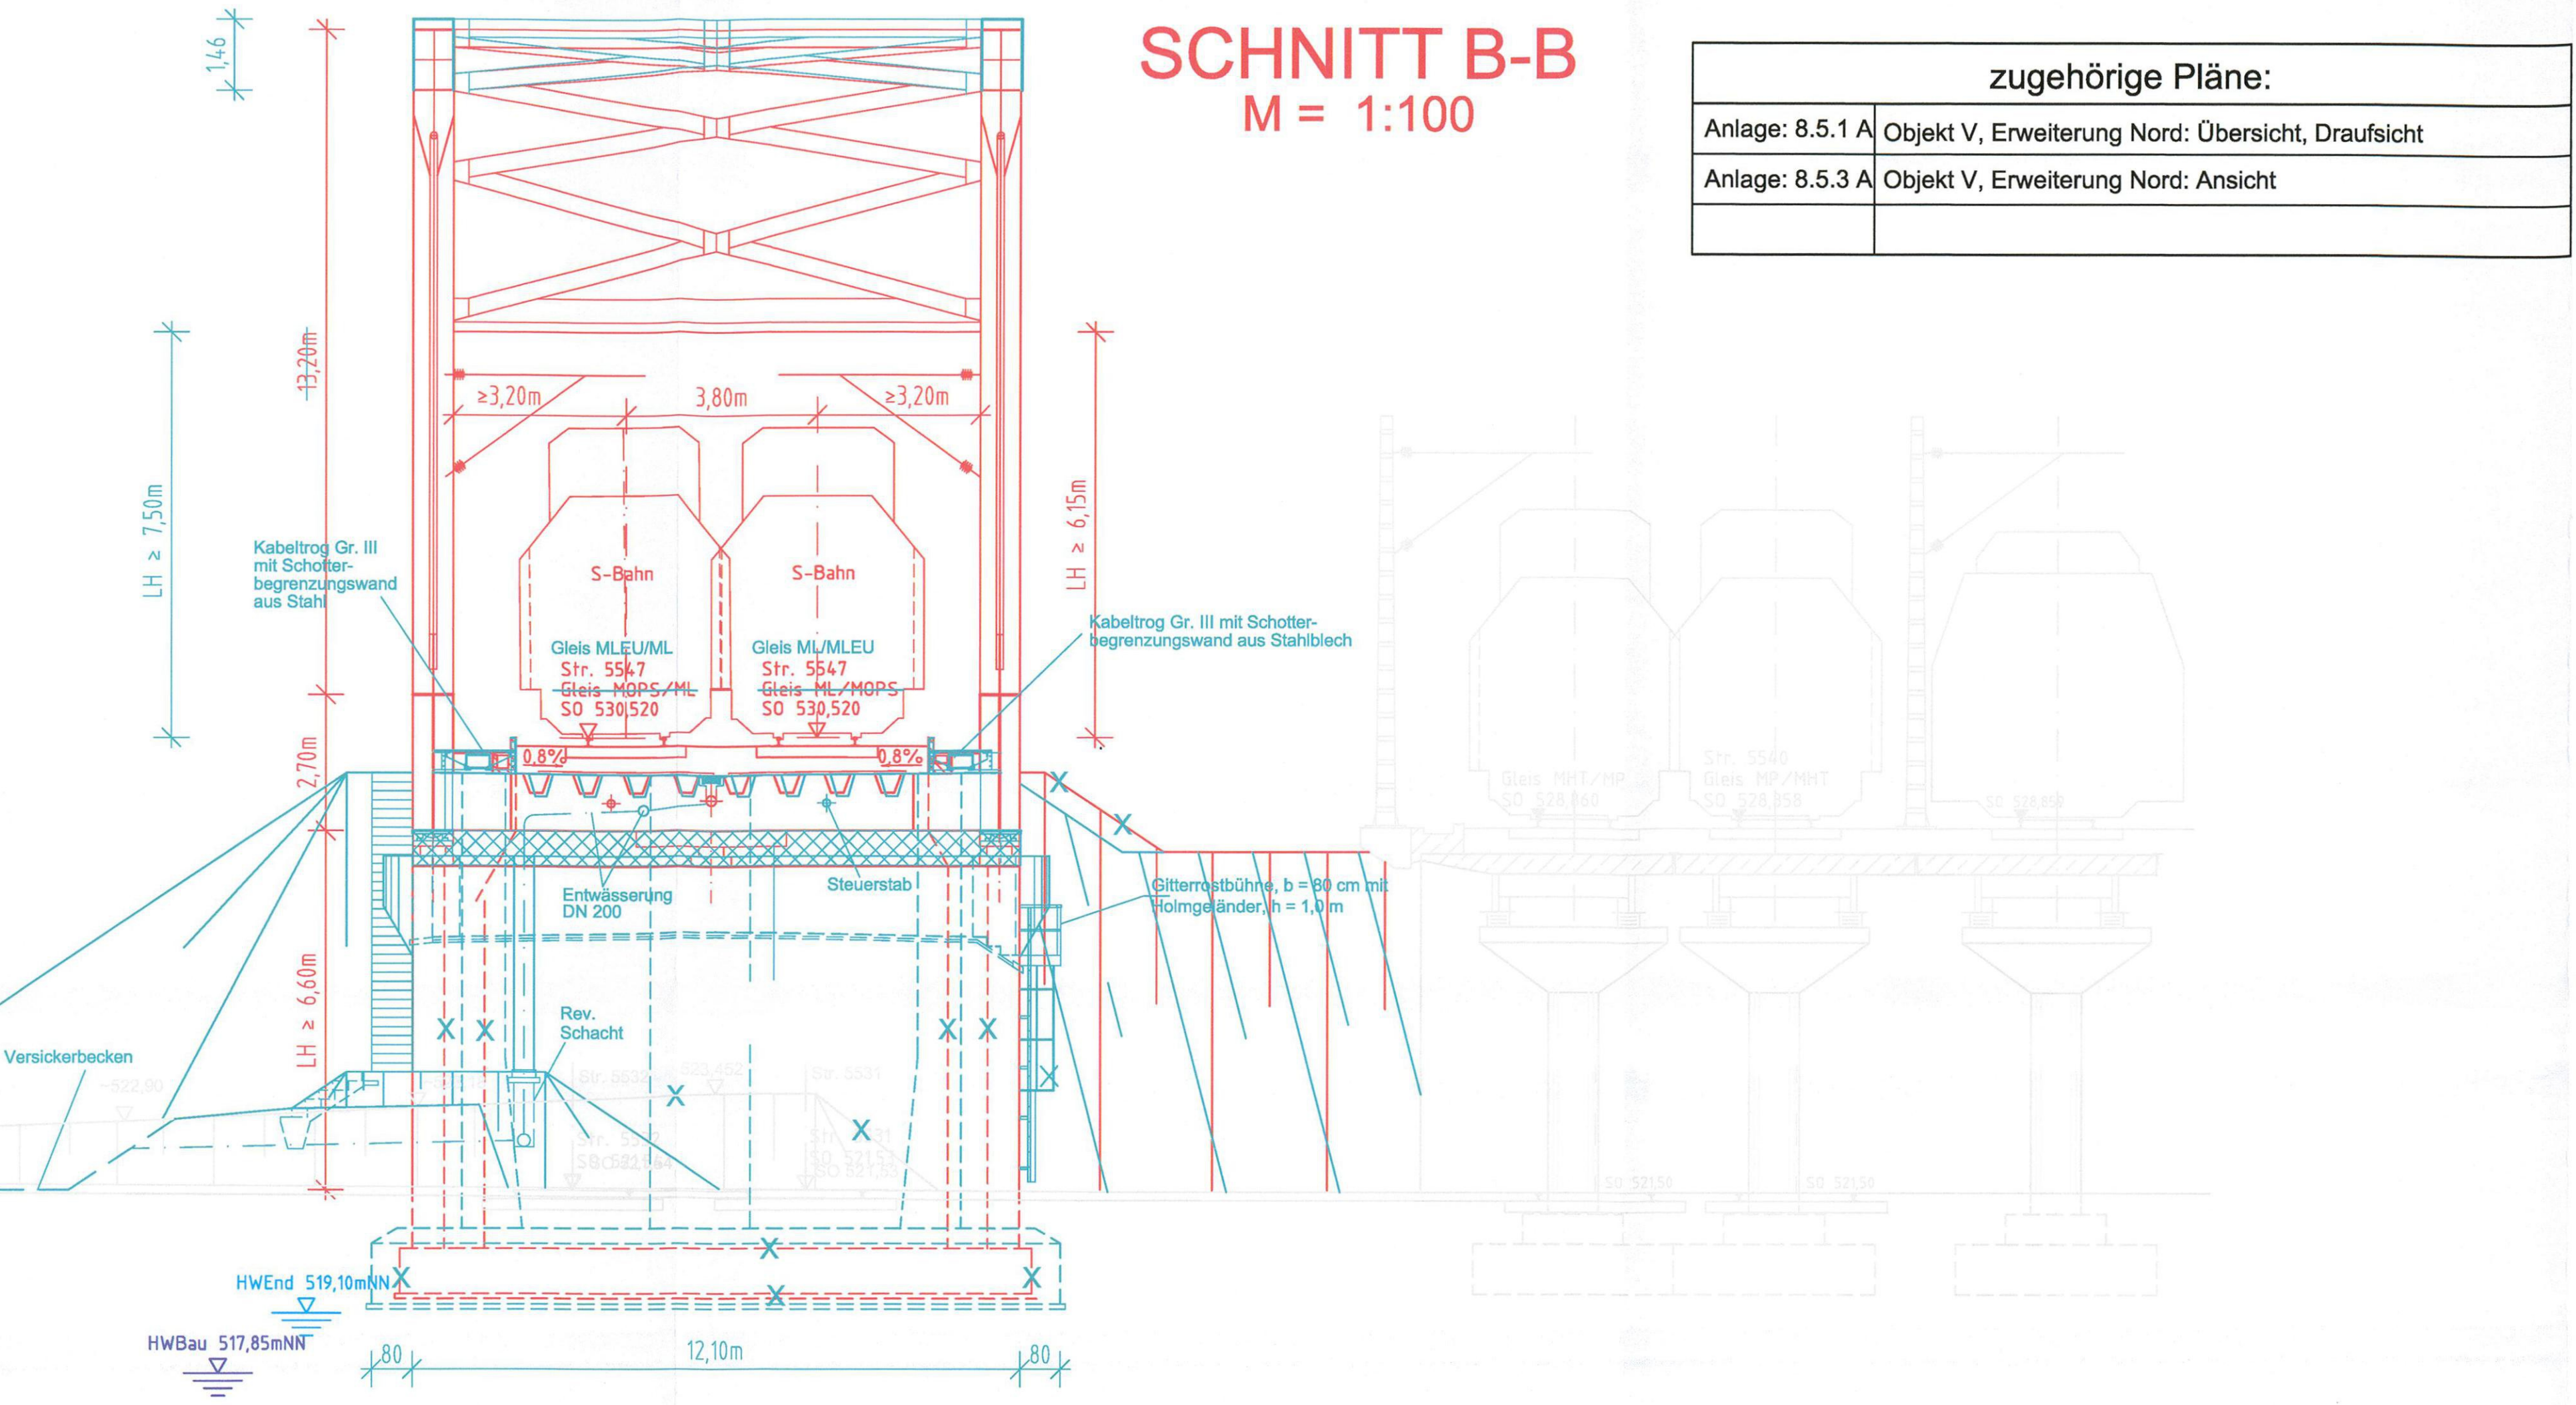

**SCHNITT A-A
M = 1:200**

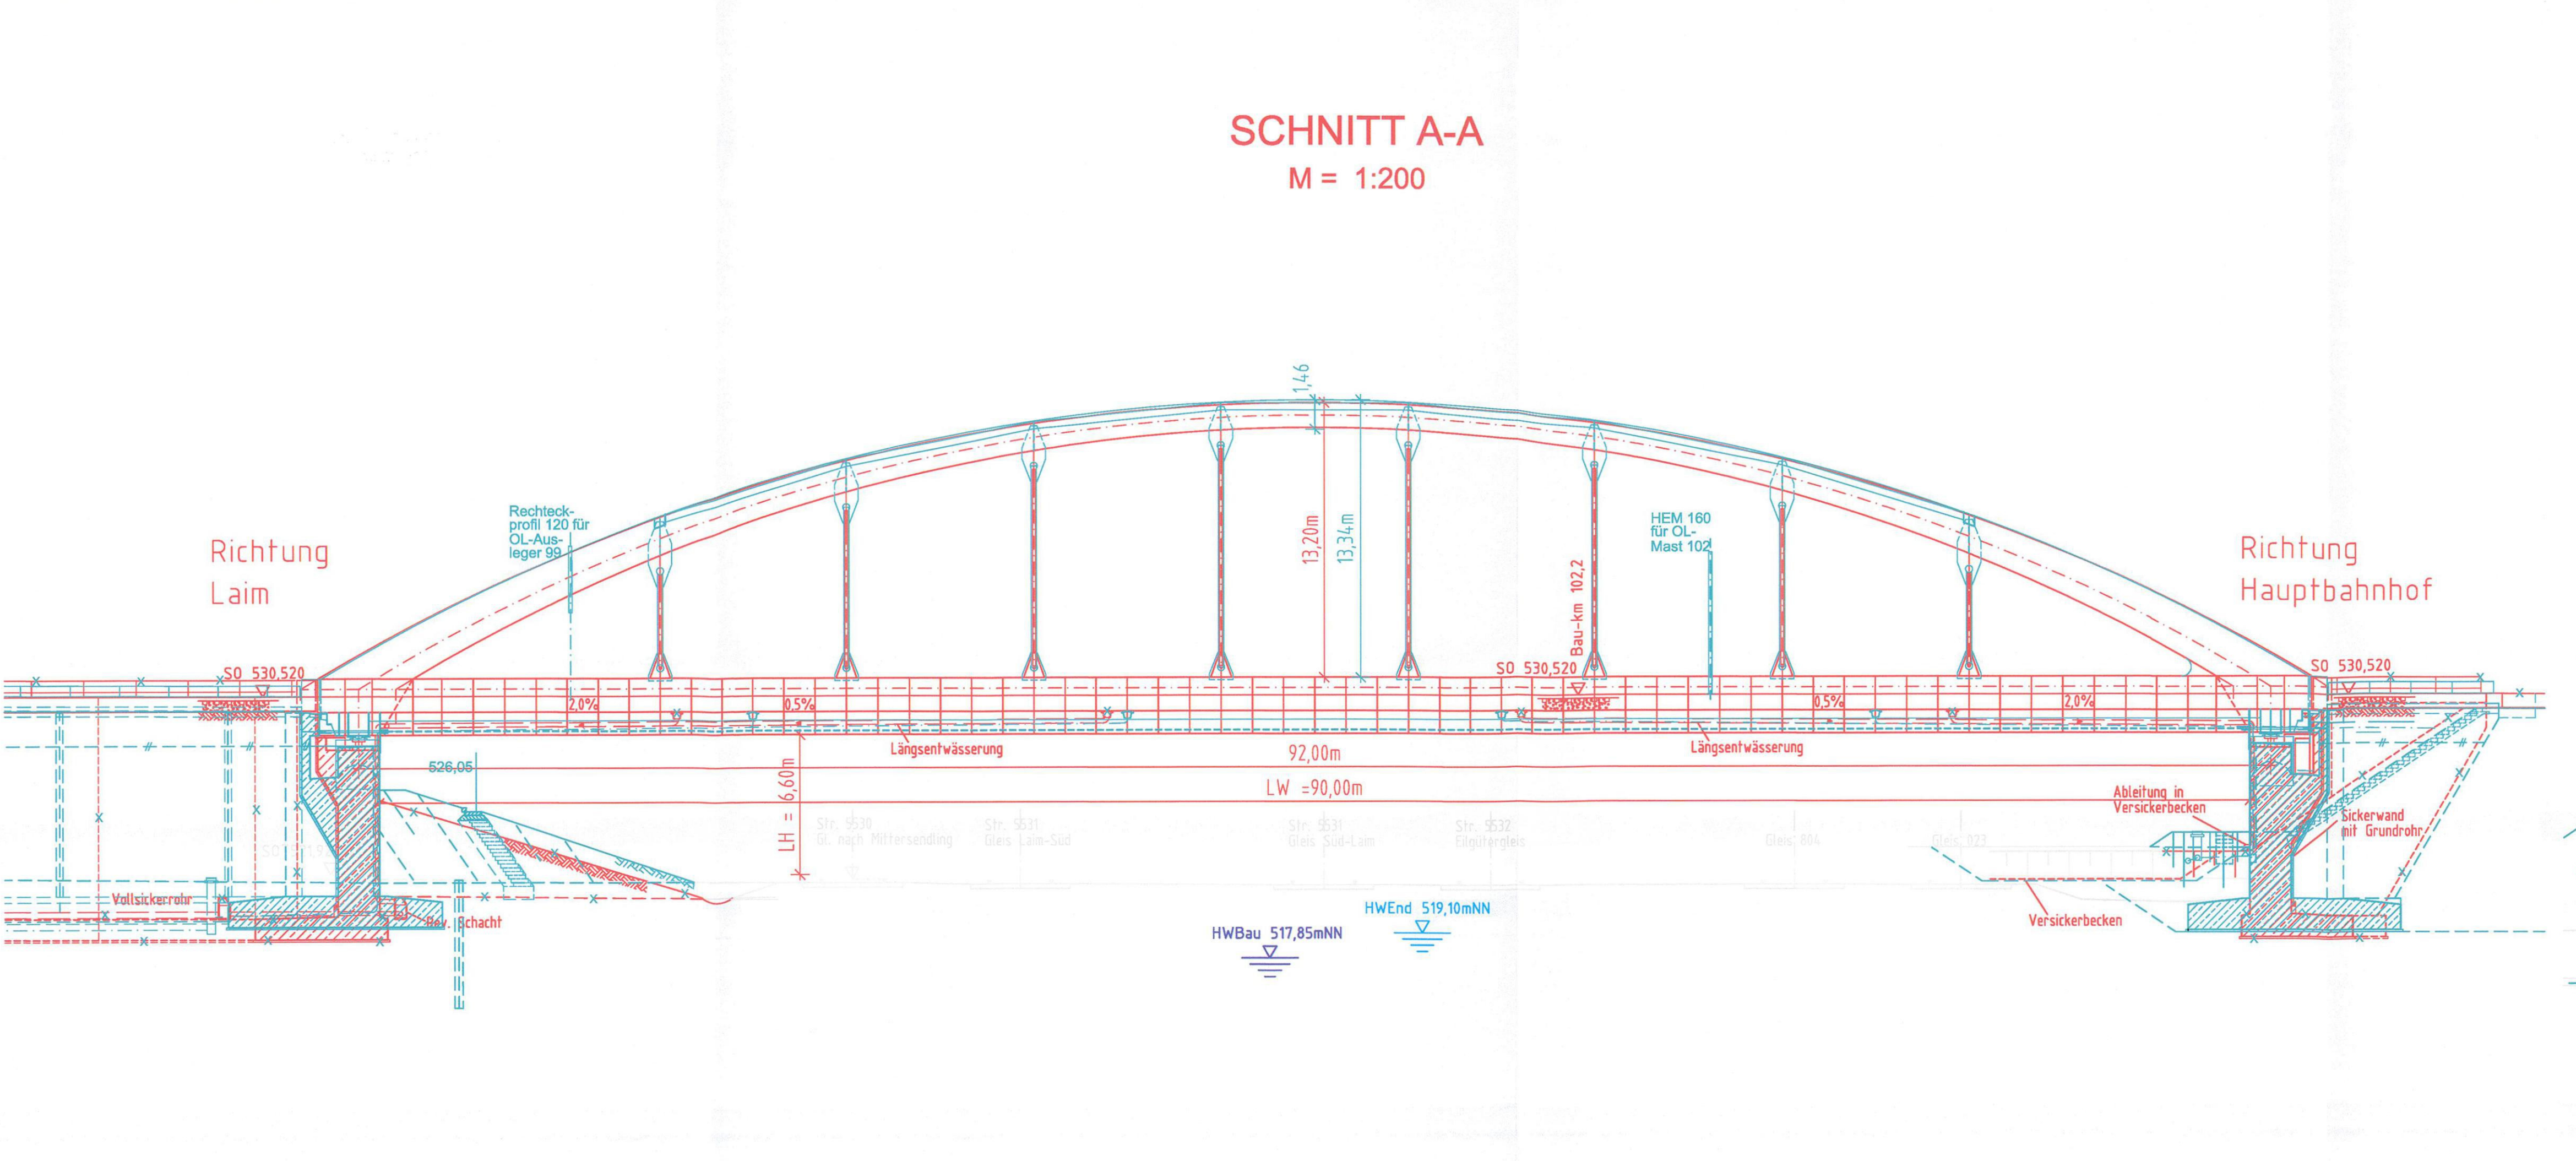

Dateiname: R:\61134-611pps\001-2300\003_cad\pbo008d_bauk_2012.dwg
Zuletzt gespeichert von: vms
Datum: 16.03.2012