



SCHNITT D - D BAU-KM 105,6+13
Übergang Verteilerebene
M = 1:250

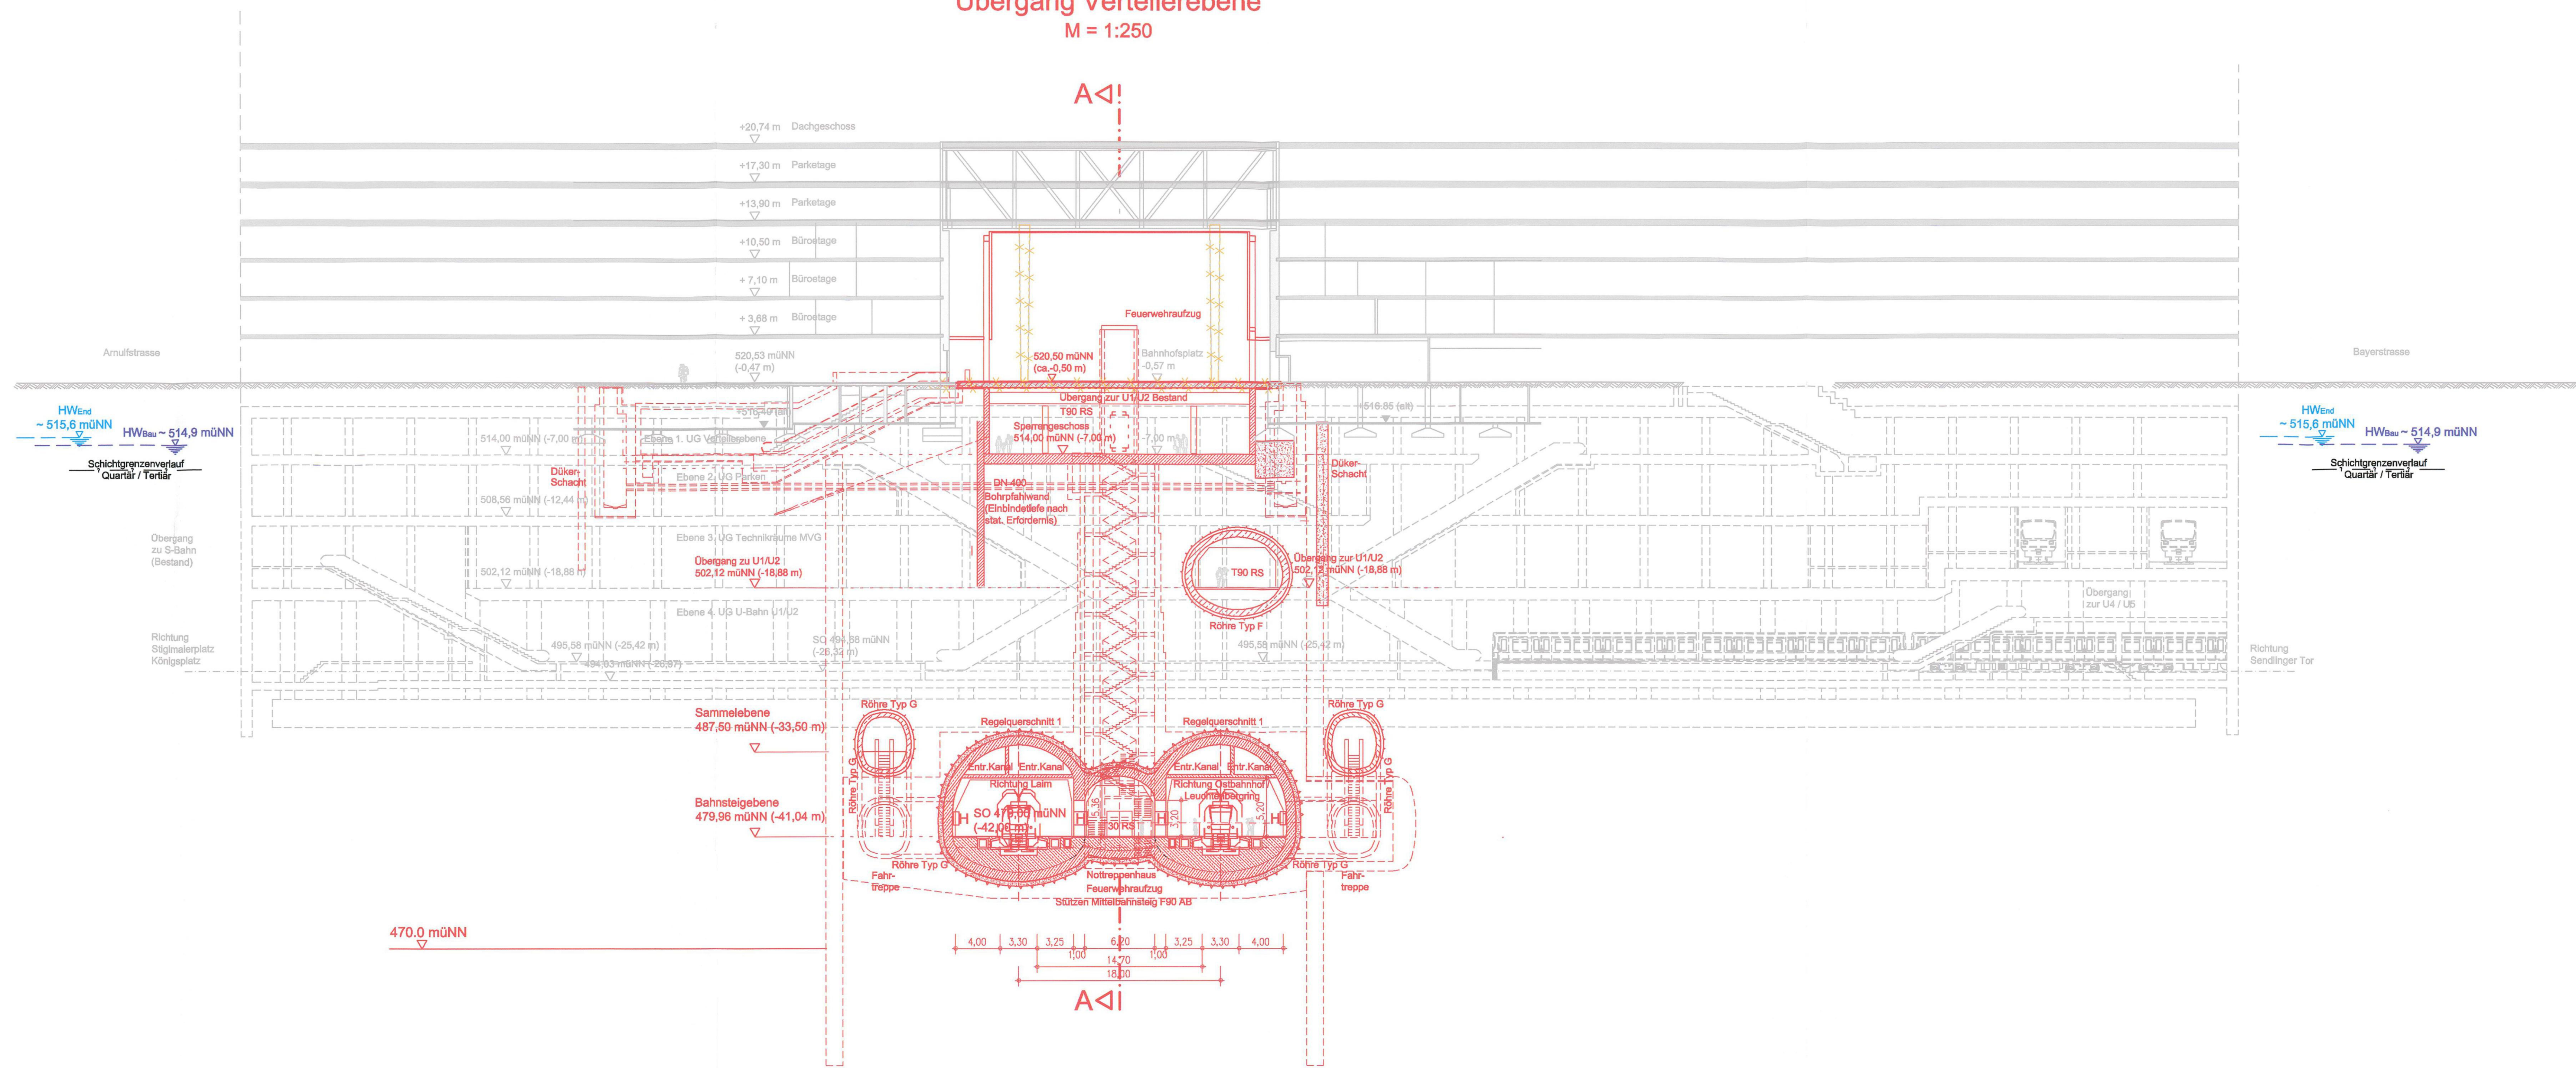

Höhenangabe
±0.0 m = 521.0 müNN

SCHNITT E - E BAU-KM 105,6+49
Übergang S-Bahn - U1/U2
M = 1:250

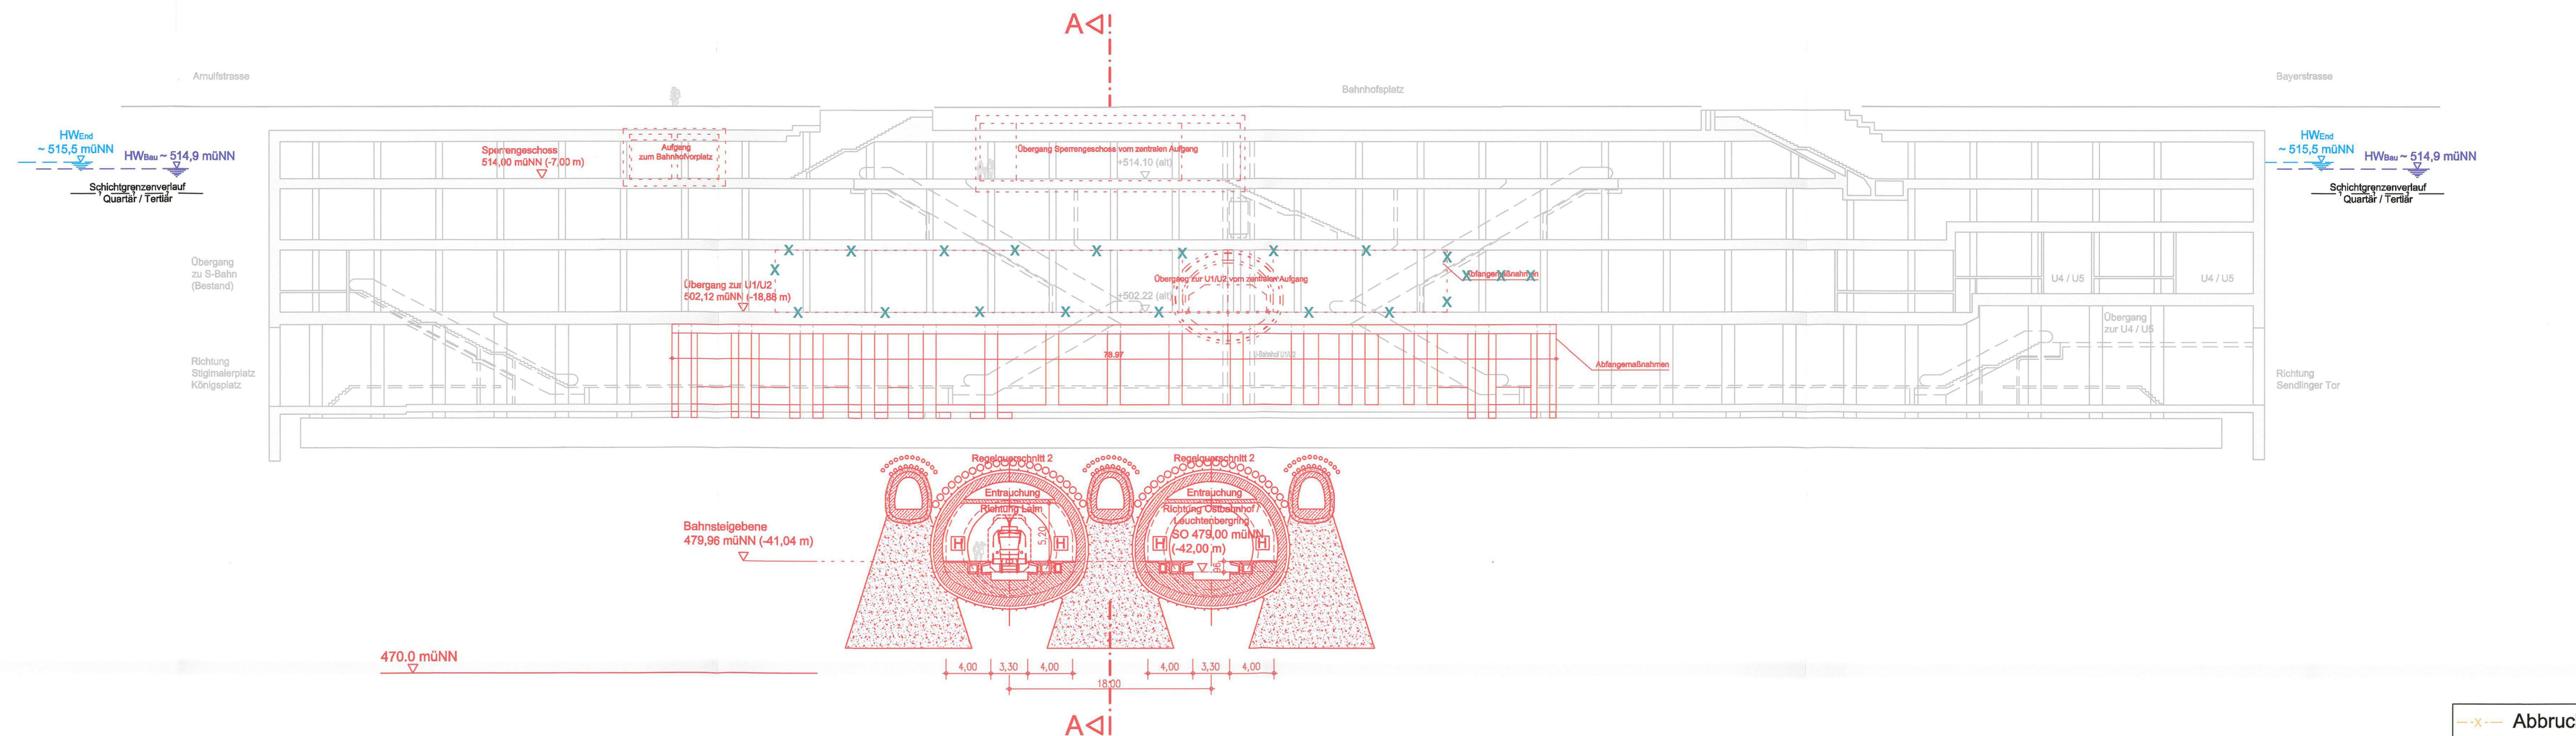

Anlage: 9.2.11B

zugehörige Pläne:

Anlage: 9.2.9B	Station Bf Hauptbahnhof - Längsschnitt A-A
Anlage: 9.2.14B	Station Bf Hauptbahnhof - Regelquerschnitte Bahnsteig
Anlage: 9.2.12B	Station Bf Hauptbahnhof - Regelquerschnitte Zugangsstollen

ersetzt
Anlage 9.2.11
DB ProjektBau GmbH, 18.05.2010
gez. ppa. Scheller

geändert
DB ProjektBau GmbH, 29.02.2011
gez. ppa. Scheller

Planfeststellung nach § 18 AEE
erteilt am 09.06.2015
Eisenbahn-Bundesamt, Außenstelle München,
Az.: 61134-611pps/001-2300/003
i.A. D. Hoyer

Nr.	Änderung / Ergänzung	Datum
1	Titel	23.07.13
2	Titel	06.05.2010
3	Titel	06.05.2010
4	Titel	RMA

Verwendung und Planwerk:

Planfeststellung PFA 1
Hp Hauptbahnhof Bahnhofplatz, Querschnitte D-D / E-E
Bau-km 105,5+04 - 105,7+14

Bauherr / Auftraggeber	Bauherr / Auftraggeber	Bauherr / Auftraggeber
DB NETZE DB Netz AG, Regionalbereich Süd Richardstraße 3, 80334 München Tel. 089 / 1309-0	DB NETZE DB Station & Service AG Bahnhofmanagement München Bayerstr. 10A, 80335 München, Tel. 089 / 1309-0	DB NETZE DB Energie GmbH Energieplanung Süd, Richardstraße 3 80334 München, Tel. 089 / 1309-0
Planungsgesellschaft 2, S-Bahn-Stammstrecke München Gesamtplanung Los 2 DB ProjektBau GmbH	DB NETZE DB ProjektBau GmbH Richardstraße 3, 80334 München Amalienstr. 27, 80333 München, Tel. 089 / 1309-0 Datum: 18.05.2010	DB NETZE DB ProjektBau GmbH Richardstraße 3, 80334 München Amalienstr. 27, 80333 München, Tel. 089 / 1309-0 Datum: 18.05.2010
M Maßstab: 1:250 F Format: 1:11 m x 1 ggf. weitere Projektstadien zum Bauvorhaben	Beauftragter: DB NETZE DB ProjektBau GmbH Richardstraße 3, 80334 München Amalienstr. 27, 80333 München, Tel. 089 / 1309-0 Datum: 18.05.2010 Unterstrich: gez. ppa. Scheller	Höhenystem: Normalhöhen NN Koordinatensystem: GK-System Barcode / Ident. / Code: OPB2PB4-A1023e
Strecke	Bauwerksnummer	Bauwerksnummer
Kilometer	Kilometer	Kilometer
Streckenkilometer	Streckenkilometer	Streckenkilometer
Streckenkilometer	Streckenkilometer	Streckenkilometer